


SCHEMA VIABILISTICO:

Viabilità libera

Corsie riservate (Taxi, Bus e autorizzati)

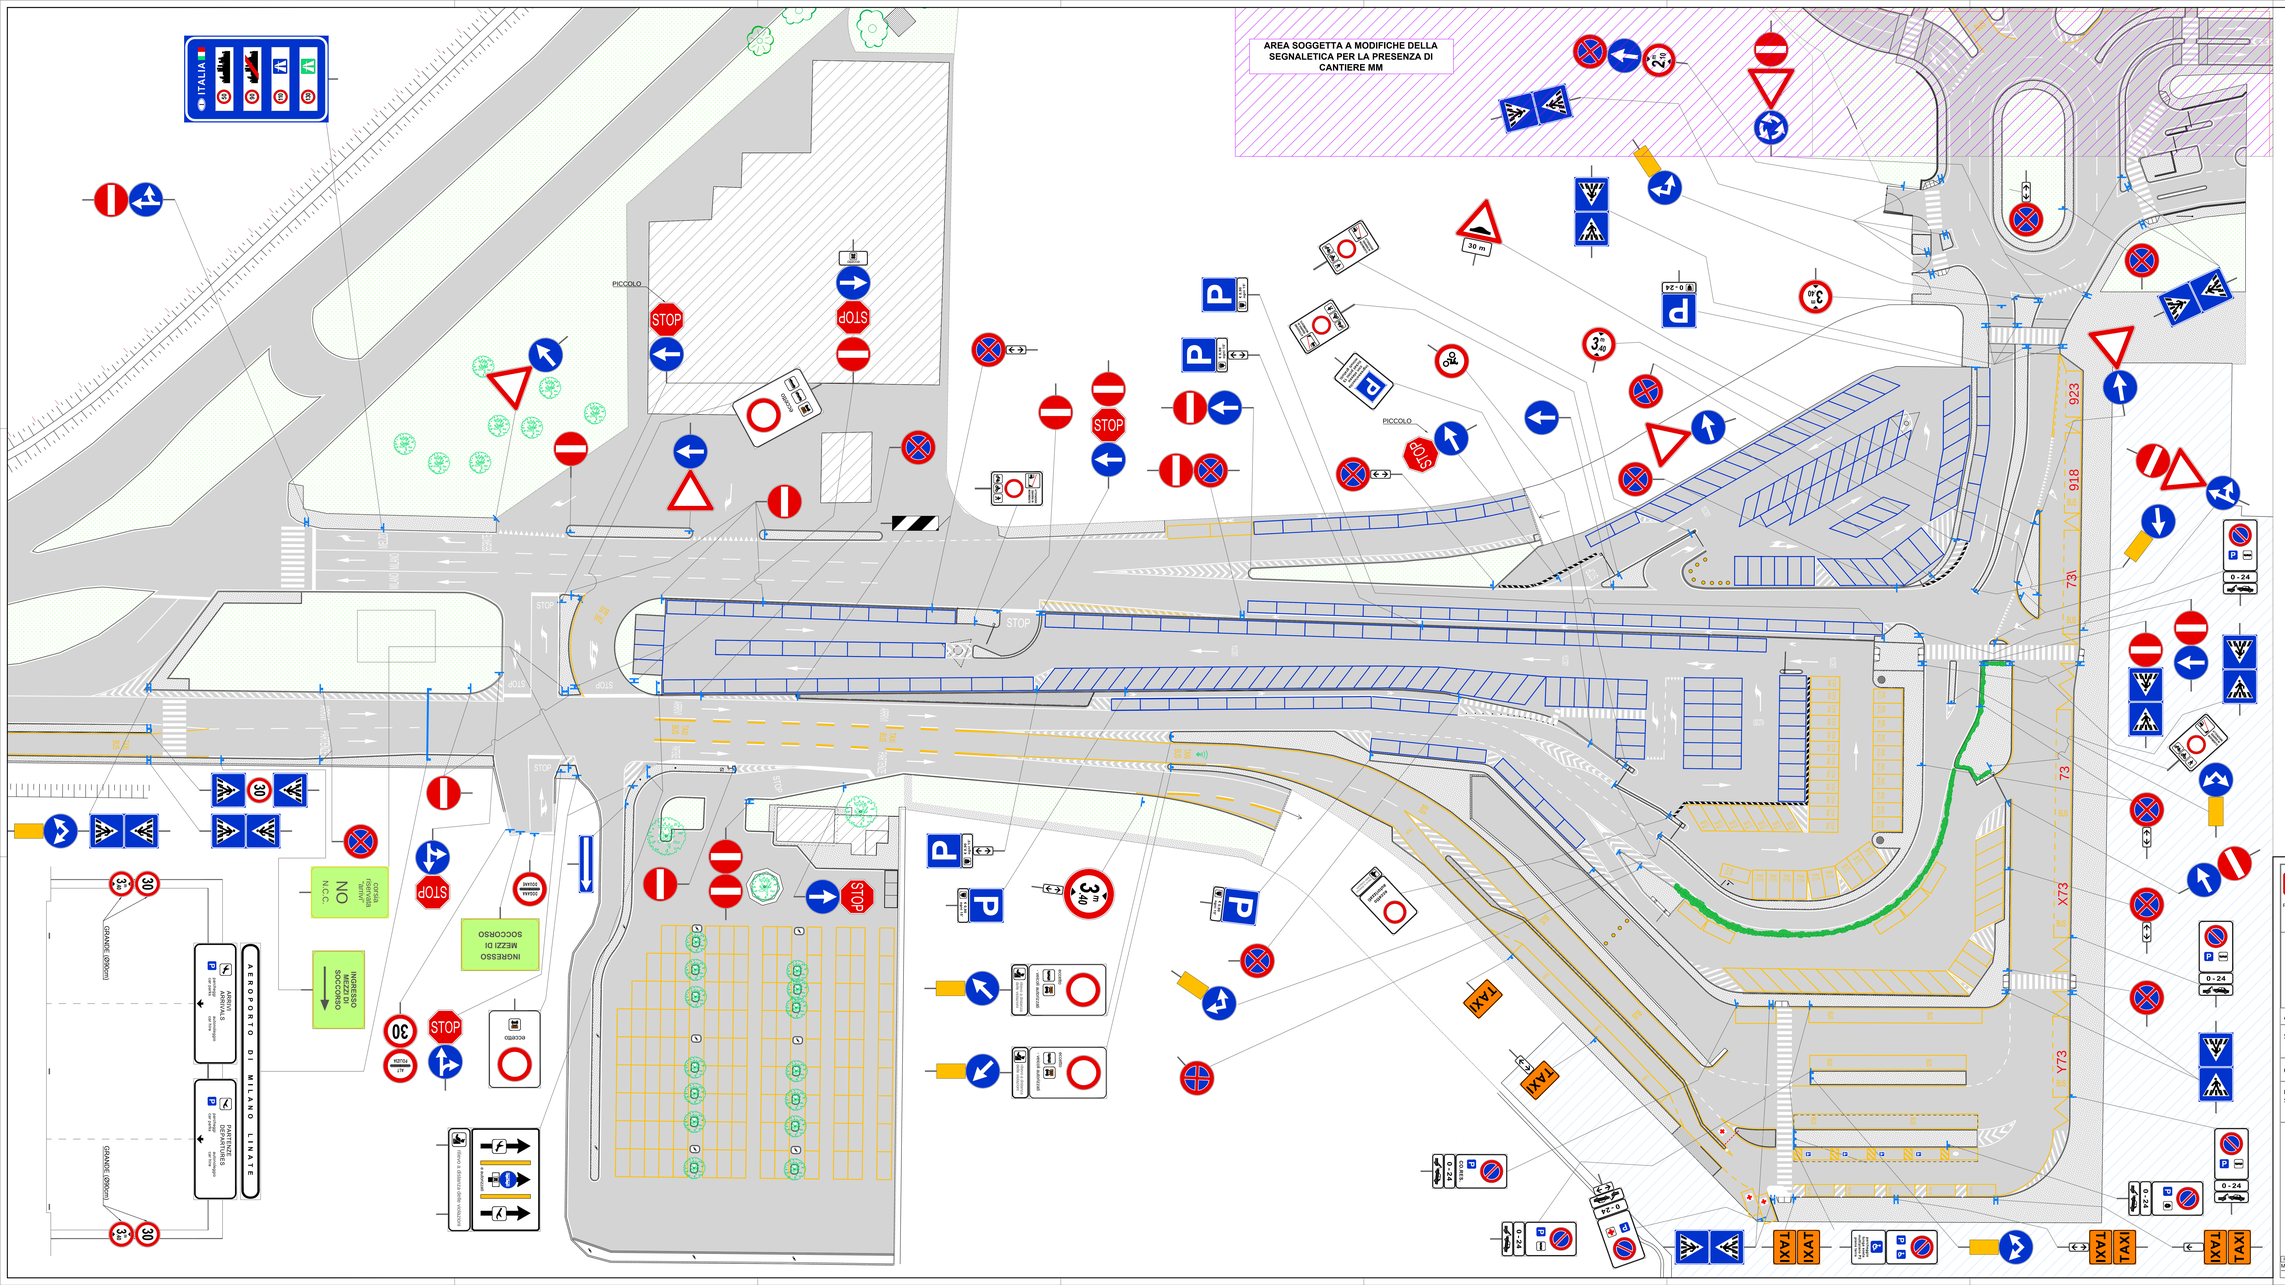


| | | | | | | |
|---|---|---|---|---|---|---|
| SEA Progettazione | Progetto | | | | | |
| | N. DI PROGETTO : | | Scala: 1:250 | Dimensione: 1785x891 | | |
| | Codice: ENAC | | 5 | | | |
| | | | 4 | | | |
| | | | 3 | | | |
| | N. Elaborato | rev. | 2 | | | |
| | V P 0 0 2 - | | 1 | | | |
| | | | REV. | Data | Oggetto | Disegnato |

Aeroporto Milano Linate

SEGNALETICA PIANO ARRIVI

ORDINANZA ENAC N° ..... DEL .....

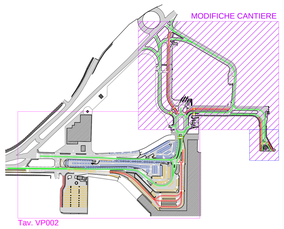Planimetria viabilità piano arrivi
Scala 1:250

| FIRME | |
|---|---|
| U.O.Accessibi.e Prog.Spec. | |
| U.O.Parcheggi | |
| P.H.Progettazione | |
| P.H.Manutenzione | |
| P.H.Area mov. e Terminal | |
| Polizia di Stato | |
| Comandante P.L. | |
| Direttore Aeroporto | |

| REDATTO: PACELLI | CONTROLLATO: MORELLI | APPROVATO: MORELLI |
|---|---|---|
| Marzo 2015 | C' vietata la riproduzione e la cessione a terzi senza autorizzazione SEA | |