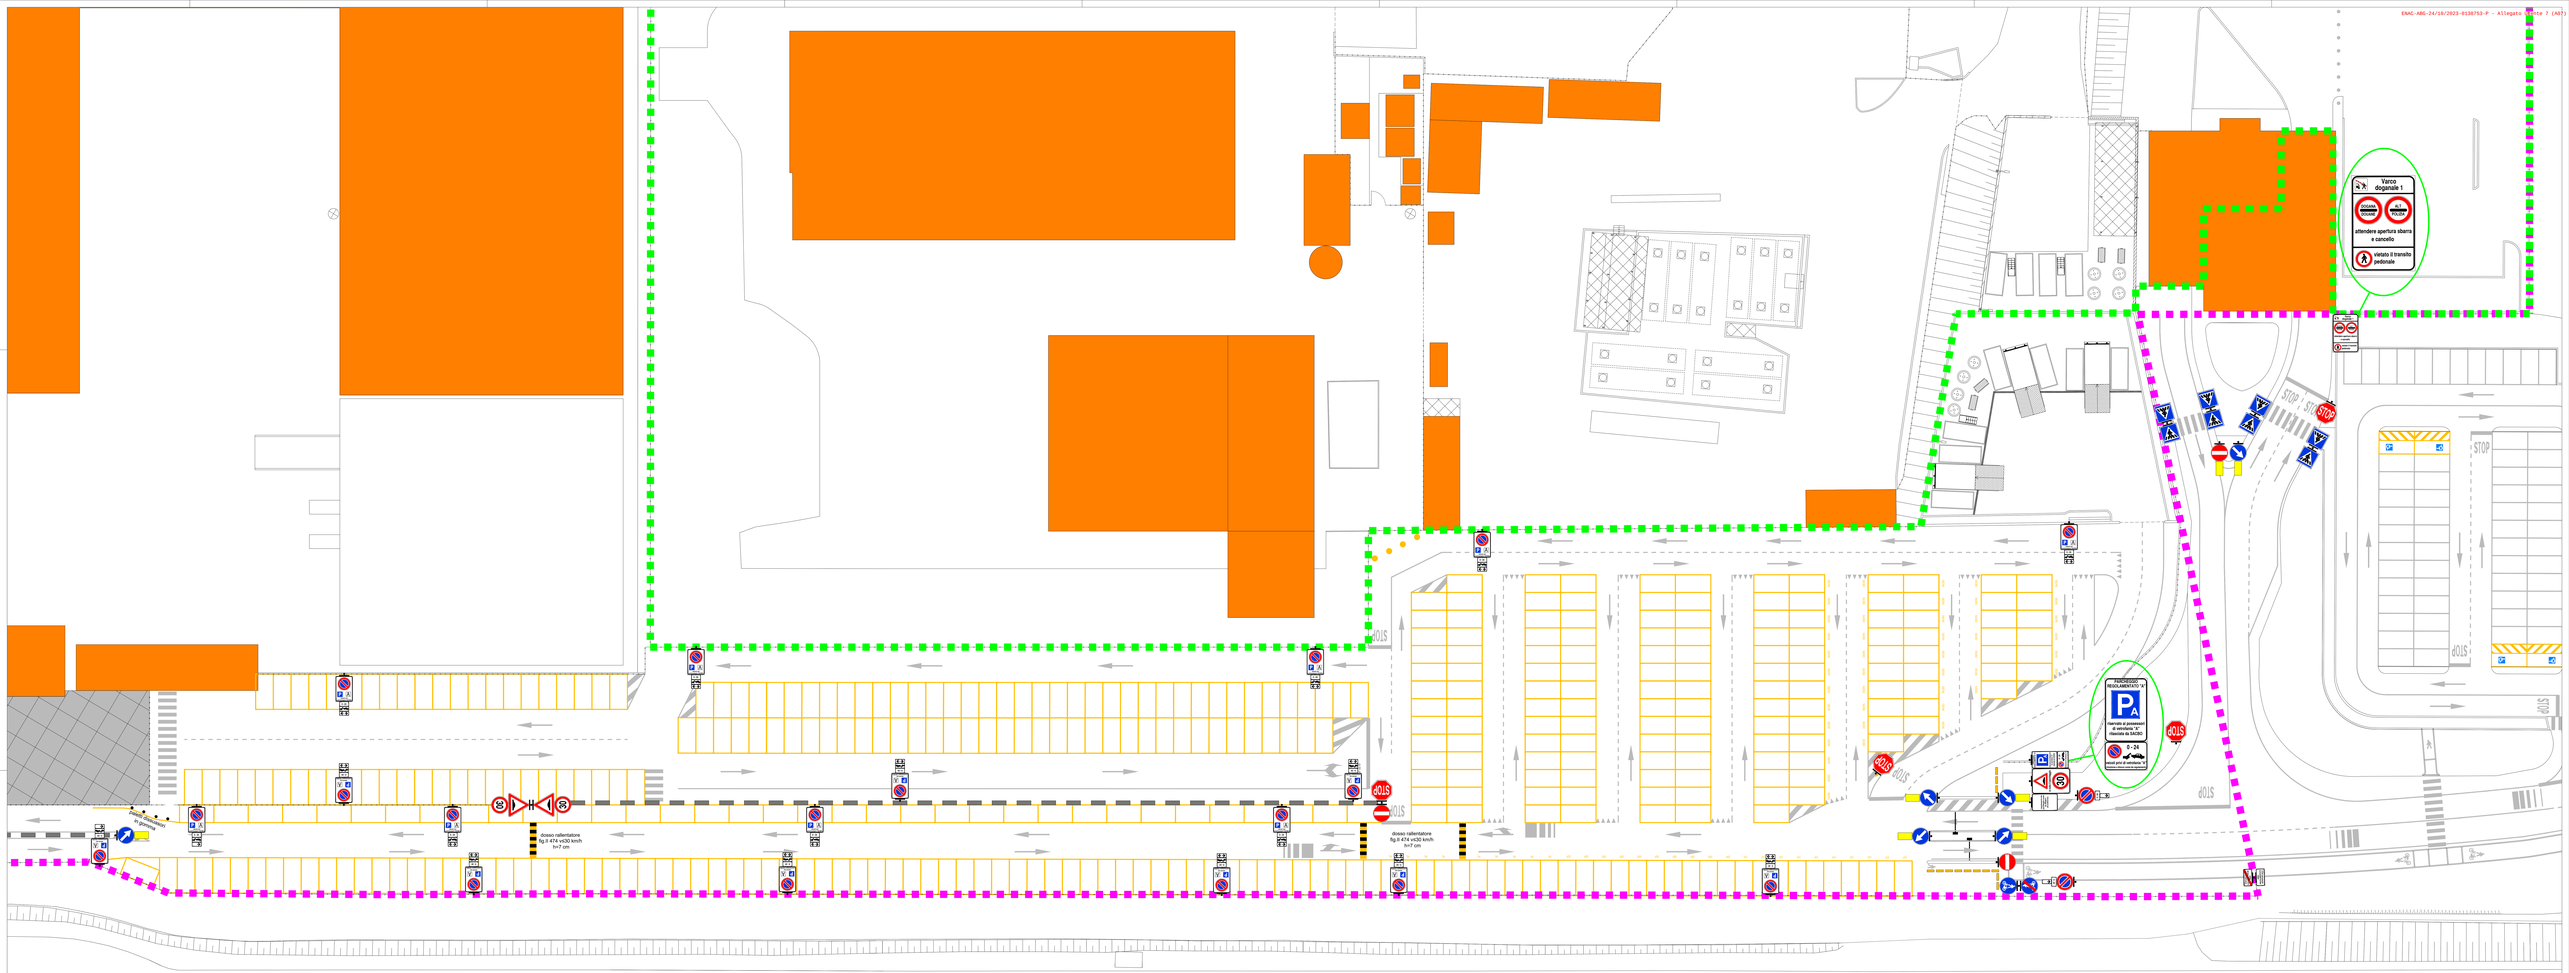

S.A.C.B.O. S.p.A. Direzione Infrastrutture Indirizzo: Via Orio al Serio 4600 24050 Bergamo (BG) Italia Tel. +39 035 326555 Fax +39 035 326229 Cod. Fisc. e P.IVA 01863310163 Web: www.milanoprestiamo.it	Progetto: ORDINANZA ENAC AREA SUD 4/2023 Elaborato: PARCHEGGIO A	Data: 01/10/2023 Formato (cm): 841x1819 Redatto: B30 Approvato: DIN	Elaborato n°: 6 Scala: 1:200

E' severamente vietata la riproduzione e la cessione a terzi senza l'autorizzazione di S.A.C.B.O. S.p.A.