

ORDINANZA 11 - 2014

Il Direttore della Direzione Aeroportuale Toscana

VISTO il Codice della Navigazione Aerea rinnovato con D.Lgs 96 del 09.05.05;

VISTA la Legge 190/91 e successive modifiche, nonché il relativo Regolamento di Attuazione del Codice della Strada di cui al DPR 495/92;

CONSIDERATA la necessità di provvedere urgentemente alla piena attuazione del Piano per emergenza e incidente dell'Aeroporto di Firenze, con particolare riferimento alla gestione degli accessi alle aree interne dei mezzi di soccorso, che devono essere tenuti permanentemente sgombri e perfettamente agibili;

SENTITO il Gestore A.D.F. SpA


ORDINA

ART.1 - Sul tratto stradale parallelo all'Autostrada A11 che conduce dall'area del Varco di Servizio al Varco di Accesso Emergenza (Cancellone n.9) sono vietati la Sosta e il parcheggio sull'intero tratto di strada , come da planimetria allegata e facente parte integrante della presente Ordinanza.


ART.2 - La sosta e il parcheggio sono consentiti ai soli veicoli autorizzati sul lato sud (adiacente la recinzione) all'interno degli spazi assegnati ed evidenziati dalla segnaletica orizzontale e verticale.

ART.3 - La presente Ordinanza sostituisce la 3 - 2008 del 5/9/2008

Il Direttore Aeroportuale
Dott.ssa Maria Rosaria Gallo

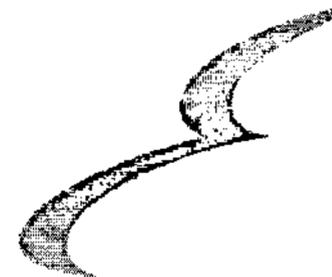

VARCO DI
EMERGENZA N.9

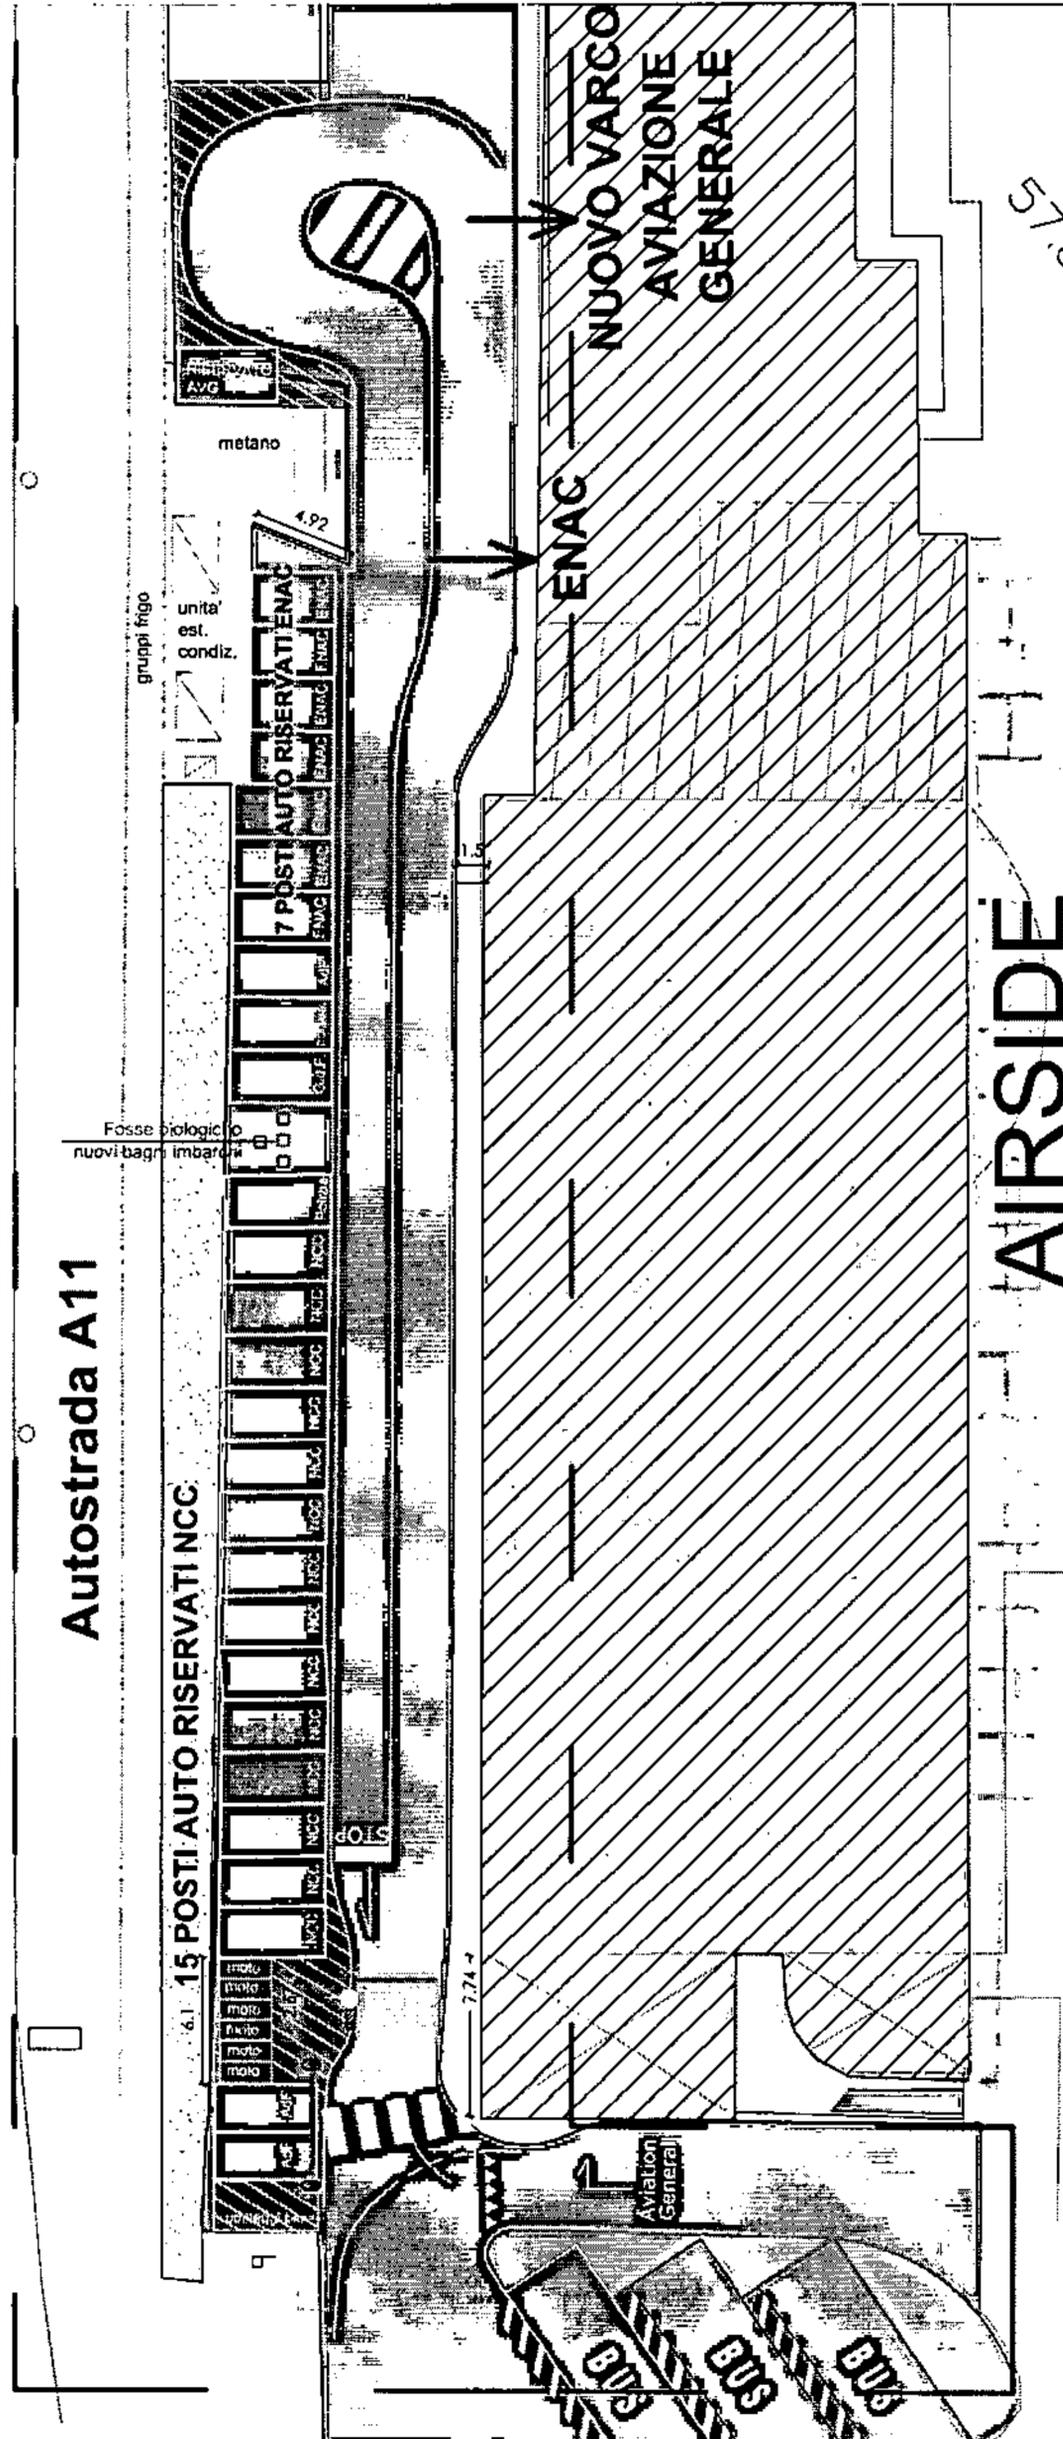

NUMERO POSTI RISERVATI:

N.14 NCC

N.3 AdF

N.1 GdF

N.1 Polizia di Stato

N.1 Dogana

N.7 ENAC

N.1 Riservato AVG