


NOTA:
 La segnaletica stradale verticale rispetterà quanto disposto dal "Nuovo codice della strada" (D.Lgs. 285/1992) s.m.i.; dal "Regolamento di esecuzione e di attuazione del nuovo codice della strada" (DPR 495/1992) s.m.i.; dalla L.33/2012 "Norme in materia di circolazione stradale nelle aree aeroportuali"; dal decreto dirigenziale di omologazione del Ministero delle Infrastrutture e dei trasporti del 28 maggio 2013 n. 2906

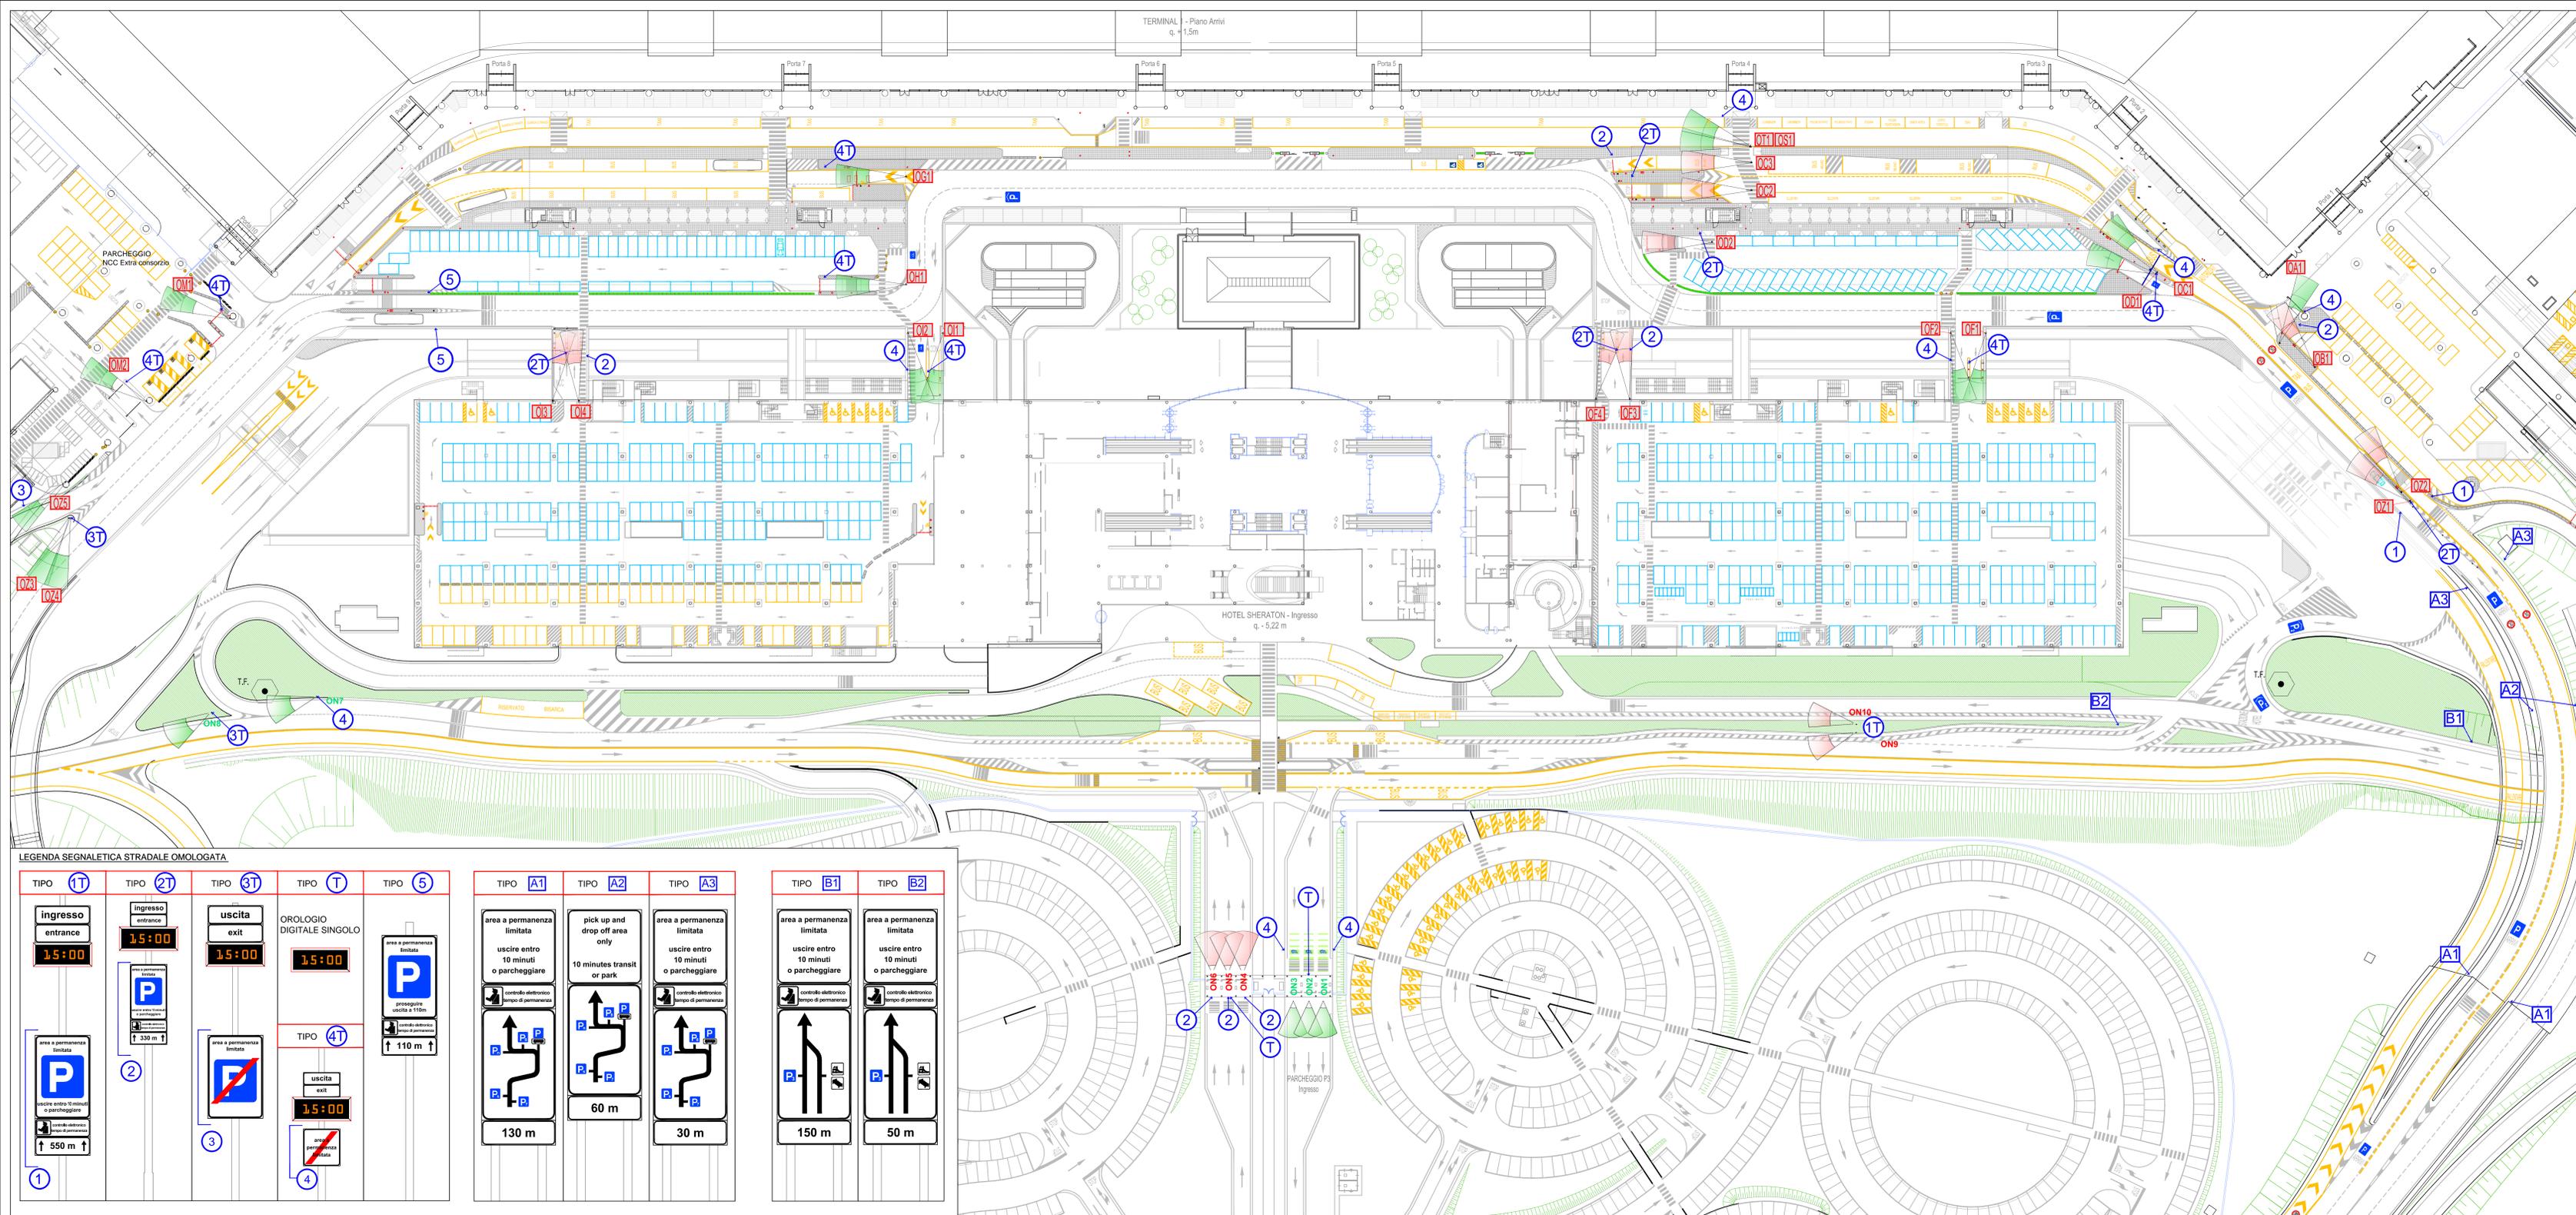

LEGENDA SEGNALETICA STRADALE OMOLOGATA

TIPO	TIPO	TIPO	TIPO	TIPO	TIPO	TIPO	TIPO
(1T)	(2T)	(3T)	(T)	(5)	(A1)	(A2)	(A3)
ingresso entrance 1,5:00	Ingresso entrance 1,5:00	uscita exit 1,5:00	OROLOGIO DIGITALE SINGOLO 1,5:00	area a permanenza limitata P proseguire uscita a 110m ↑ 110 m ↑	area a permanenza limitata uscire entro 10 minuti o parcheggiare ↑ 130 m	pick up and drop off area only 10 minutes transit or park ↑ 60 m	area a permanenza limitata uscire entro 10 minuti o parcheggiare ↑ 30 m
area a permanenza limitata uscire entro 15 minuti o parcheggiare ↑ 550 m ↑	area a permanenza limitata uscire entro 15 minuti o parcheggiare ↑ 330 m ↑	area a permanenza limitata	TIPO (4T) uscita exit 1,5:00 area permanenza limitata		area a permanenza limitata uscire entro 10 minuti o parcheggiare ↑ 150 m	area a permanenza limitata uscire entro 10 minuti o parcheggiare ↑ 50 m	

	Progetto		Scala: 1:500	
	N. Di PROGETTO:	5		
	ENAC	4		
	N. Elaboro	3	rev.	2
V P 0 0 3 0	REV.	1	Data	Oggetto

Aeroporto Milano Malpensa
 SEGNALETICA TERMINAL 1 - PIANO ARRIVI E STAZIONE
 Area a permanenza limitata - L.33/2012 del 22 Marzo 2012

ORDINANZA ENAC N° _____
 Planimetria viabilità piano arrivi e fronte hotel
 Scala 1:500

FIRME	
Protezione Patrimonio Aziendale	
U.O. Accessibilità	
U.O. Parcheggi	
P.H. Progettazione	
P.H. Manutenzione	
P.H. Area mov. e Terminal	
Polizia di Stato	
Comandante Polizia Locale	
Direttore Aeroporto	