
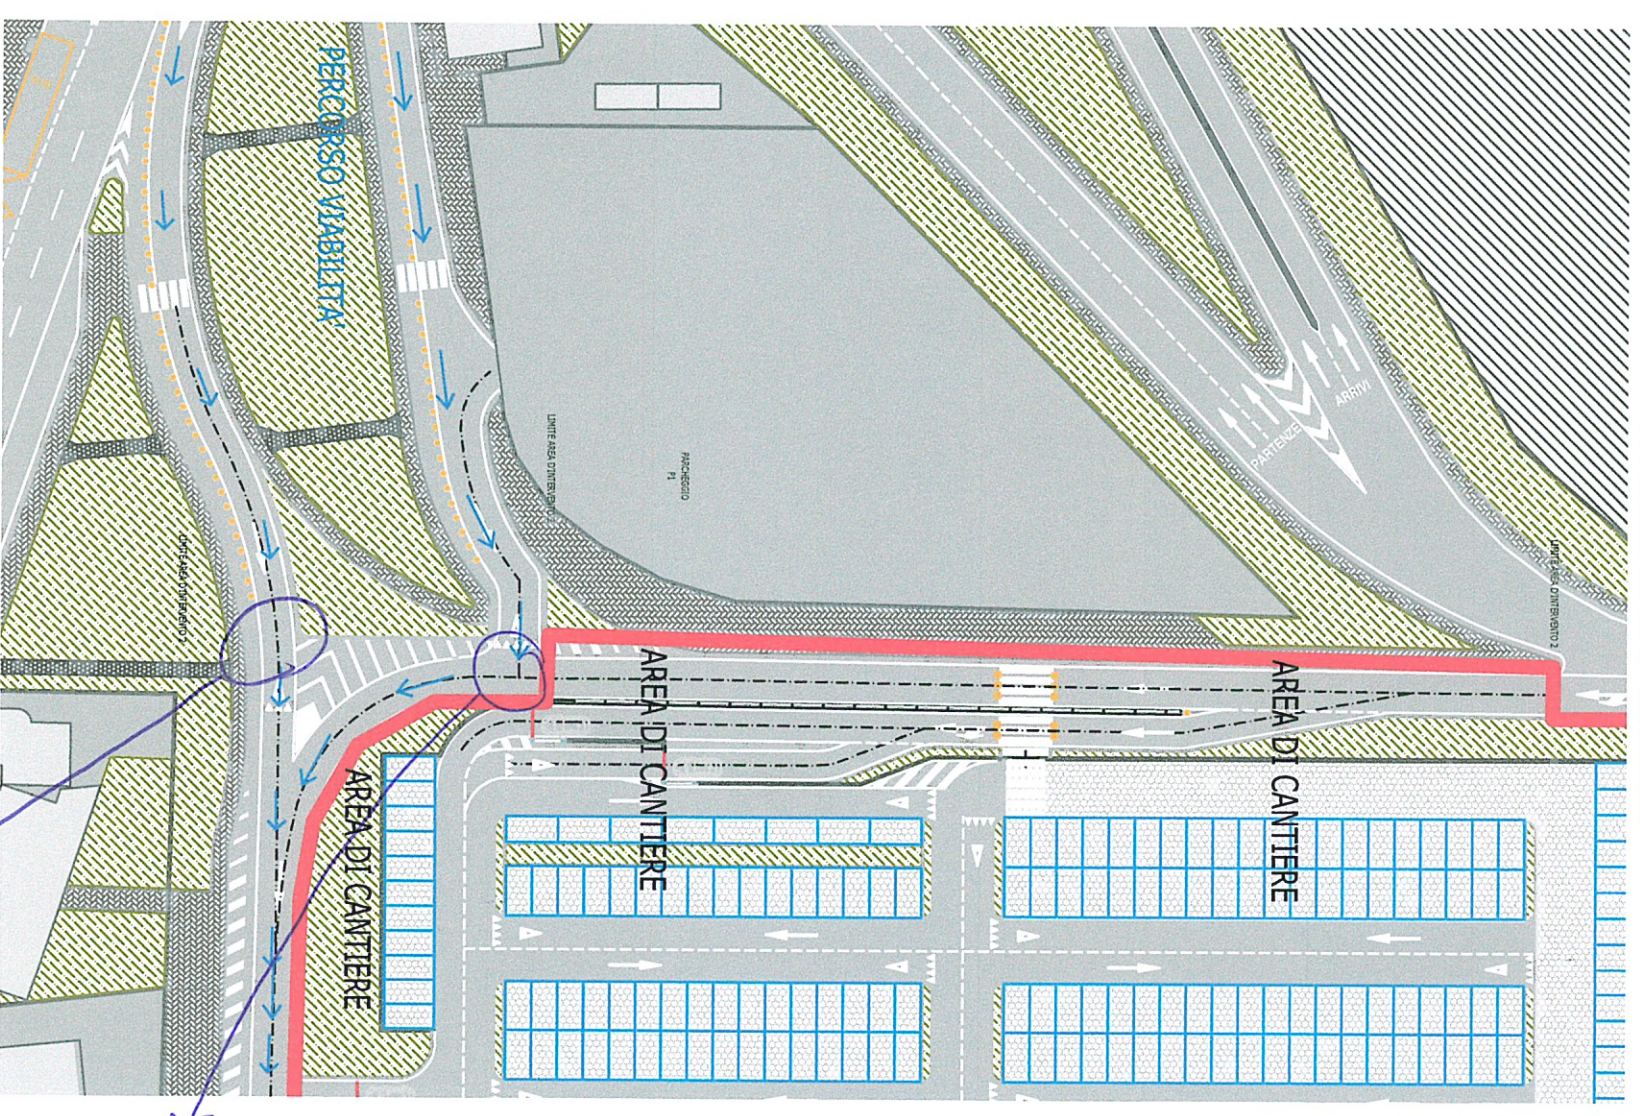
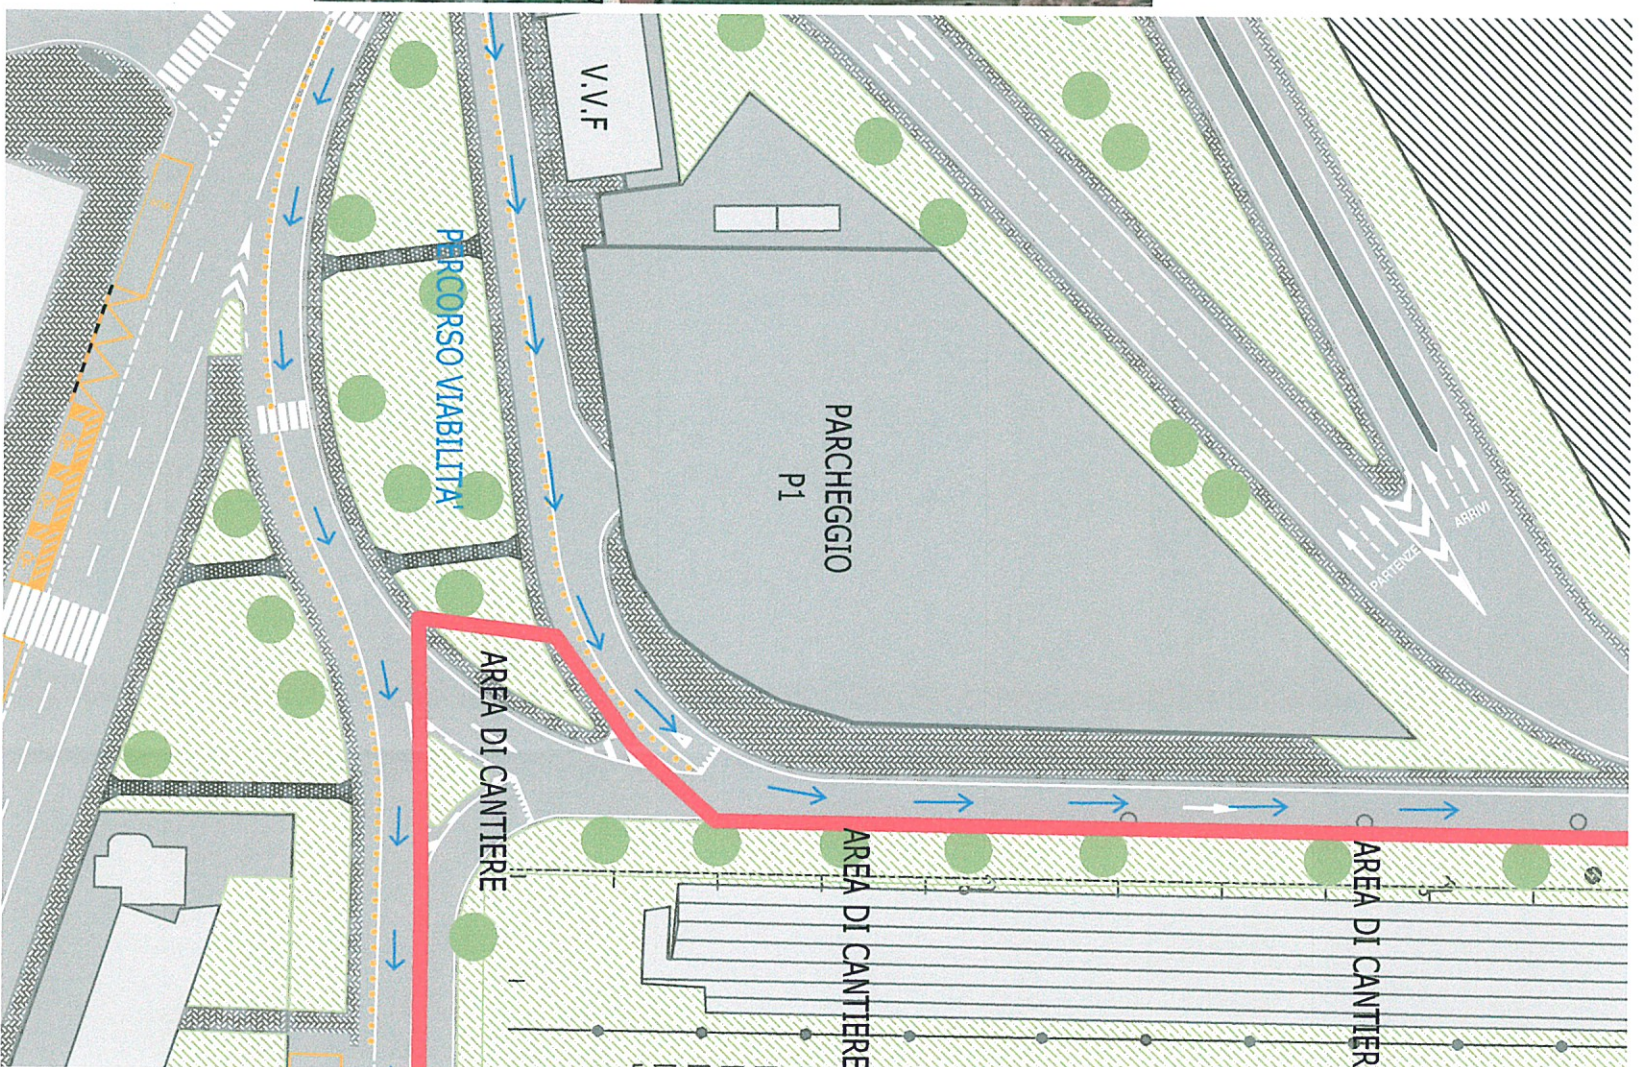


FASE 1 11-16 DICEMBRE

FASE 2 16 DICEMBRE 20 GENNAIO

AMPLIAMENTO AREE DI CANTIERE

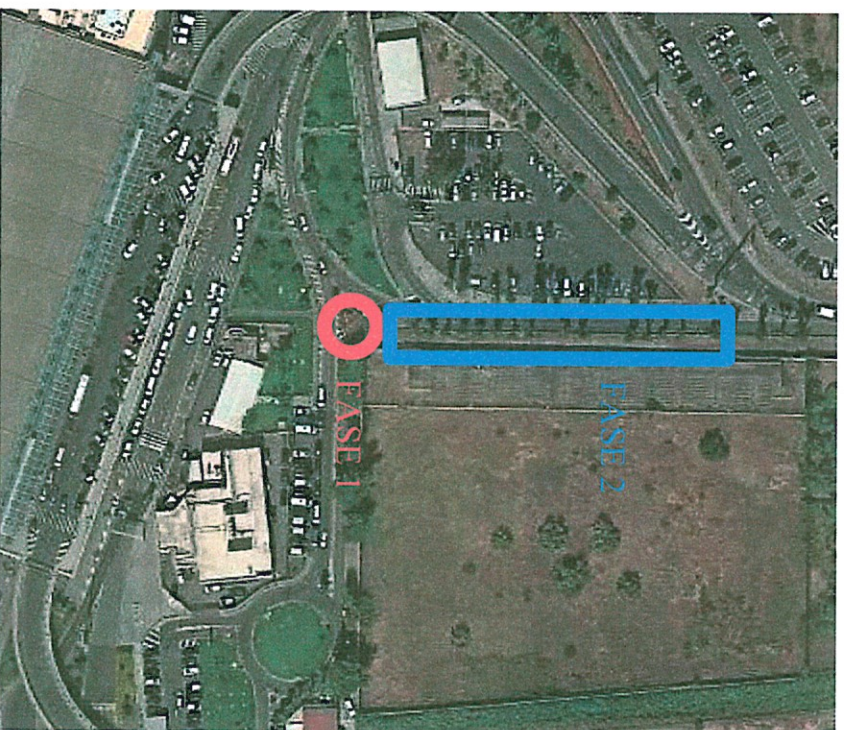

INQUADRAMENTO GENERALE

COSI' COSI' CONCORDATO CON
LA POLIZIA LOCALE IN DATA
10/12/2019.

STATO DI FATTO

LE AREE DI CANTIERE SONO REINSTATE
CON BARRIERE FISICHE

PLANIMETRIA DI PROGETTO

DARE PRECEDENZA

*1 INDICAZIONE OBBLIGO SVOLTA A OVESTRA

*1

Handwritten signatures and notes in blue ink:
bpm
15/12/19
Dece