




- | | |
|---|---|
|  | AREA DI CANTIERE |
|  | NEW JERSEY CON LAMPADE DI SEGNALEAZIONE |
|  | SEGNALETICA ORIZZONTALE PROVVISORIA |
|  | DELINEATORI FLESSIBILI DEFLECO |
|  | DELINEATORE MODULARE DI CURVA PROVVISORIA |
|  | VIABILITA' ORDINARIA |

KEY - PLAN

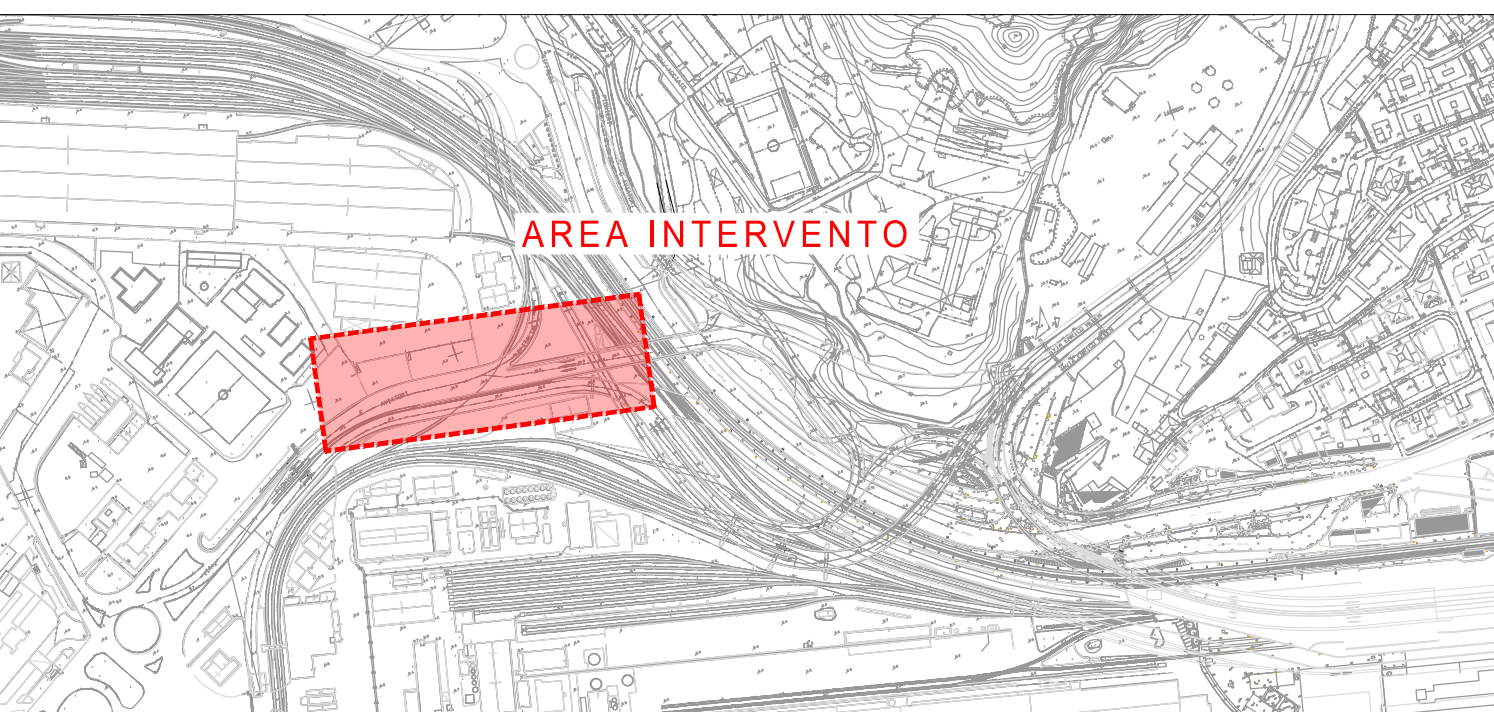

PROGETTO ESECUTIVO

CUP 8060782FB9		CIG C31519000080006
RIF. PERIZIA		3121

PROGRAMMA STRAORDINARIO: INTERVENTI STRADALI
PRIORITY IN AMBITO PORTUALE

COD. OPERA	DESCRIZIONE OPERA
L	

ELAB. N°	TITOLO ELABORATO	SCALA
XXXXXXXXXXXX	PST Via Pionieri e Aviatori d'Italia - FASE 3	1:500

REVISIONE	DATA	DESCRIZIONE	REDATTO	VISTO	APPROVATO
A	Gen/23	Prima Emissione	--	--	--

CODICE PROGETTO	CODICE ELABORATO	NOME FILE
P089-19-E	XXXXXXXXXXXX	XXXXXXXXXXXXXXXXXXXXXXX

APPALTATORE		PROGETTISTI	PROGETTAZIONE ELABORATO
A.T.I.:		R.T.P.:	
Mandataria:	 PIZZAROTTI PROGETTI S.p.A.	Mandataria:  Tecnitalia	 Tecnitalia
Mandante:	 Caposile Stabile Gruppo Lancia S.p.A.	Mandante:  R.M. razionale	Il Responsabile
Mandante:	 G.M.N. Ing. Filippo Buxola	Responsabile dell'integrazione delle prestazioni specialistiche  Tecnitalia Dott. Ing. Filippo Buxola	

D.E.C.	VERIFICATO	VALIDATO R.U.P.	RESPONSABILE ATTUAZIONE	DIRETTORE LAVORI
Ing. Luca Castagna	CONTECO CHECK S.r.l.	Dott. Giuseppe Canepa	Dott. Umberto Benezzoli	Ing. Federica Mei