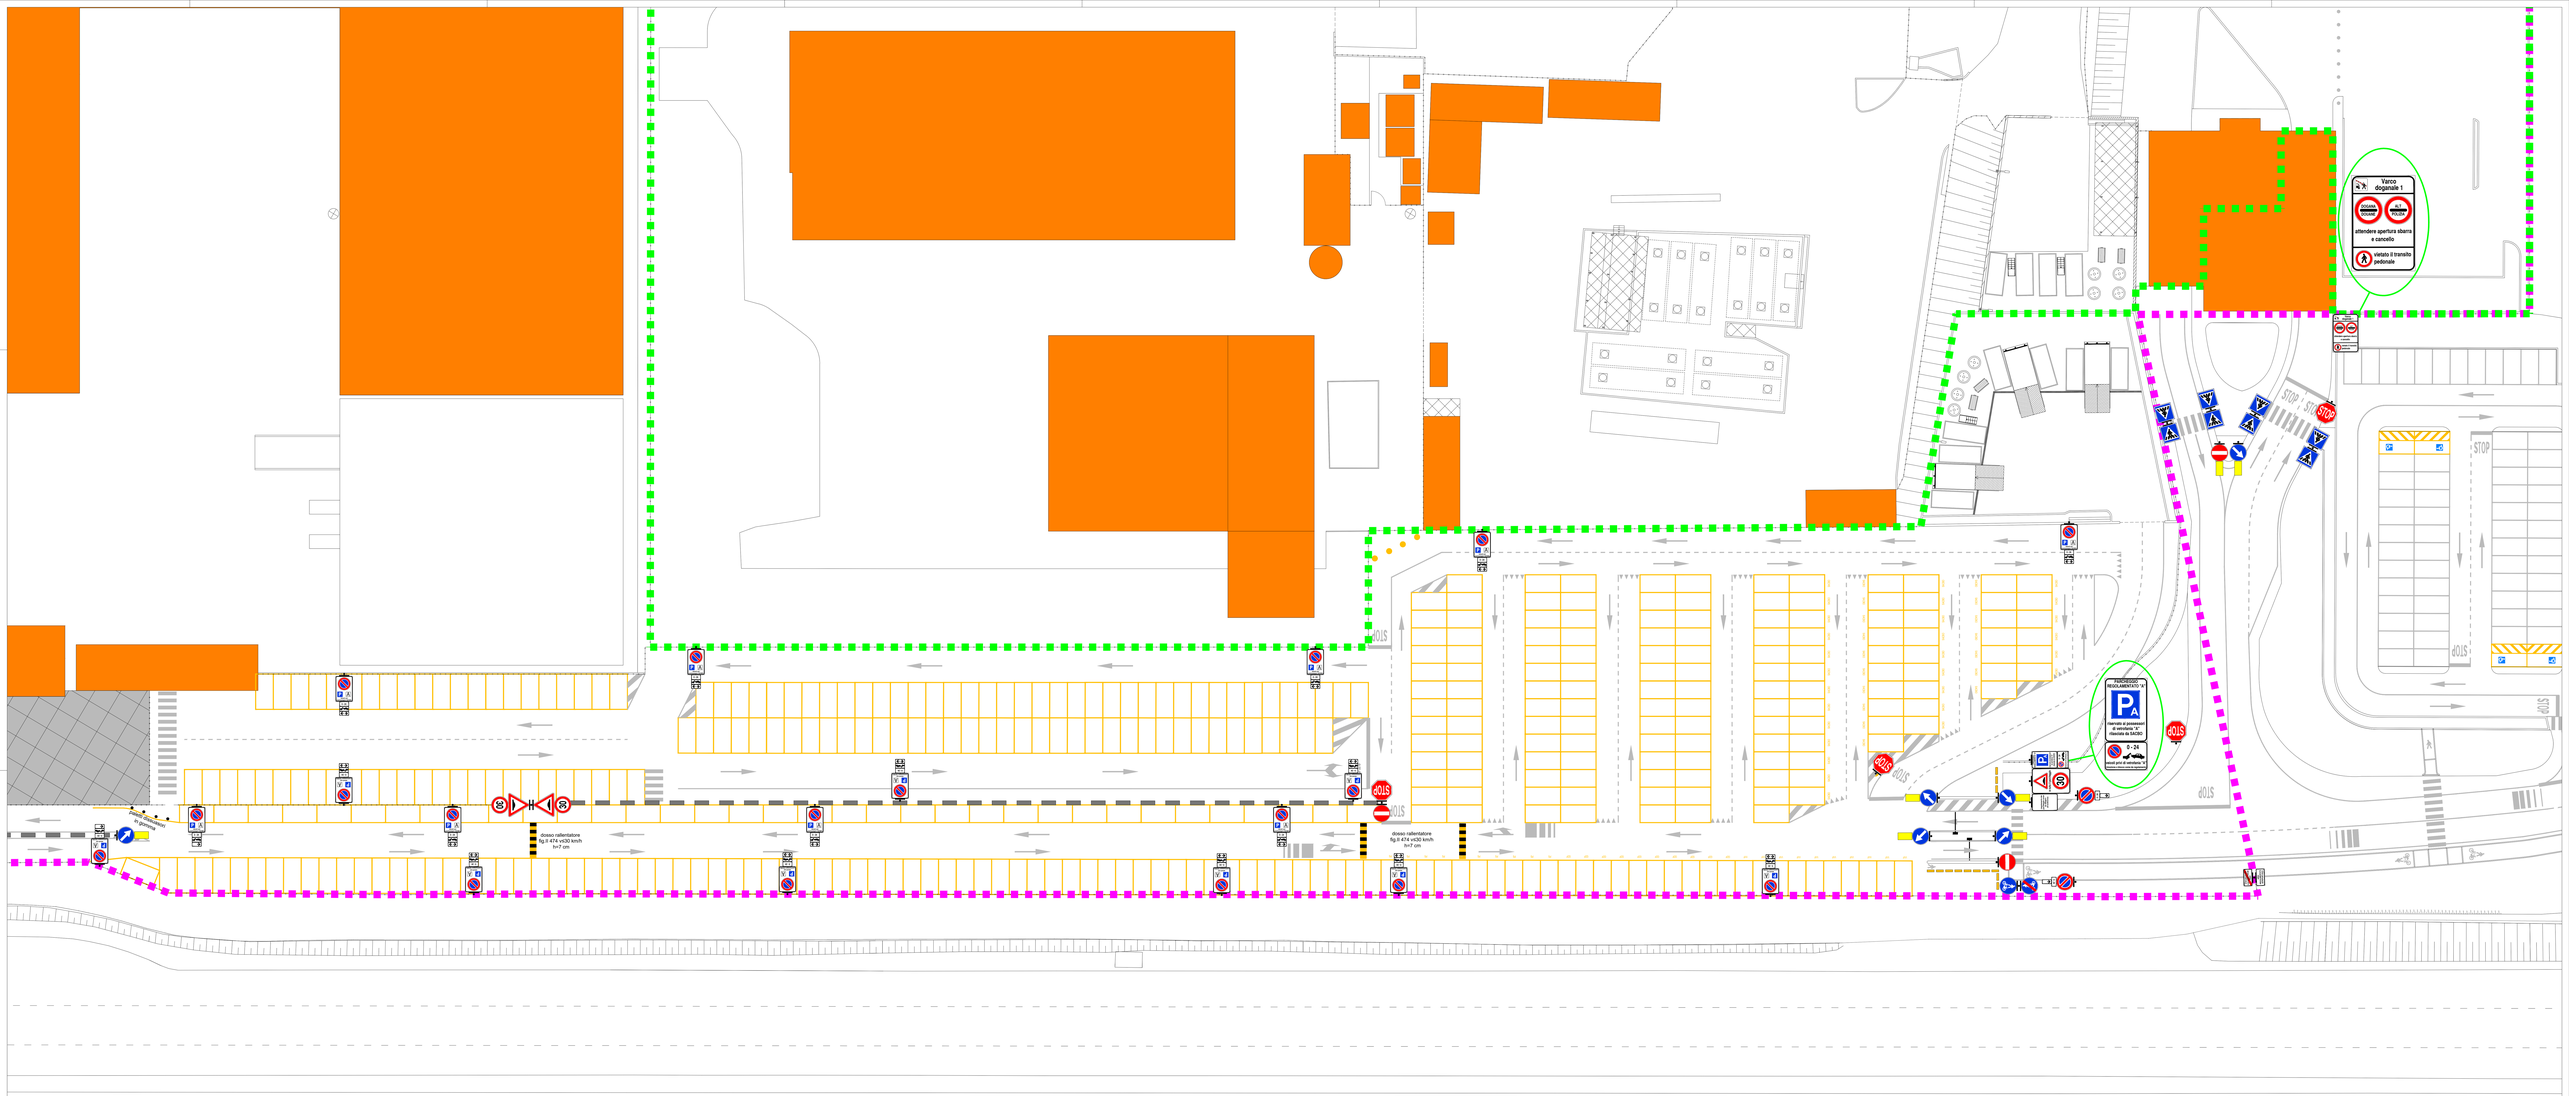

BGY
S.A.C.B.O. S.p.A.
Direzione Infrastrutture
Indirizzo: Via Orio al Serio 4001
24050 Grassobbio (BG) Italia
Tel. +39 035 326000
Fax +39 035 326209
Email: infrastrutture@sacbo.it
Web: www.interbergamaspa.it

Progetto: ORDINANZA ENAC AREA SUD 5/2023	Data: 09/11/2023	Elaborato n°: 6
	Formato (mm): 841x1819	
Elaborato: PARCHEGGIO A	Redatto: B30	
	Approvato: DIN	Scala: 1:200

E' severamente vietata la riproduzione e la cessione a terzi senza l'autorizzazione di S.A.C.B.O. S.p.A.