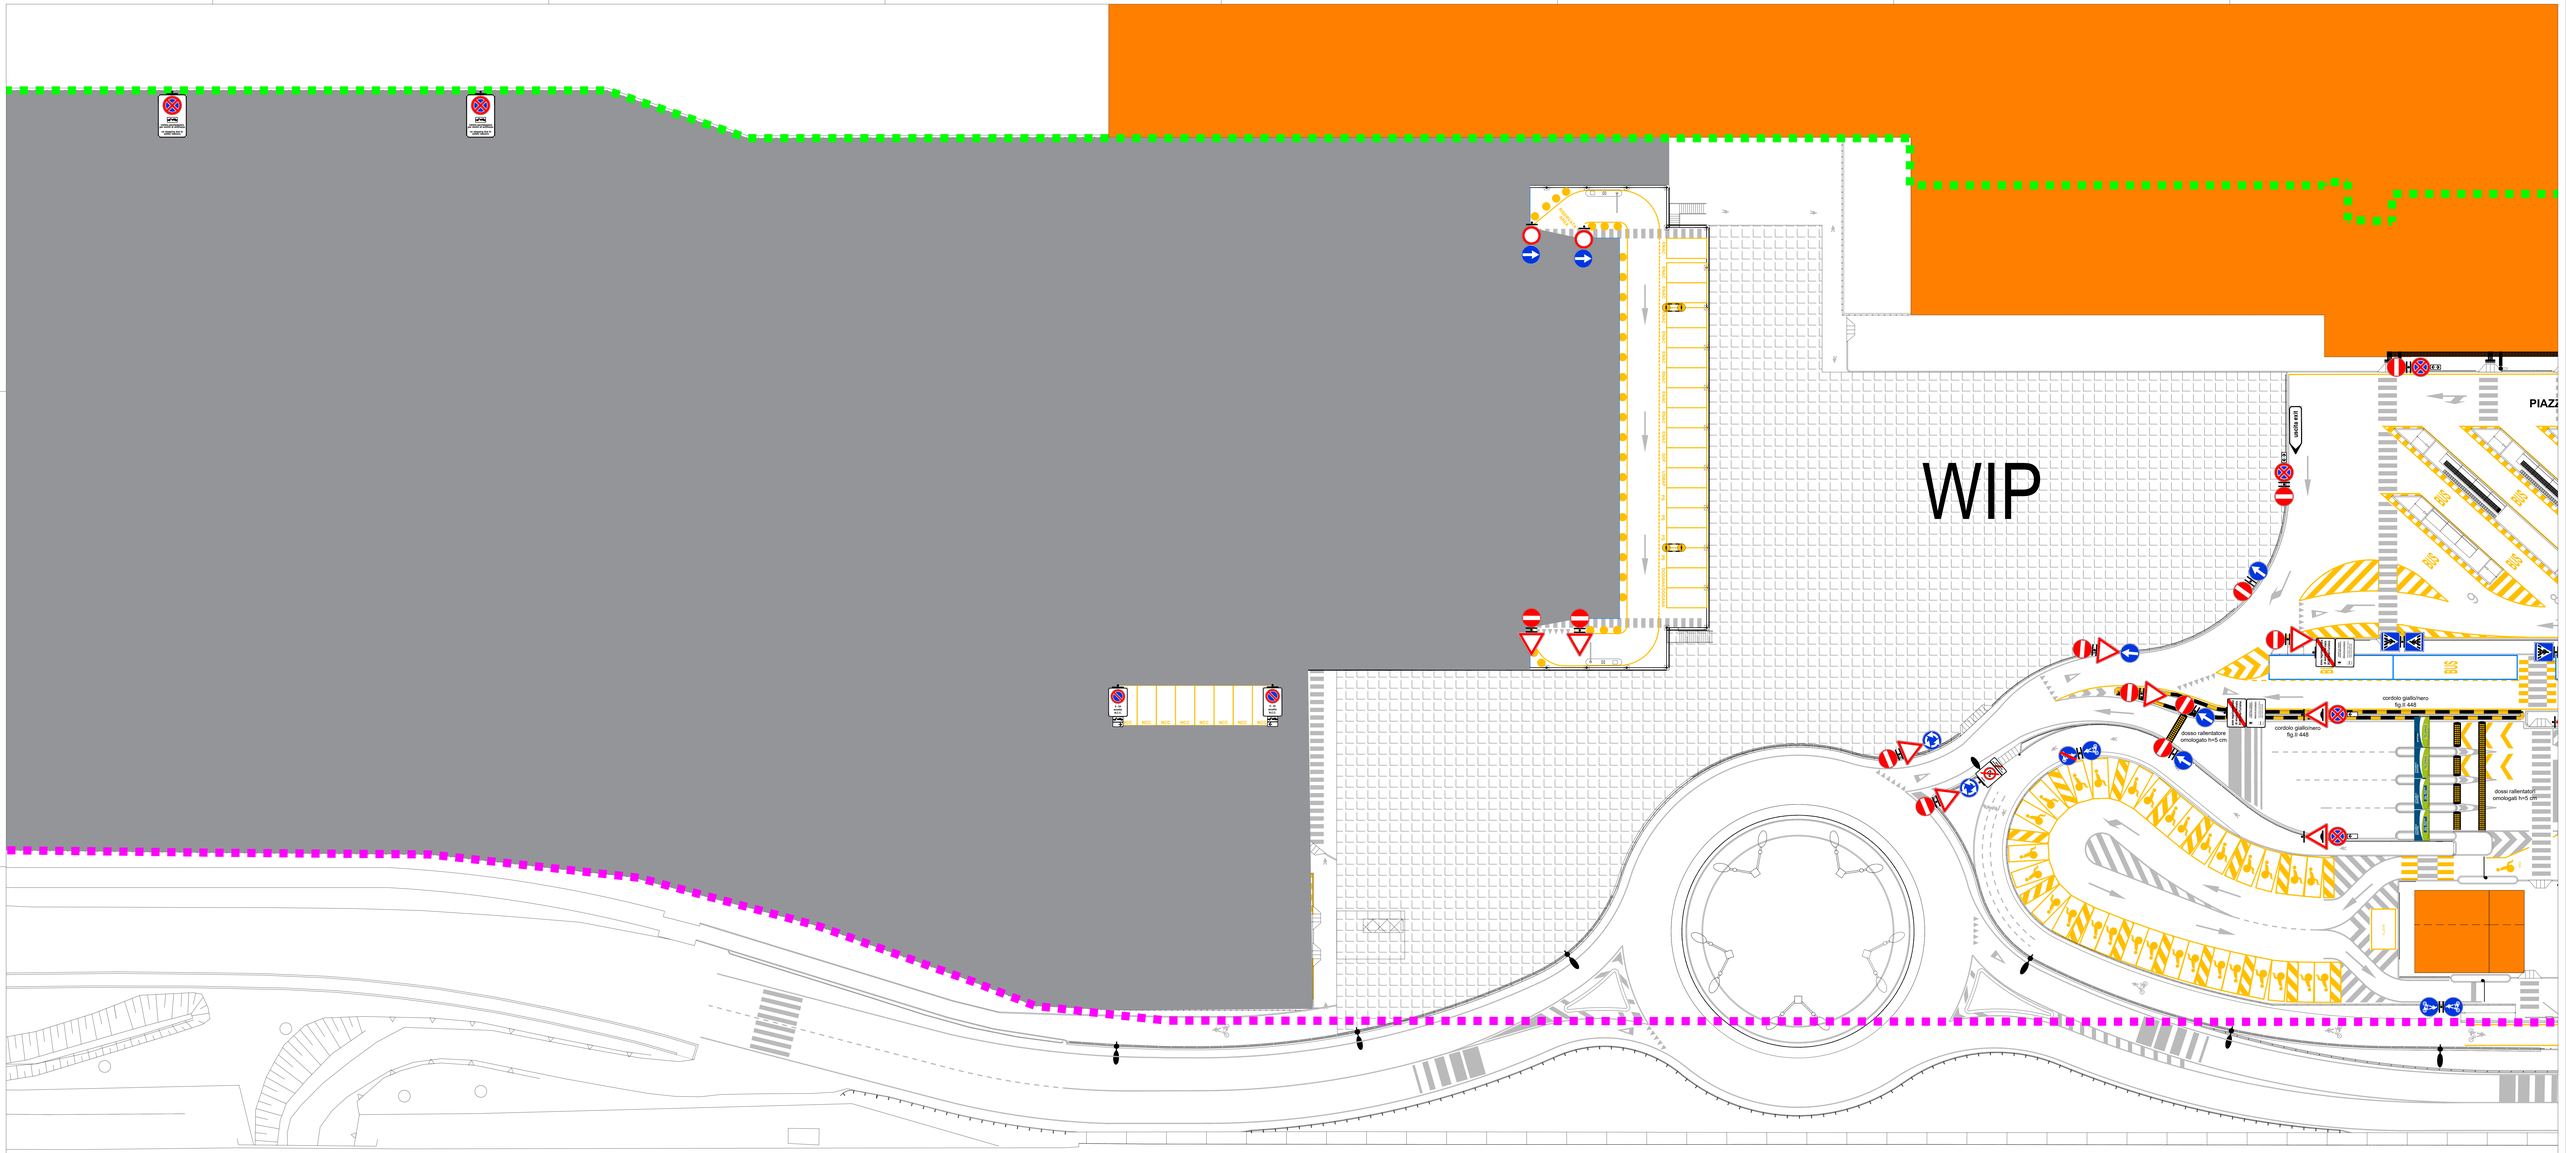

AUTOSTRADA SERENISSIMA A4

MILANO BERGAMO BRESCIA BGY
S.A.C.B.O. S.p.A.
Direzione Progettazione
Aeroporto Orio al Serio SPA
24050 Grumello del Monte (BG), Italia
Tel. +39 035 326400
Fax. +39 035 326420
Email: sacbo@sacbo.it
Web: www.milanbergamoairport.it

Progetto: ORDINANZA ENAC 3/2018		Data: 20/02/2023	Elaborato n°: 3
		Formato (mm): 841x1609	
Elaborato: AREA ROTATORIA SU S.P.116		Redatto: B3D	
		Approvato: DIN	Scala: 1:200

E' severamente vietata la riproduzione e la cessione a terzi senza l'autorizzazione di S.A.C.B.O. S.p.A.