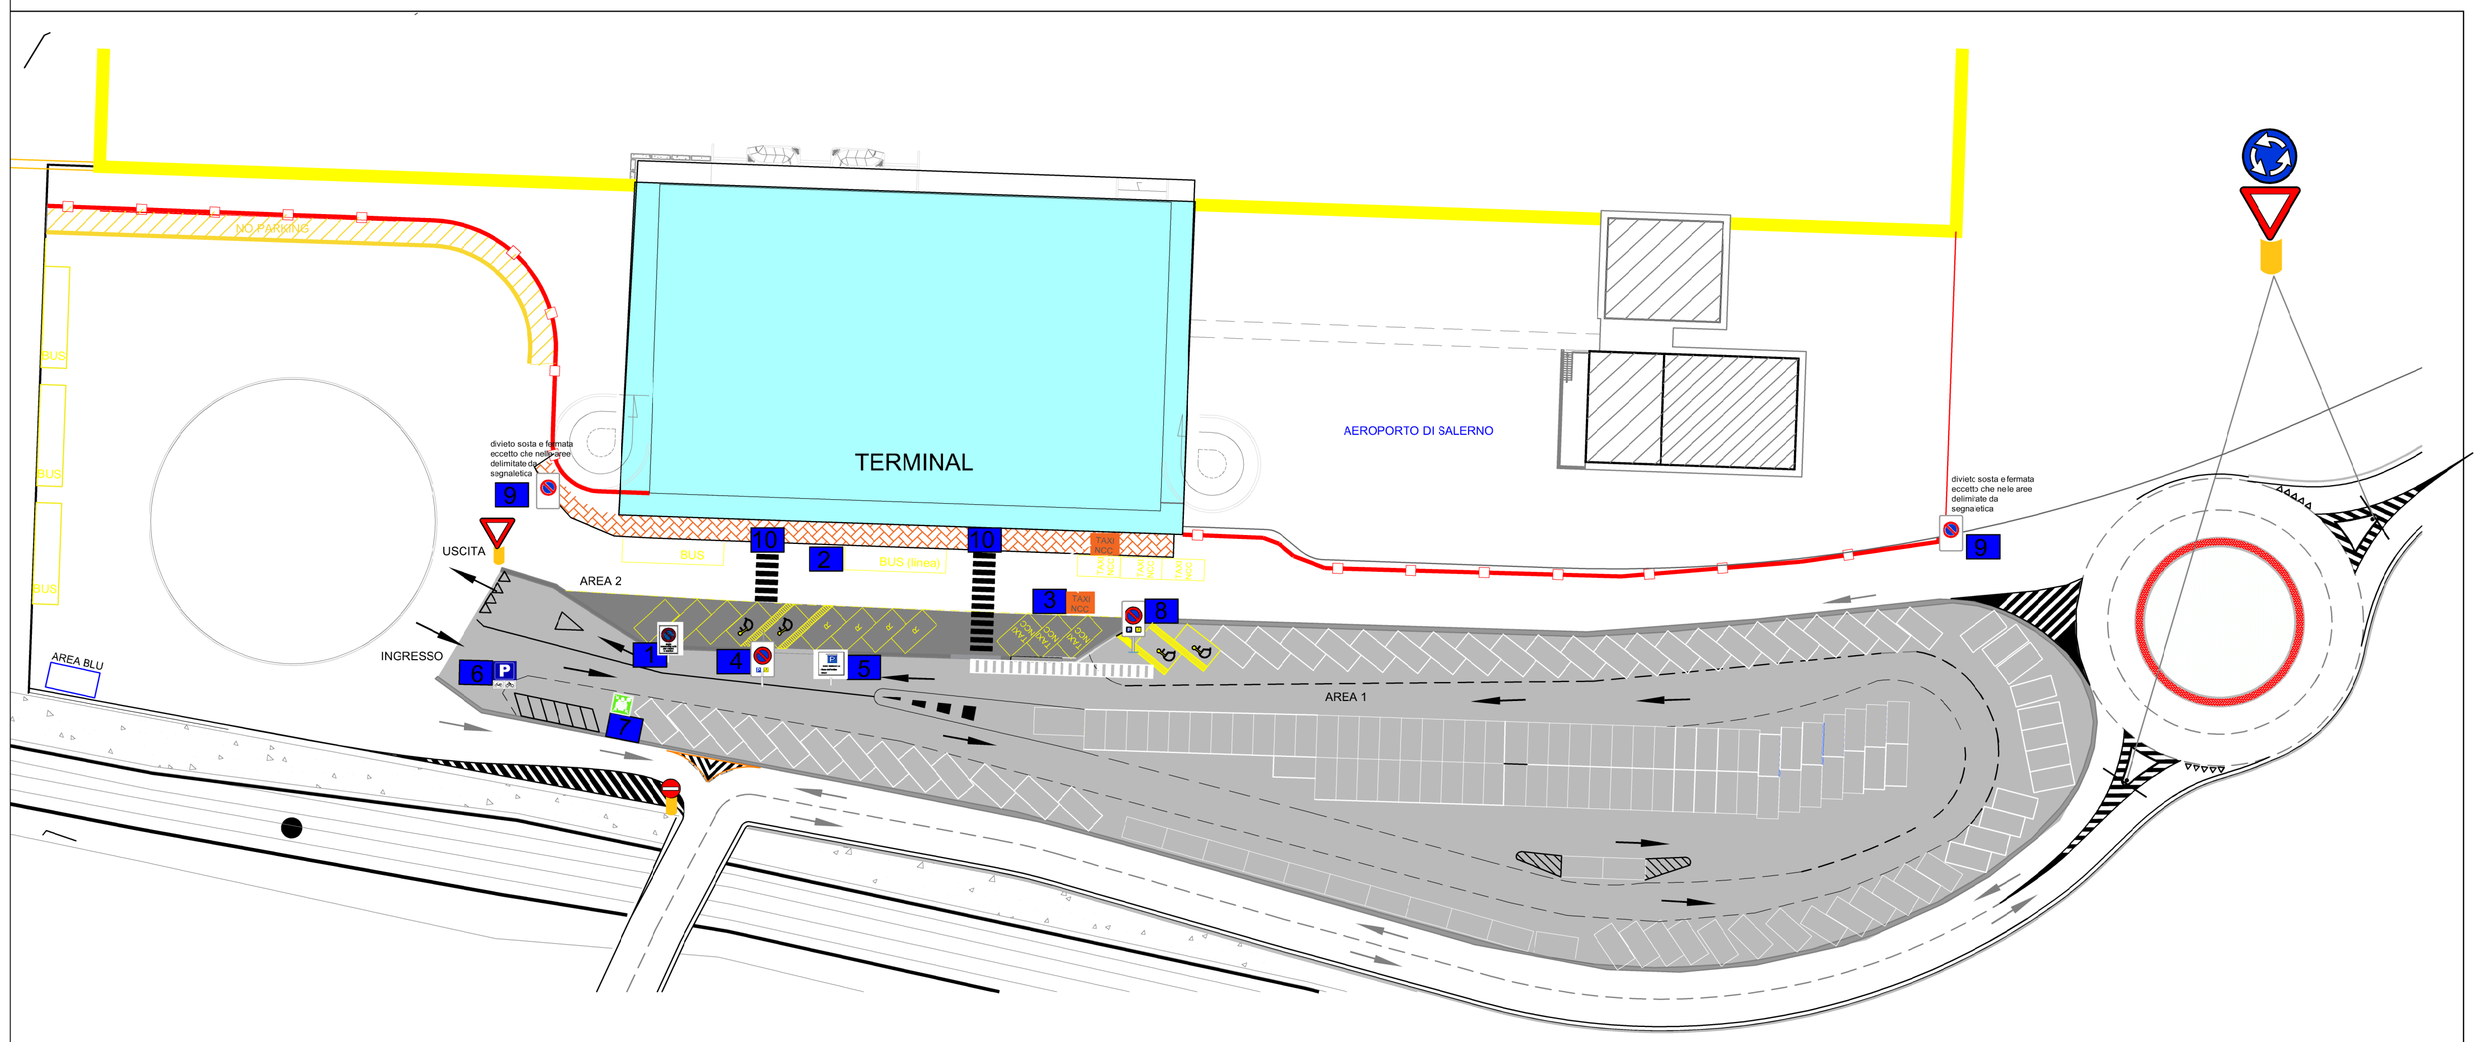

LEGENDA

- AREA 1 PARCHEGGIO TERMINAL
- AREA 2 AREA CARICO SCARICO
- POSTI RISERVATI ALLE SOLE OPERAZIONI DI CARICO/SCARICO
- POSTI RISERVATI I TAXI/NCC
- POSTI RISERVATI A FORZE DELL'ORDINE/ENAC
- POSTI RISERVATI DIVERSAMENTE ABILI
- POSTI RISERVATI BUS
- SEGNALETICA DI CIRCOLAZIONE

SEGNALETICA VERTICALE

1 DIVIETO DI SOSTA SOLO CARICO E SCARICO
2 FERMATA BUS
3 POSTI RISERVATI TAXI/NCC
4 8 P RISERVATI A PERSONE DIVERSAMENTE ABILI
5 P RISERVATI A FORZE DELL'ORDINE ENAC
6 POSTI CICLI E MOTOCLI
7 PUNTO DI RACCOLTA
9 DIVIETO SOSTA E FERMATA ECCETTO CHE NELLE AREE DELIMITATE DA SEGNALETICA
10 ATTRAVERSAMENTO PEDONALE

ENAC
Ente Nazionale per l'Aviazione Civile

AEROPORTO DI SALERNO PONTECAGNANO

NAPOLI SALERNO AIRPORTS
GESAC

LAVORI DI REVAMPING SEGNALETICA ORIZZONTALE E VERTICALE DEL PARCHEGGIO AUTO PRESSO L'AEROPORTO DI SALERNO

PLANIMETRIA DI PROGETTO

IL PROGETTISTA

RIFERIMENTO ELABORATO	DIRETTORIO: codice commesso	N.Prog.	FILE: settore	n. progressivo	DATA:	REVISIONE n.	REVISIONE data
	SA0006		GEN	001	SETT 2020	0	07/2020
					SCALA: 1:500	1	09/2020

IL CAPO COMMESSA
Ing. Chiara Iannizzaro

PH PROGETTAZIONE
Ing. Andrea Guglielmi

ACCOUNTABLE MANAGER
Dott. Rinaldo Monteneri

RESPONSABILE DEL PROGETTO SALERNO E RESPONSABILE DEL PROCEDIMENTO
Arch. Michele Miedico
Ord. Arch. Napoli N. 5752