


LEGENDA

TERMINAL PASSEGGERI - LAYOUT DI PROGETTO - PRIME MISURE PER LA RIPRESA DEL TRAFFICO NEGLI AEROPORTI L.G.ENAC-001/2020

-  Aree di accodamento flusso passeggeri in accesso al Terminal L=70 m (capienza circa 47 persone in attesa)
-  Presidio di controllo sanitario - flussi in ingresso al Terminal
-  Aree di accodamento flusso passeggeri operazioni di accettazione/consegna bagagli da stiva Ltot=60 m (capienza circa 40 passeggeri in attesa) con possibilità di ampliamento se richiesto mediante apposita area
-  Area di ampliamento percorsi di accettazione/consegna bagagli da stiva
-  Percorsi di accodamento realizzati con separatori - Lmin=1,50 m
-  Aree di accodamento flusso passeggeri controlli security Ltot=50 m (capienza circa 33 passeggeri in attesa) con possibilità di ampliamento se richiesto mediante apposita area
-  Aree partenze superficie complessiva 530 mq (capienza massima circa 240 passeggeri)
-  Aree arrivi superficie complessiva 520 mq (capienza massima circa 230 passeggeri)
-  Percorso/segnalatica dal parcheggio Lunga sosta
-  Aree esterna post imbarco - 140 mq (capienza massima circa 60 passeggeri)
-  Fasce di rispetto percorsi di accodamento ove si prevede il transito di flussi in adiacenza
-  Percorso pax in partenza
-  Percorso gestione casi sintomatologie sospette passeggeri in partenza/arrivo
-  Percorso gestione passeggeri in arrivo
-  Percorso utenti rent car
-  Barriere paraschizzi in policarbonato/plexiglass
-  Area di attesa per l'eventuale controllo passaporti pax in partenza
-  Sedute Gate riposizionate ed in parte inibite al fine di garantire il distanziamento
-  Sala "Covid" - flusso passeggeri in arrivo - sala di attesa Autorità Sanitarie in caso di sintomatologie sospette
-  Area di attesa "rent car" L circa 20 m max 13 utenti in attesa
-  Hall Land-Side - Zona di uscita dagli arrivi/zona attesa accompagnatori circa 320 mq - affollamento massimo previsto 140 persone
-  Percorso/segnalatica dal parcheggio di breve sosta
-  Separazione dei flussi mediante distanziatori

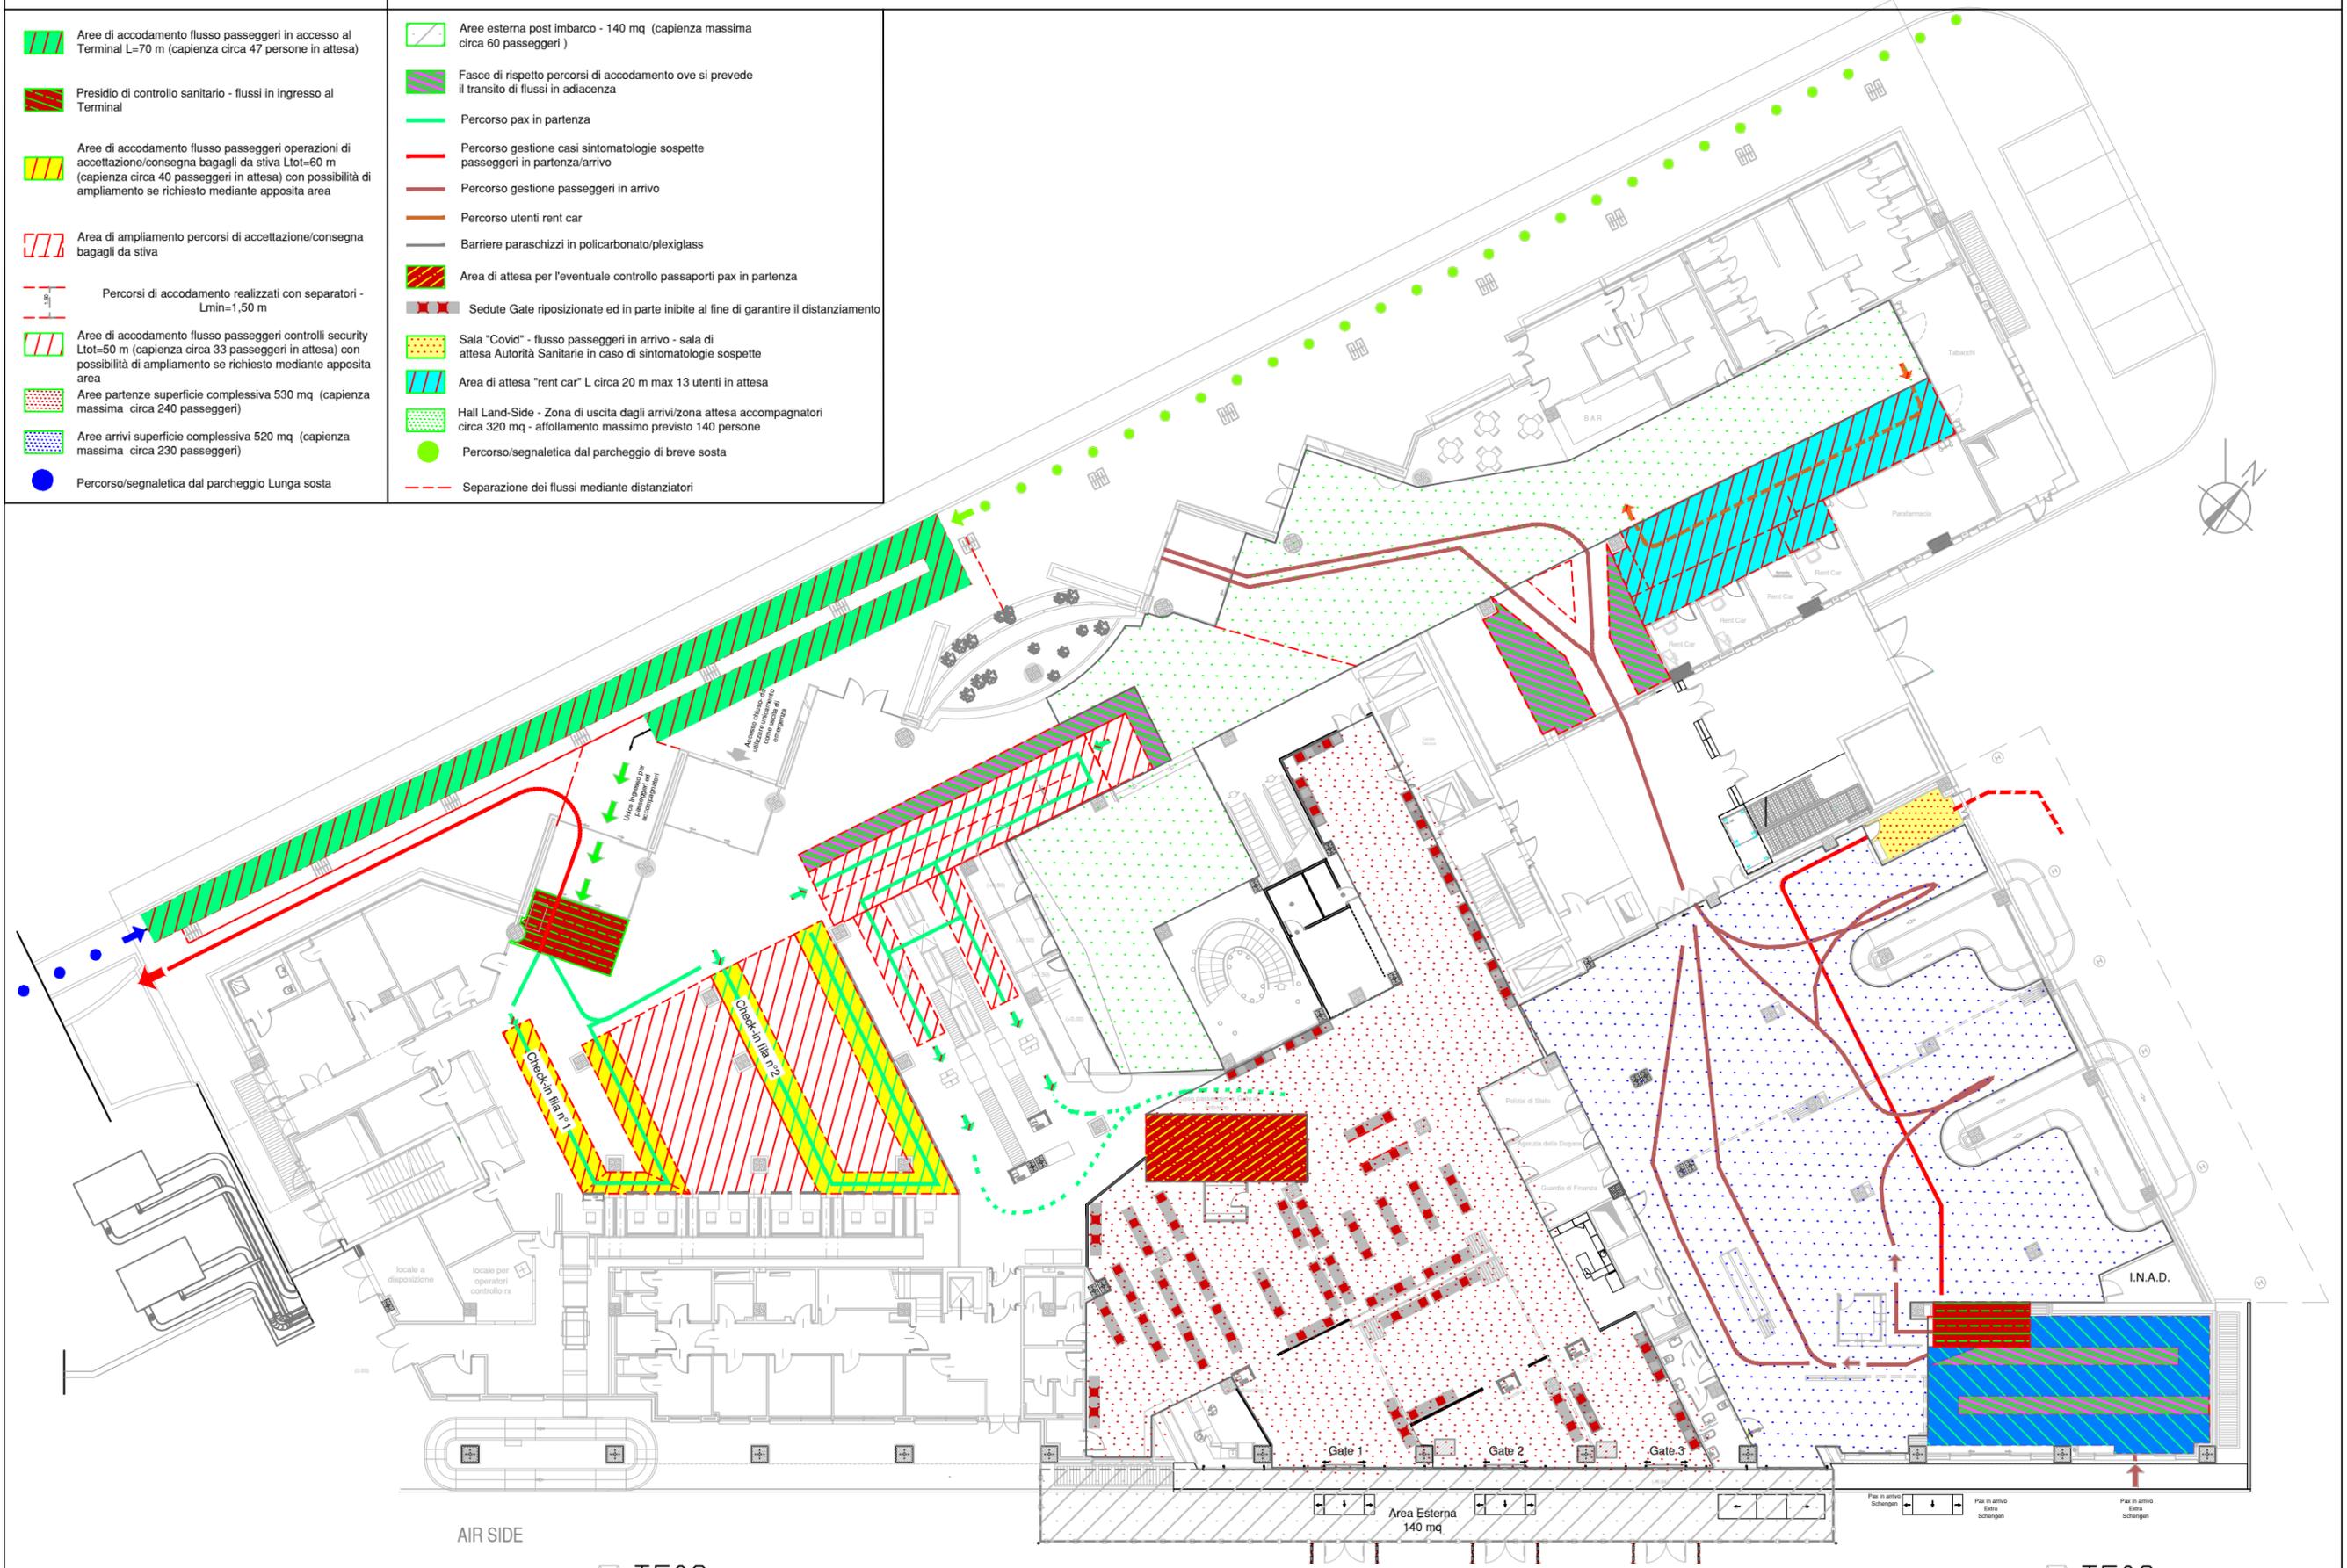

AIR SIDE

Gate 1 Gate 2 Gate 3

Area Esterna 140 mq

Pax in arrivo Schengen Pax in arrivo Extra Schengen Pax in arrivo Extra Schengen

TF03

TF02

