



Lavori "Impianti disoleatori parcheggi lato Tp" - FASE 1

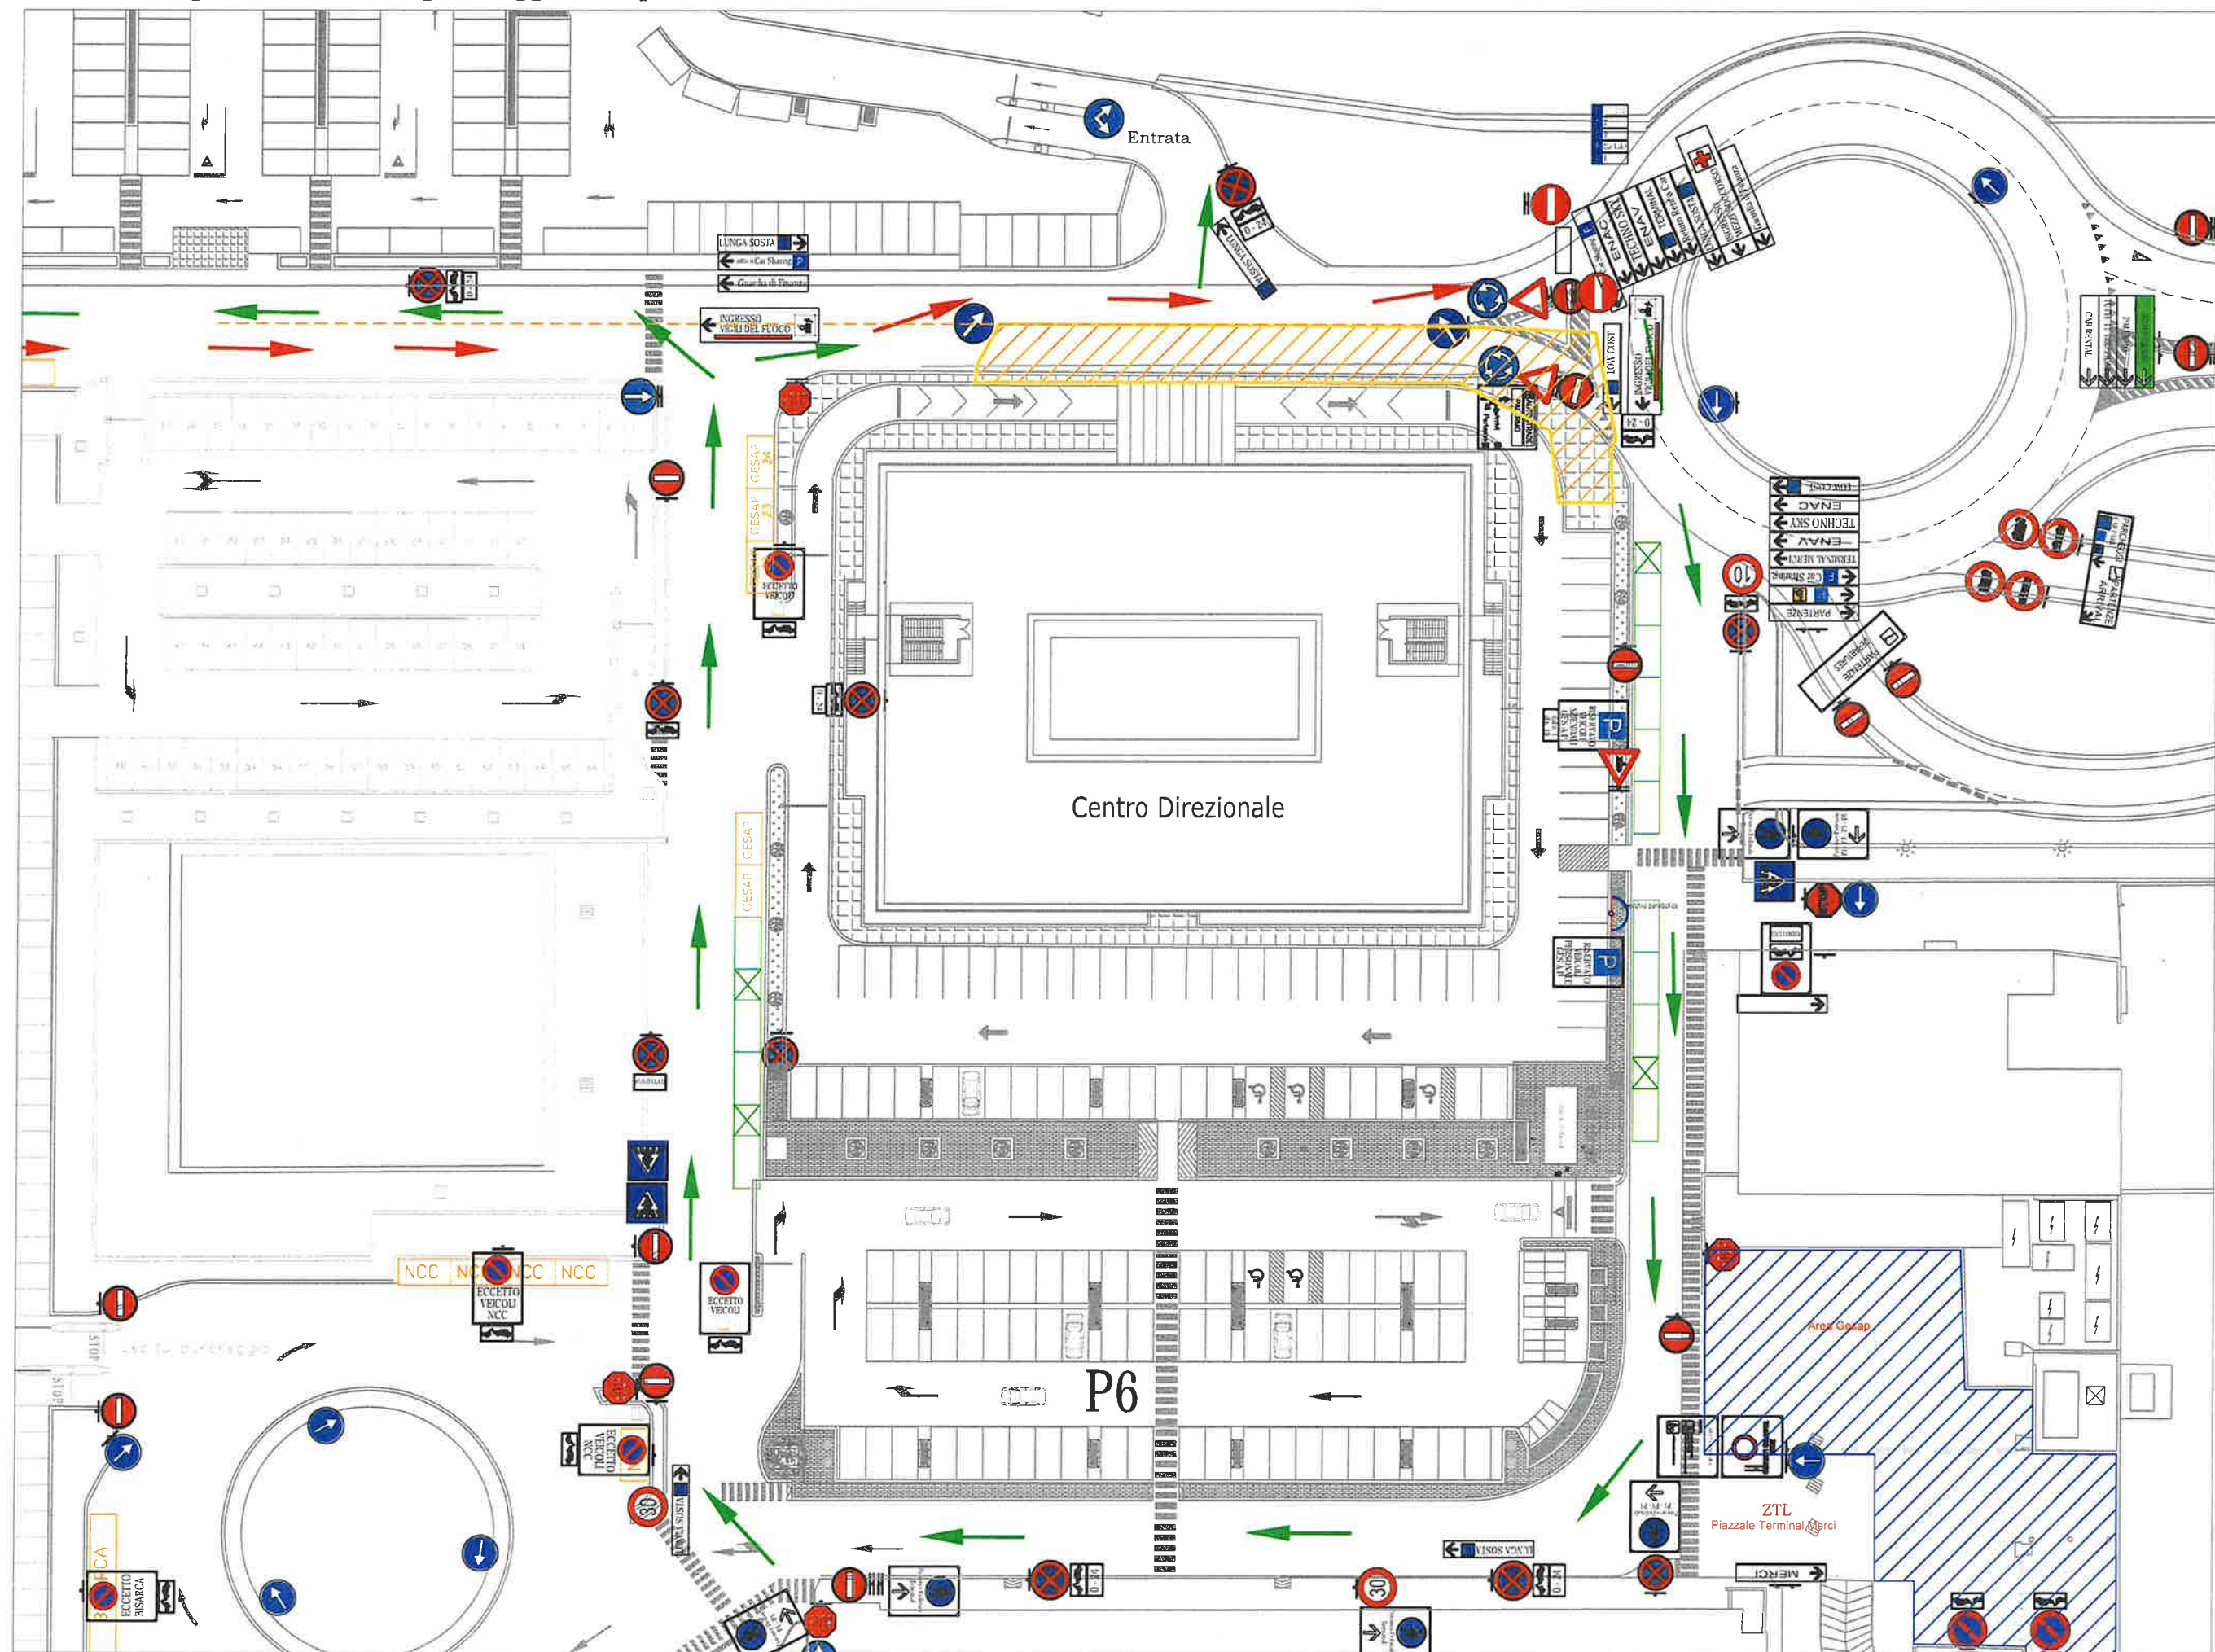

[Handwritten signature]

[Handwritten signature]


Lavori “Impianti disoleatori parcheggi lato Tp” - FASE 2

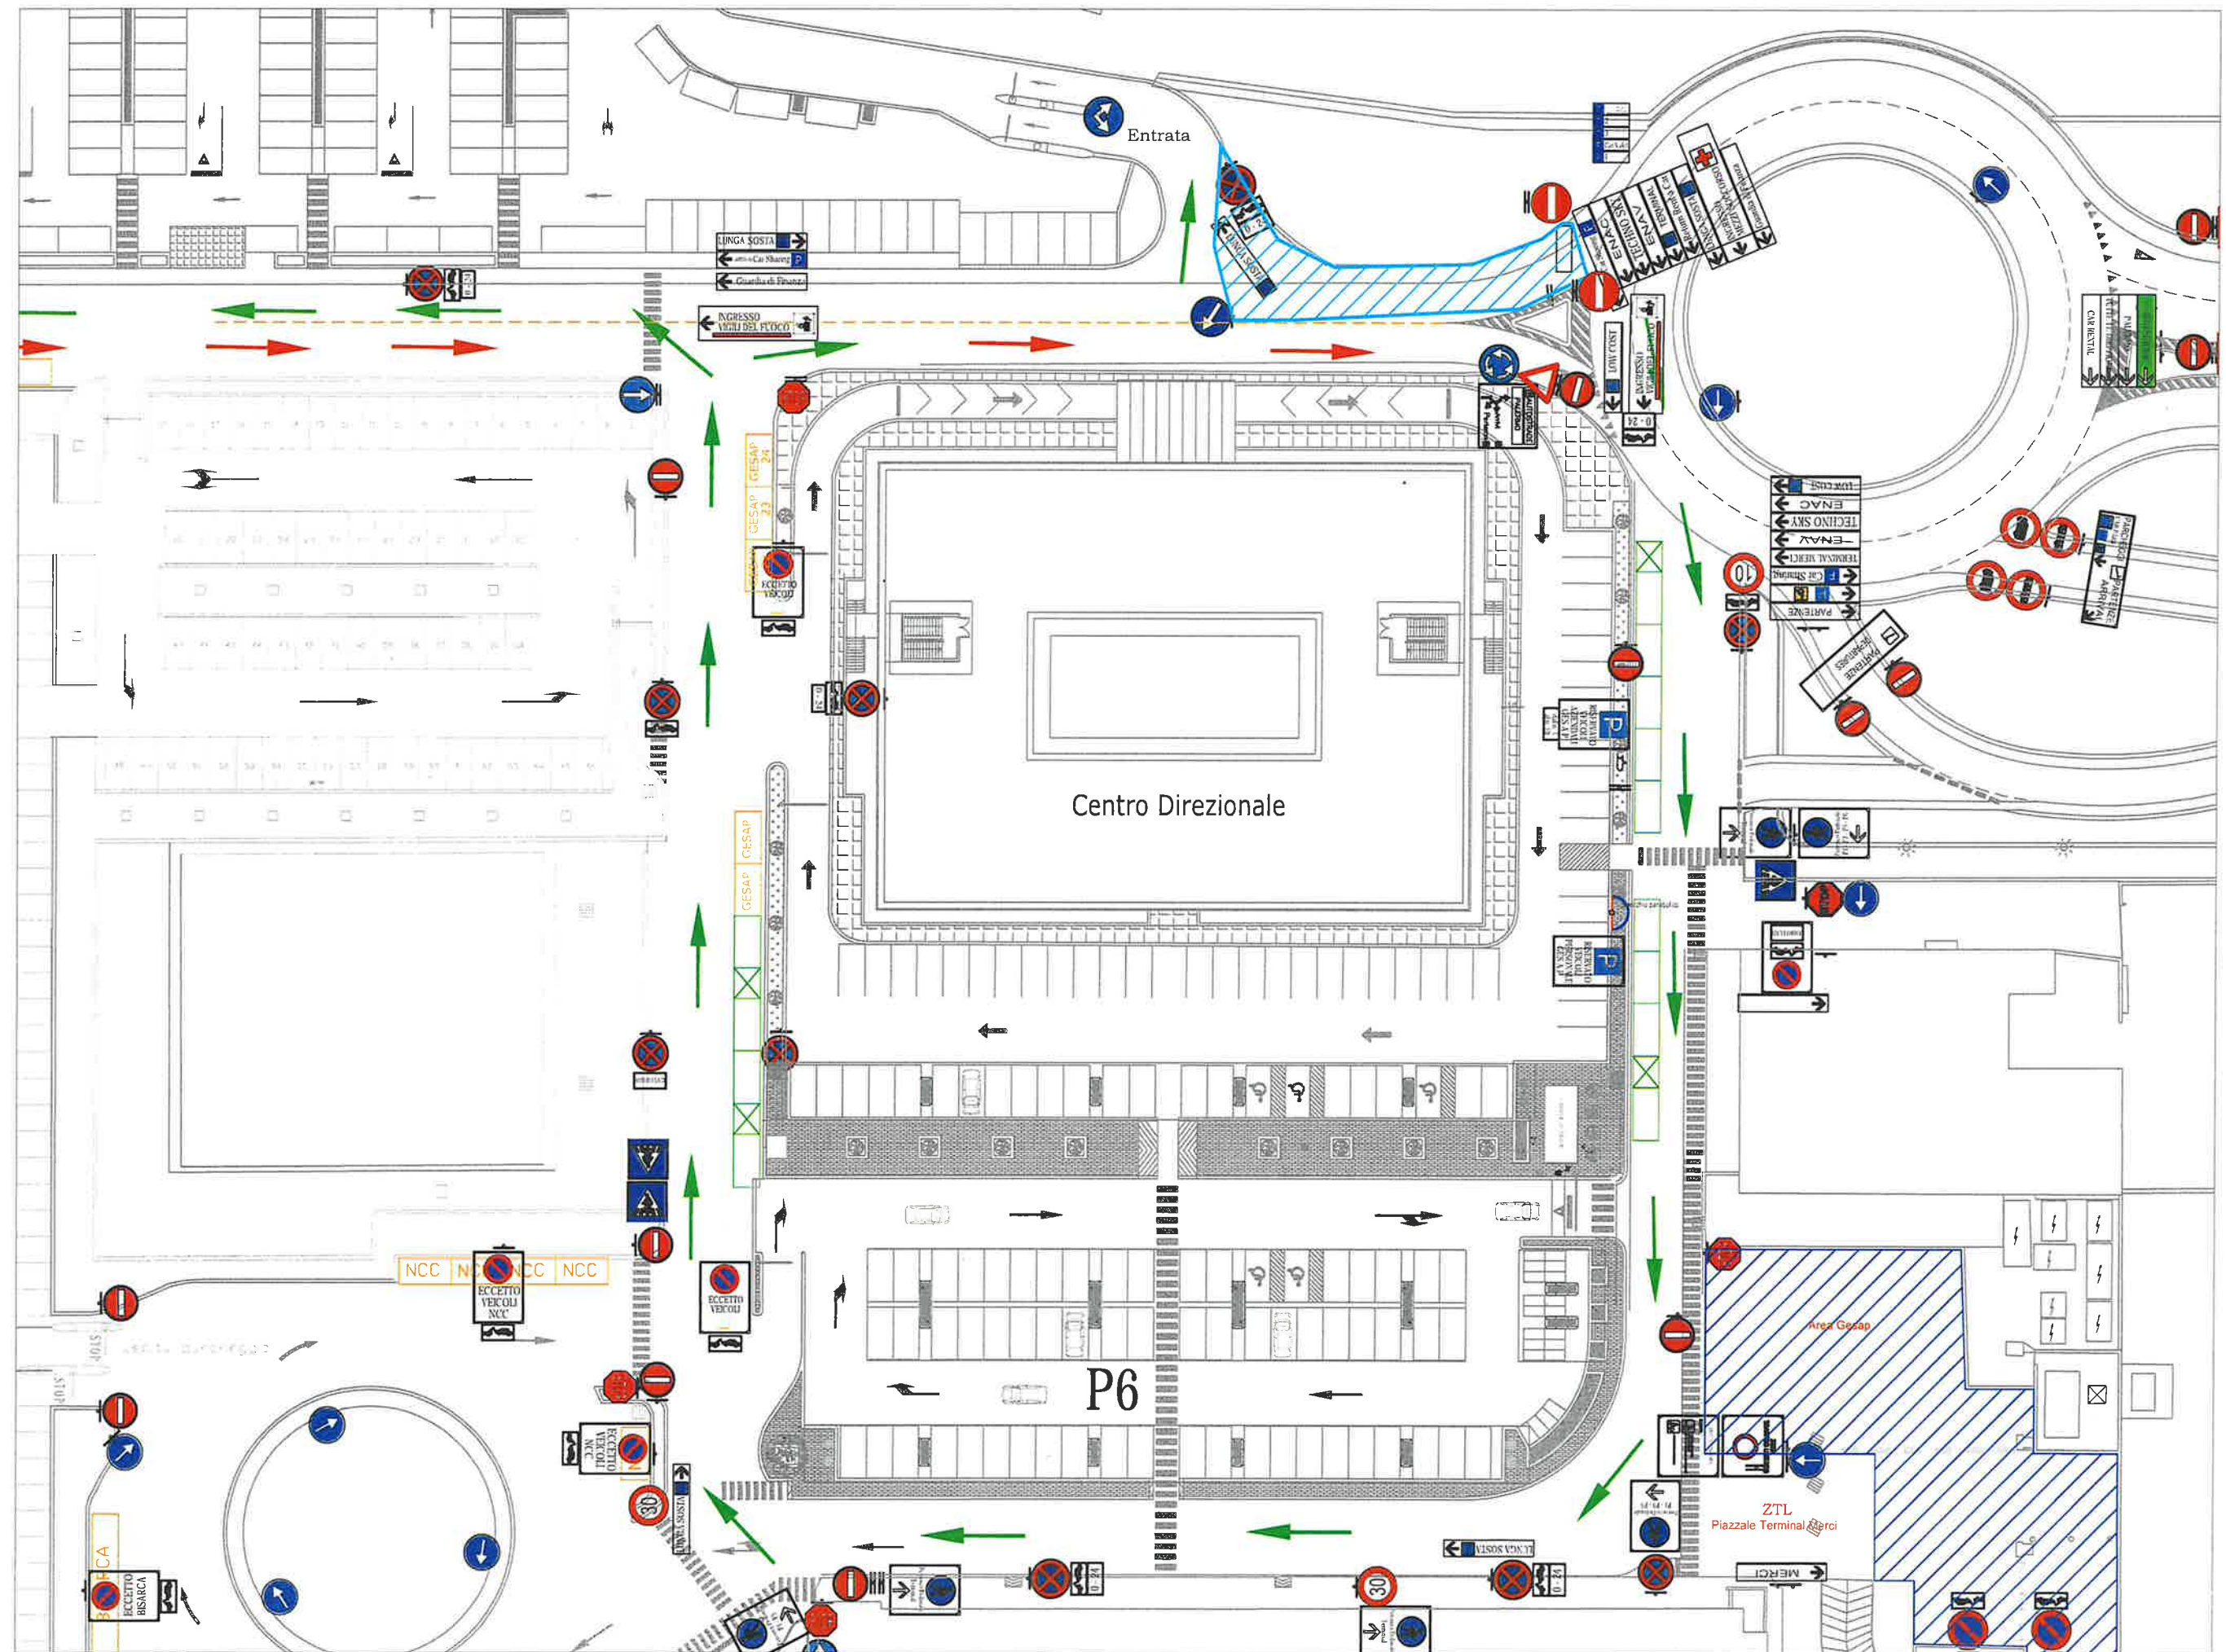

[Handwritten signature]

[Handwritten signature]

Lavori "Impianti disoleatori parcheggi lato Tp" - FASE 3

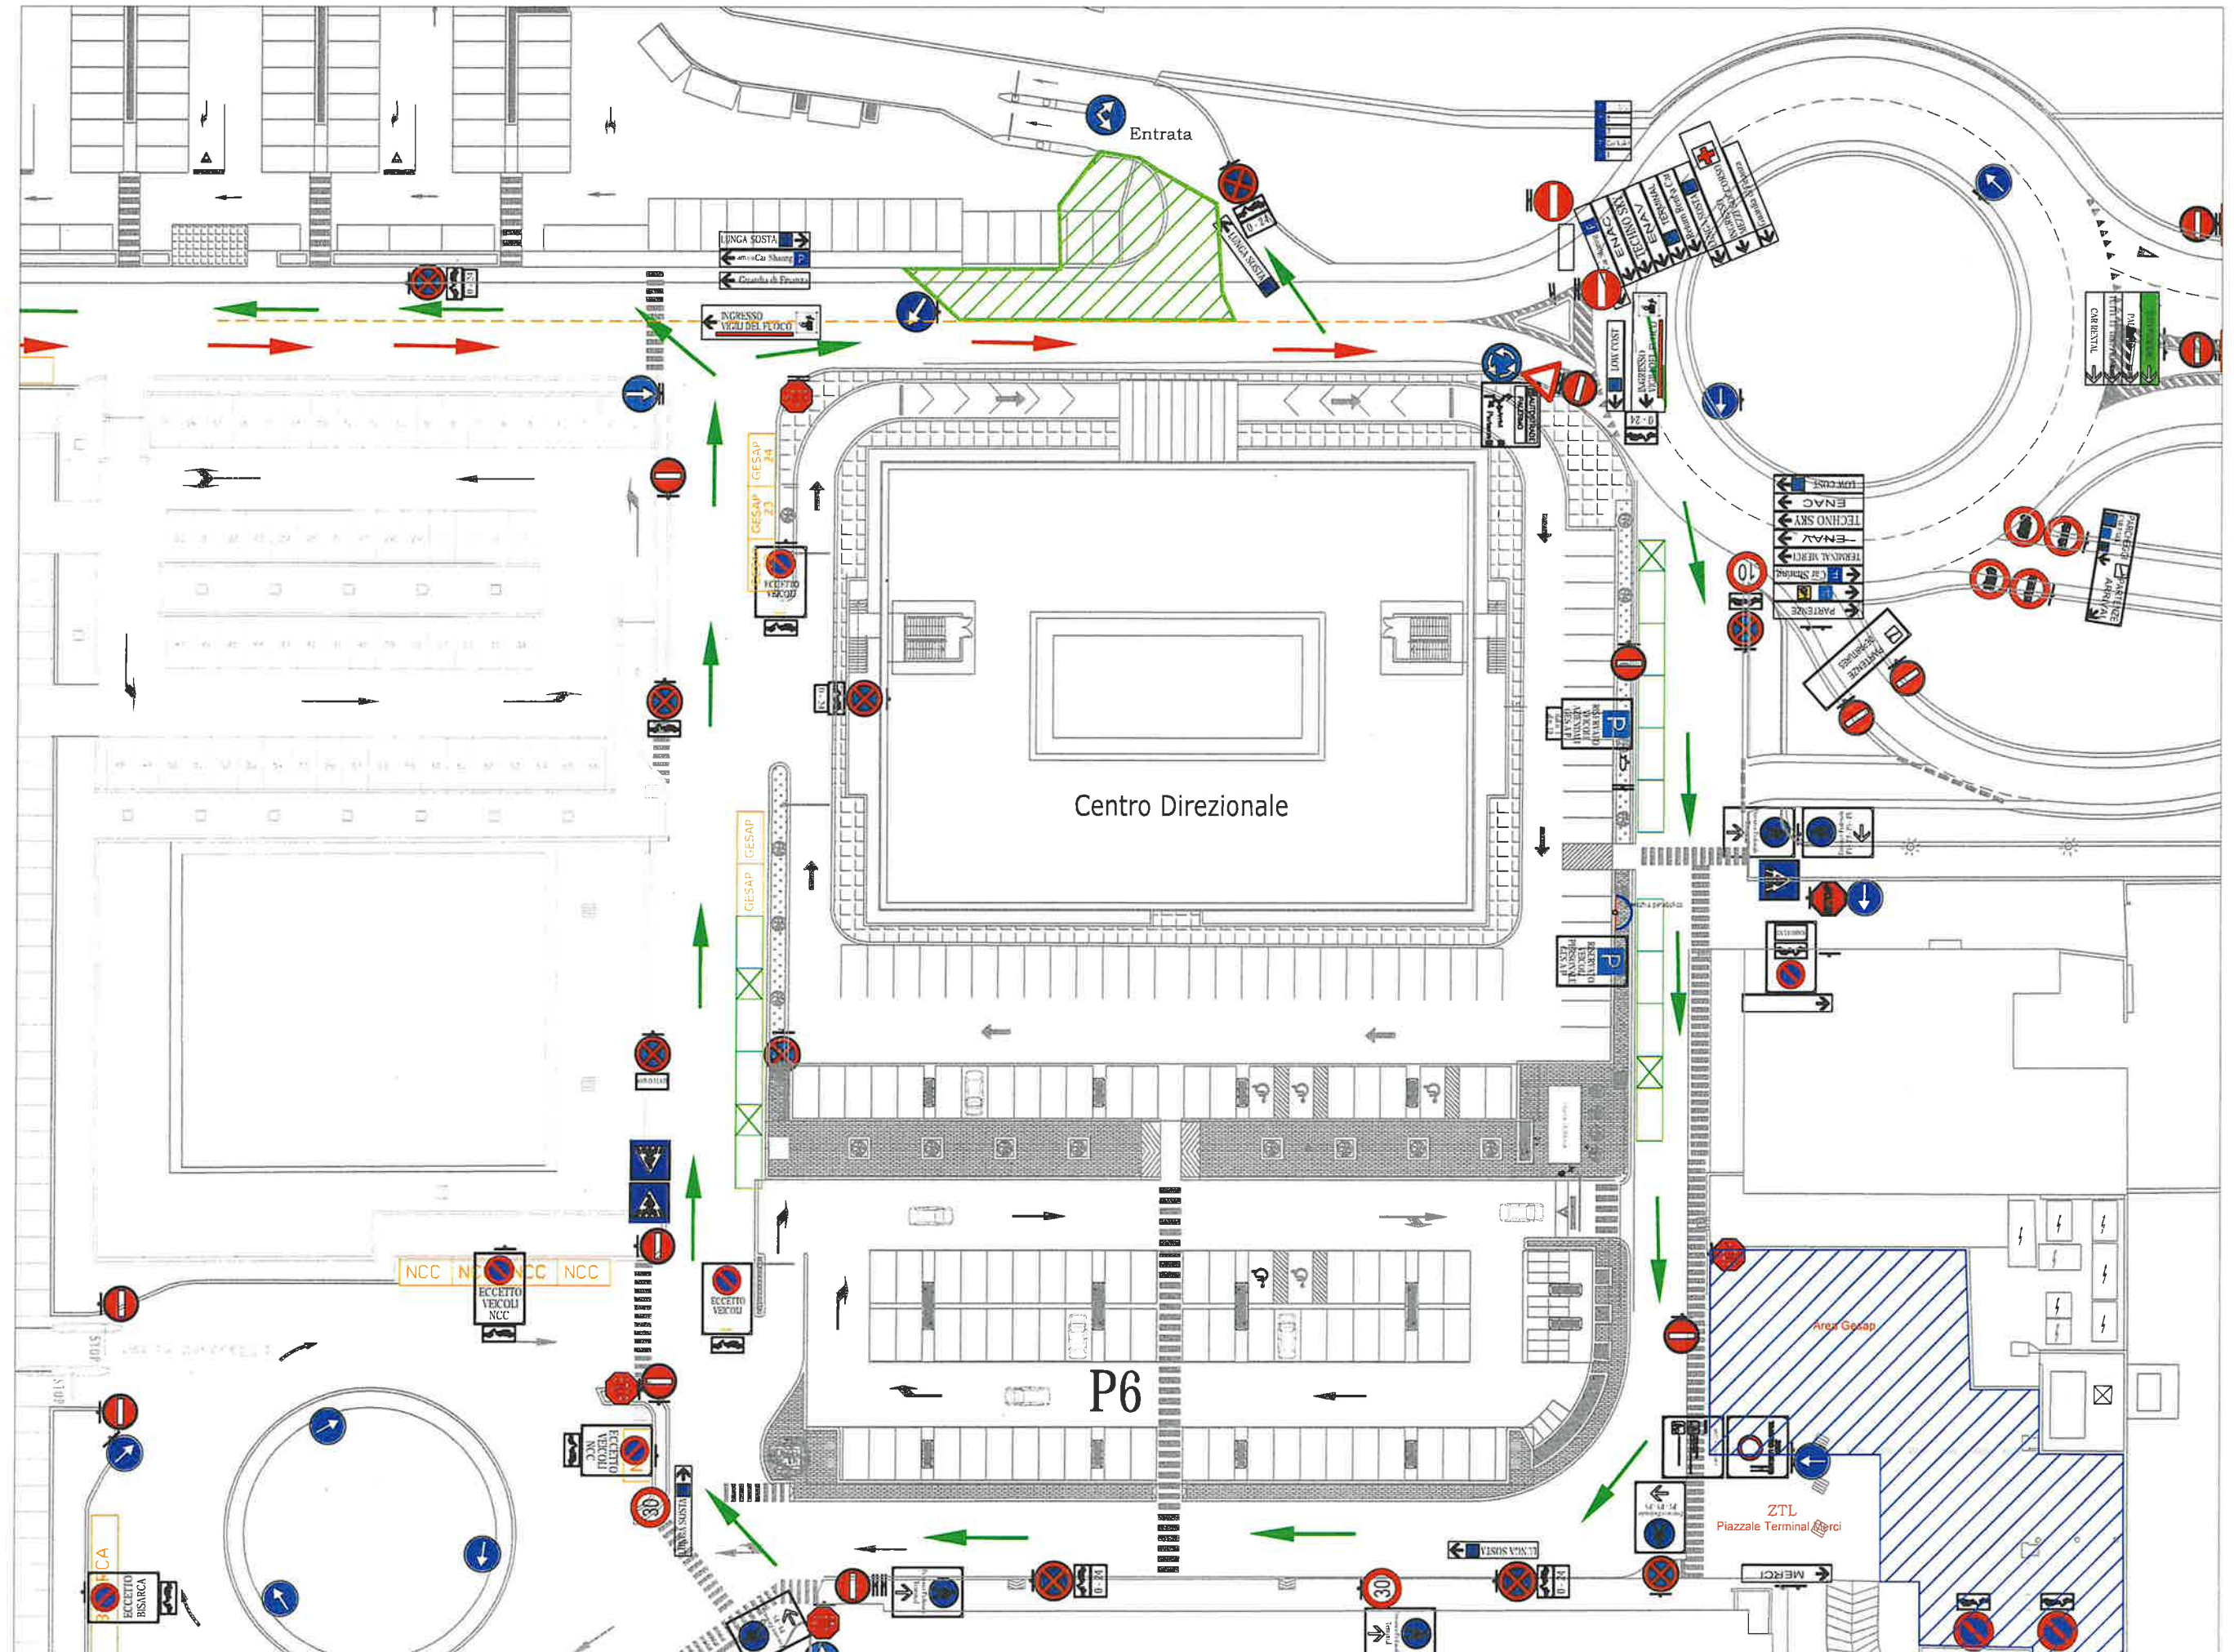

[Handwritten signature]