


APPRON

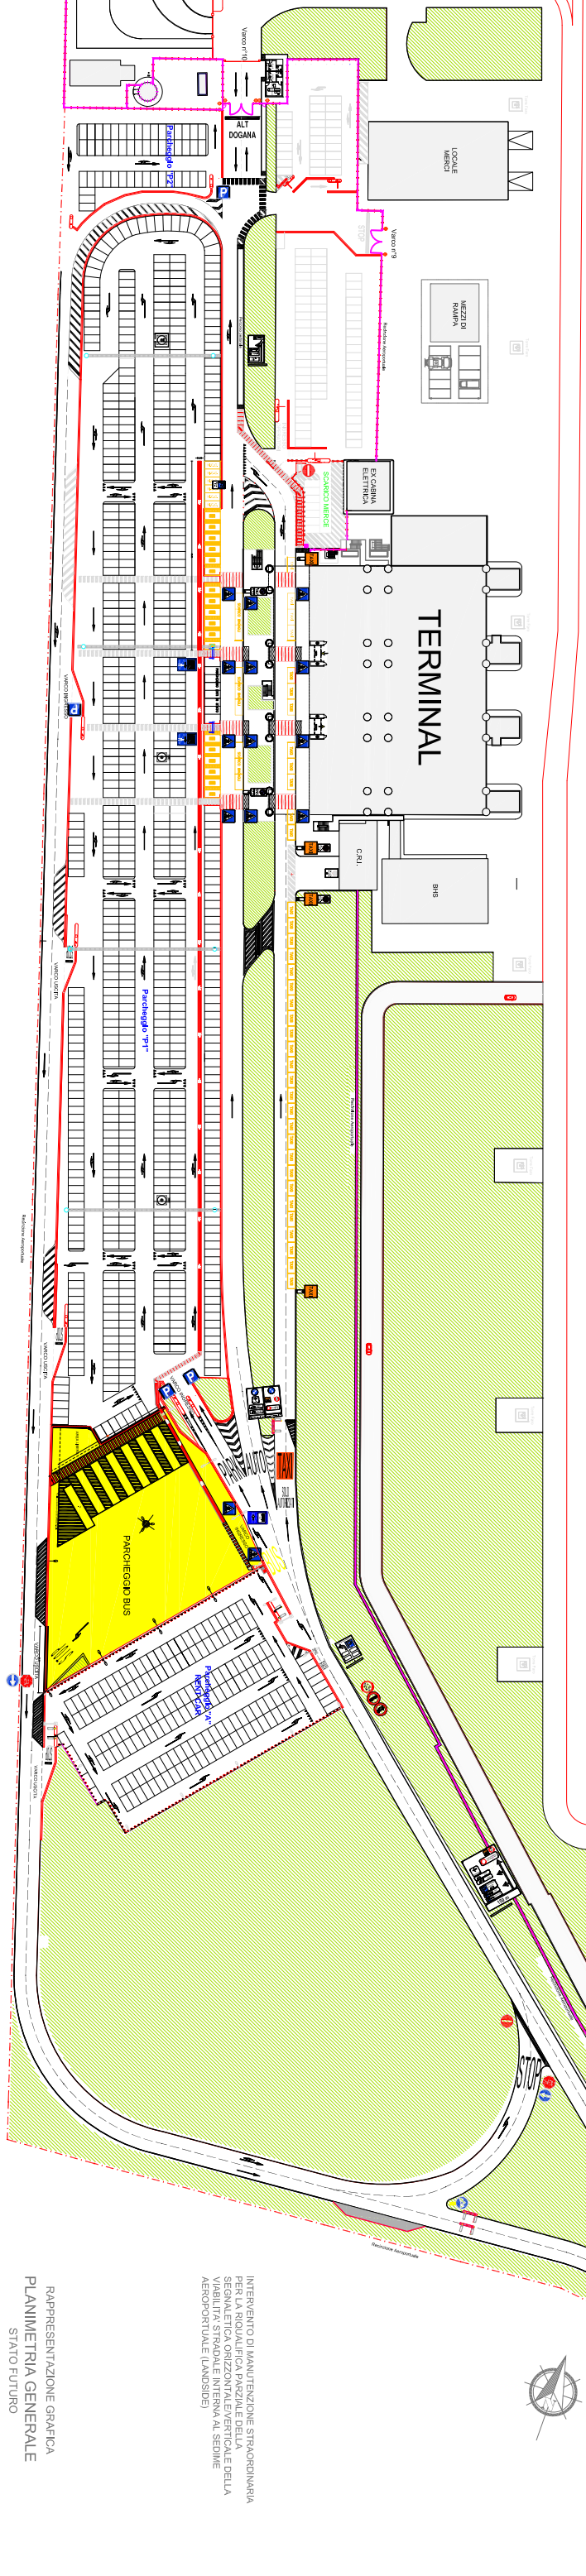

RAPPRESENTAZIONE GRAFICA
PLANIMETRIA GENERALE
STATO FUTURO

INTERVENTO DI MANUTENZIONE STRAORDINARIA
SEGNALETICA ORIZZONTALE/VERTICALE DELLA
VIAABILITA' STRADALE INTERNA AL SEDEME
AEROPORTUALE (LANDSIDE)