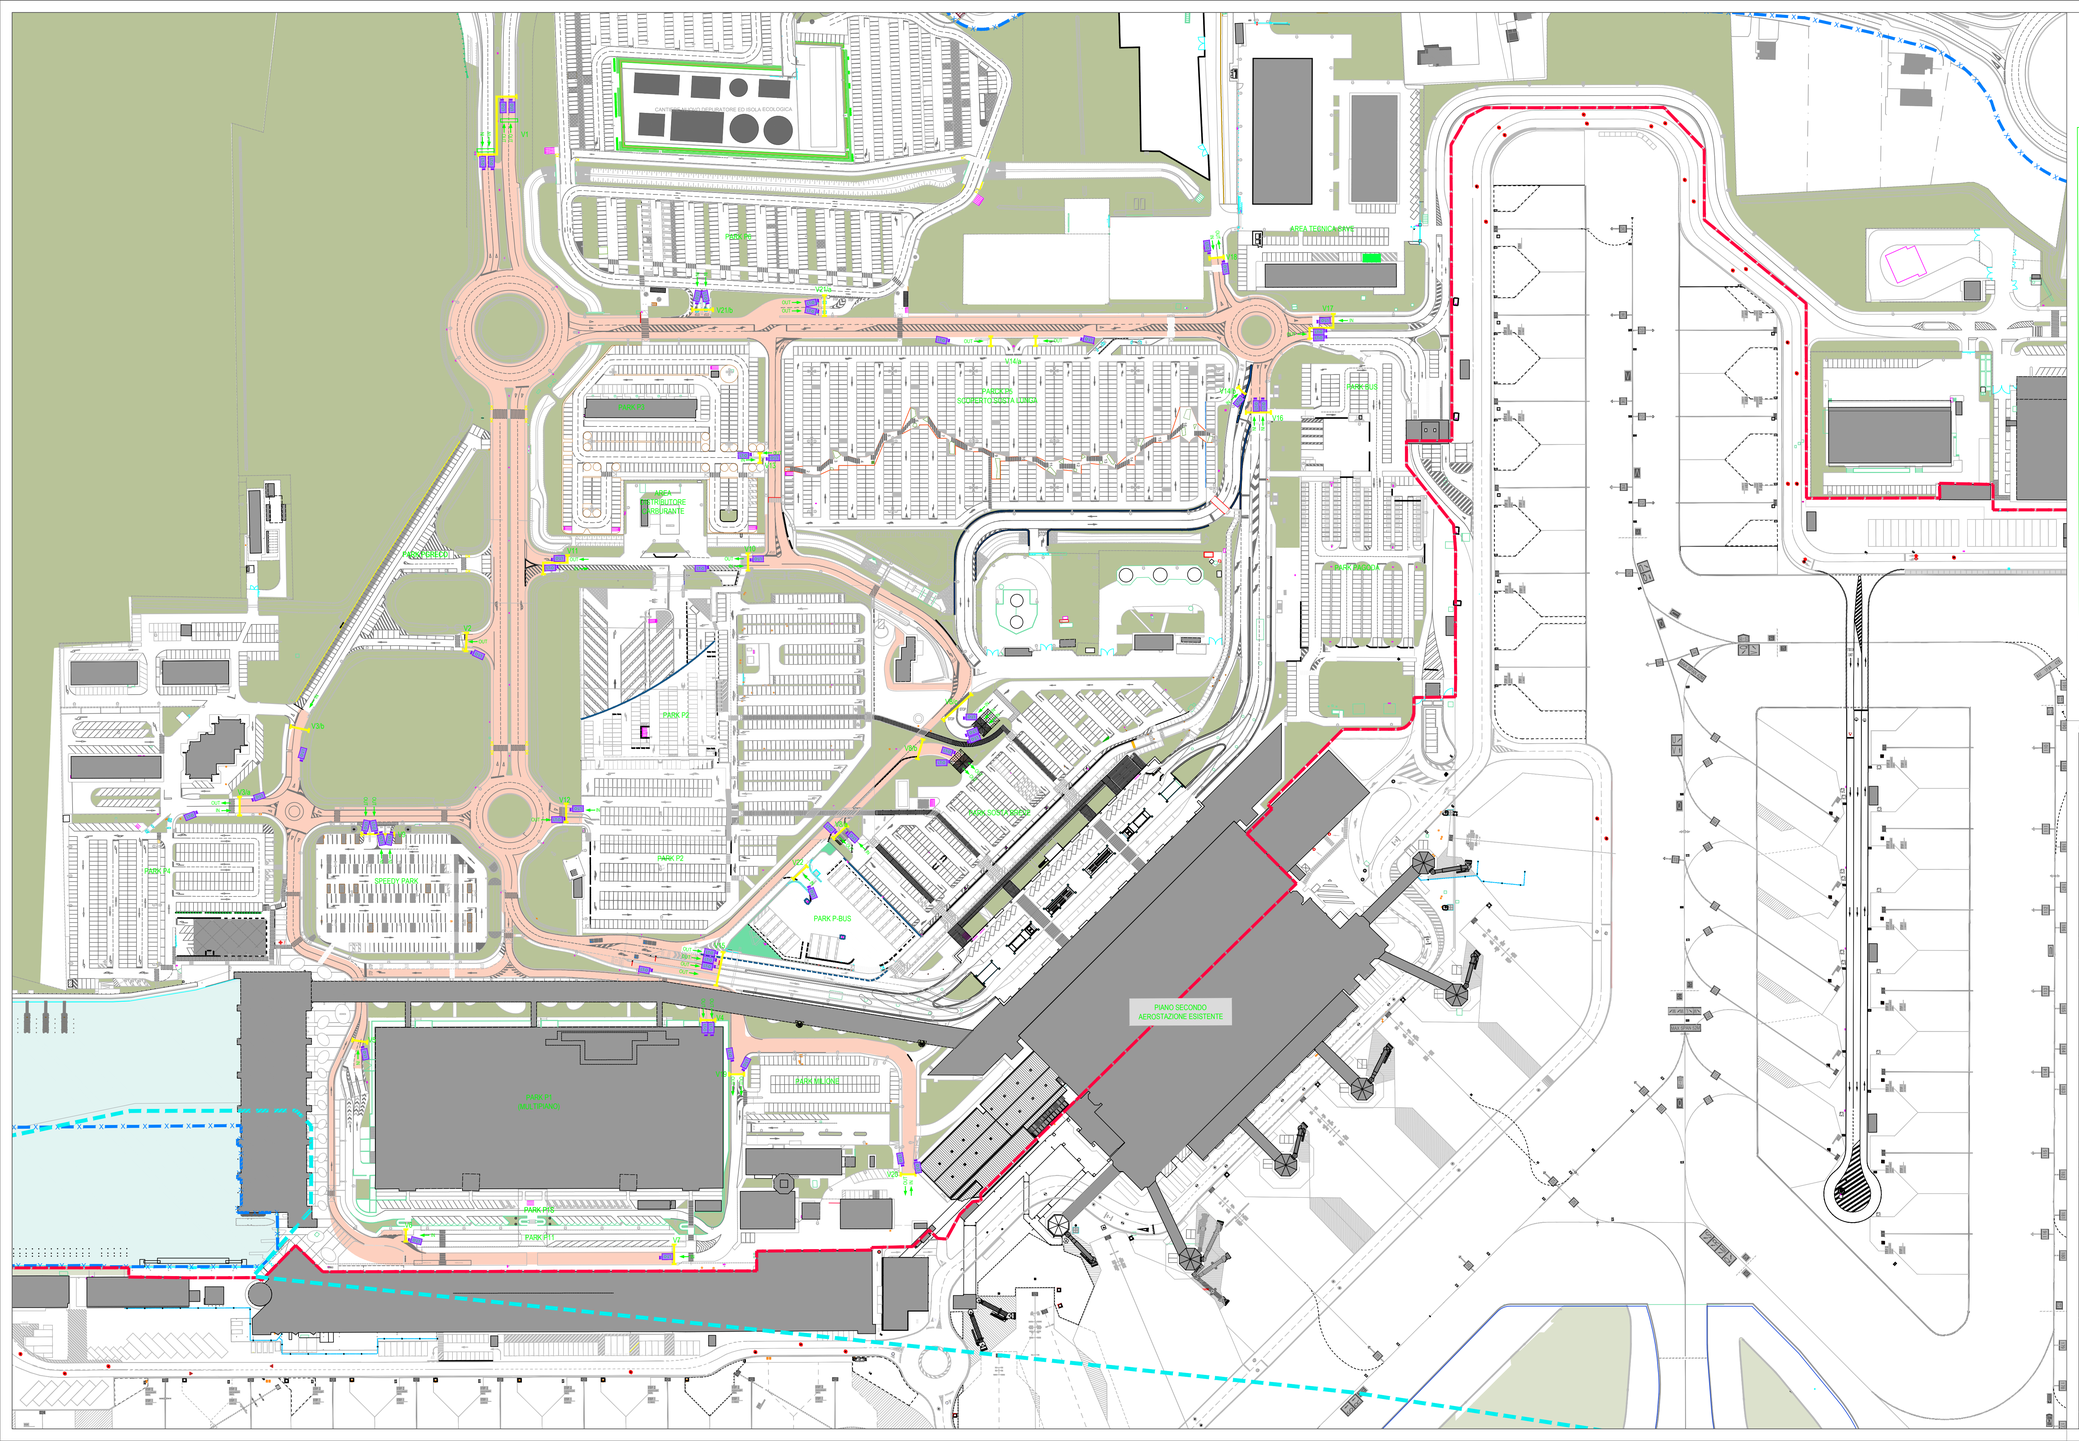

LEGENDA DEI SIMBOLI E DELLE AREE

	TELECAMERA DI LETTURA TARGHE OMOLOGATA PER Z.T.C. COMPLETA DI TELECAMERA DI CONTESTO
	SOSTEGNO
V.../...	IDENTIFICAZIONE DEI VARCHI CONTROLLATI
	EDIFICI
	CONFINE DOGANALE
	ZONA A TRAFFICO CONTROLLATO (Z.T.C.)
IN	INGRESSO IN Z.T.C.
OUT	USCITA DA Z.T.C.

ANAGRAFICA VARCHI

V1	PORTALE PRINCIPALE VIALE G.GALILEI	V11	VARCO PARK P7
V2	VARCO PARK PGRECO - OUT	V12	VARCO PARK P2
V3/a	VARCO ENAC / ENTI DI STATO	V13	VARCO PARK P3
V3/b	VARCO PARK PGRECO - IN	V14/a	VARCO PARK P5 - OUT
V4	VARCO PARK P1 - OUT	V14/b	VARCO PARK P5 - IN
V5	VARCO PARK P1 - IN	V15	VARCO CURB, TPL, NCC, PBUS - OUT
V6	VARCO PARK P11	V16	VARCO CURB - IN
V7	VARCO VECCHIA AEROSTAZIONE	V17	PORTALE PRINCIPALE VIA CA' DA MOSTO
V8/a	VARCO PARK SOSTA BREVE	V18	VARCO AREA TECNICA
V8/b	VARCO PARK SOSTA BREVE - OUT	V19	VARCO PARK MILIONE
V8/c	VARCO PARK SOSTA BREVE - IN	V20	VARCO PALAZZINA SAVE
V9	VARCO SPEEDY PARK	V21/a	VARCO PARK P6 - OUT
V10	VARCO PARK P7 - OUT	V21/b	VARCO PARK P6 - IN
		V22	VARCO PARK PBUS - IN

Negli elaborati grafici vengono rappresentati solo gli interventi completati ed in esercizio. Le aree e fasi di cantiere non vengono rappresentate

NUMERO ELABORATO P I - E G 0 7 0 — Manuale dell'aeroporto - PP001 - Allegato "Modulo Cartiglio Concessionario"

MINISTERO DELLE INFRASTRUTTURE E DEI TRASPORTI
ENTE NAZIONALE AVIAZIONE CIVILE

AEROPORTO "MARCO POLO" DI TESSERA - VENEZIA
Concessionaria del MINISTERO DELLE INFRASTRUTTURE E DEI TRASPORTI

COMMESSA

VARCHI Z.T.C.

ELABORATO

PLANIMETRIA VARCHI Z.T.C.

COD. MIA MACRO INT.:
CODICE MIA:
COD. C.d.P.:

CODICE ELABORATO
P0 001-0

REV.	DATA	DESCRIZIONE	REDAZIONE	VERIFICA	APPROV.	P.M. SAVE
0	MAGGIO, 2024	Prima emissione	ADM	ADM	RL	A. DI MAURO

NOME FILE: P0-001-0_Varchi ztc
FILE DI STAMPA: P0-001-0_Varchi ztc.pdf
SCALA: 1:1500

PROGETTISTA

COMMITTENTE

ALLEGATO VERBALE
PP001-CDPR 3.1 MP-REV00

SAVE S.p.A.
A.M./R.U.P.
Ing. Corrado Piccoli

SAVE S.p.A.
POST HOLDER
PROGETTAZIONE
Ing. Franco Dal Pos

I PRESENTI DISEGNI NON POSSONO ESSERE COPIATI, RIPRODOTTI E RIVELATI, DI TUTTO O IN PARTE, SENZA IL CONSENSO SCRITTO DELLA SAVE. SAVE - ENAC - ENTI DI STATO NON SI PRESENTA NELLE PROGETTAZIONI DI PARTE DI ALTRE PROGETTAZIONI DI TERZI. SAVE SI RISERVA IN OGNI CASO DI PROPRIETÀ DI TUTTI I DIRITTI DI TUTTI I DISEGNI DI PROGETTAZIONE.