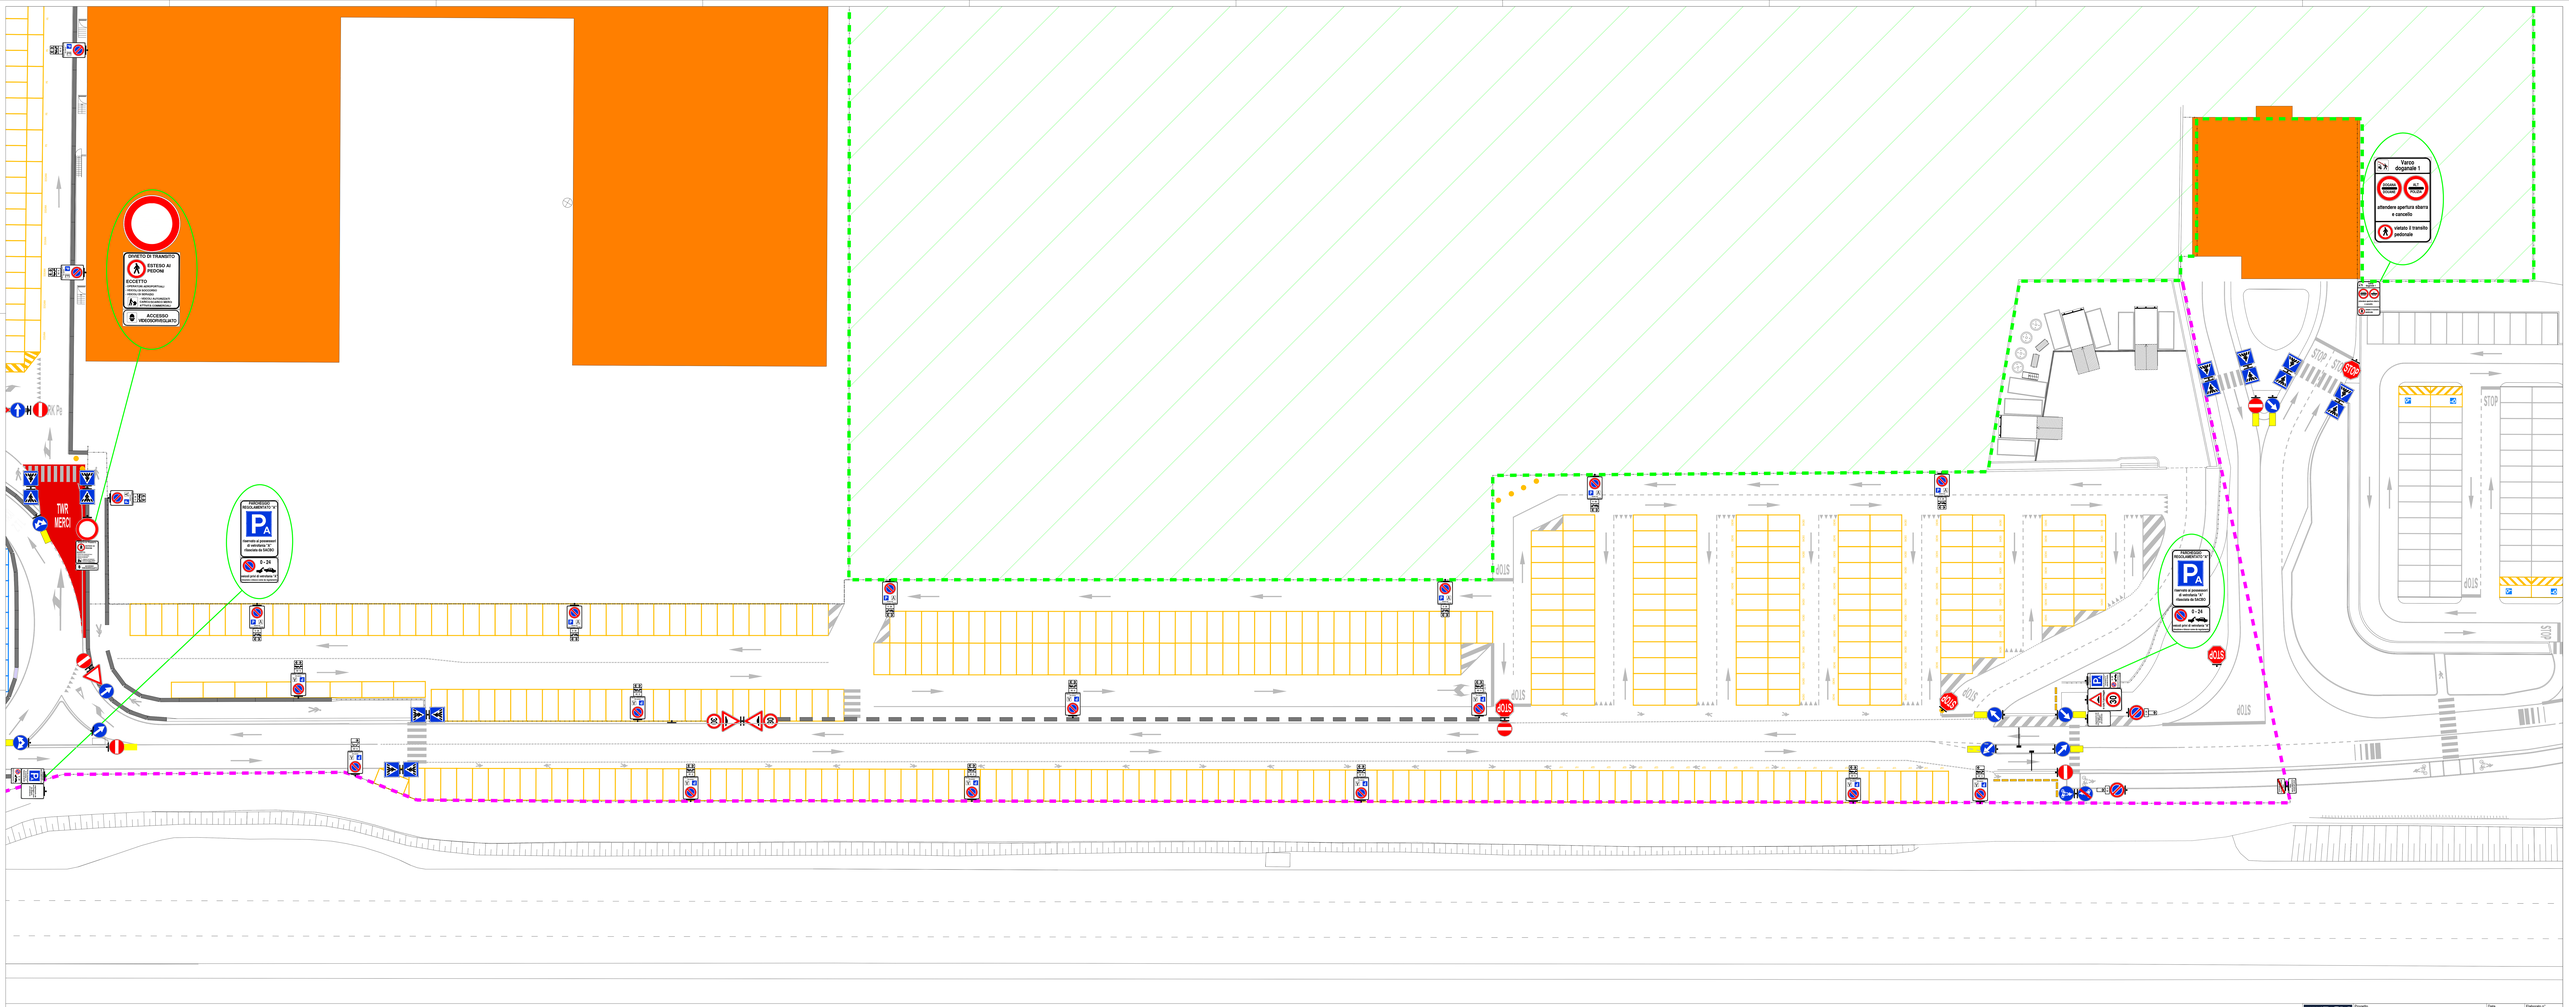


| | | | |
|---|---|---|---|
| BGY S.A.C.B.O. S.p.A. Direzione infrastrutture Via Pietro Paolo Rubens 29/D, Milano Tel. +39 02 32600 Fax +39 02 32600 Email info@sacbo.it Web www.sacbo.it/gruppo/ | Progetto: ORDINANZA ENAC AREA SUD | Data: 20/06/2024 | Elaborato n°: 6 |
| | | Formato (cm): 841x2029 | |
| | Elaborato: PARCHEGGIO Pa | Revisione: B30 | |
| | | Approvato: DIN | Scala: 1:200 |

© Il trasferimento, rivelato la riproduzione e la cessione a terzi senza l'autorizzazione di S.A.C.B.O. S.p.A.