


TRATTO	UBICAZIONE	Lunghezza	Larghezza	Profondità	TRACCIATO	CAVI MT/BT DA POSARE			PAVIMENTAZIONE	DISCIPLINA TRAFFICO DA PREDISPORRE	DIRETTORE DEI LAVORI:	Comune di Fiumicino	UNITA' OPERATIVA ITALGAS:	INGEREAL/INGE/PROGE	
		mt.	mt.	mt.		mt.	Ø	tipo					TIPOLOGIA DEI LAVORI:	SAGGI	
Saggio	Via Nasseti Alberto	6.00	1.20	2.00	CARREGGIATA				Asfalto da prescrizione				IMPRESA:	SICILSALDO S.P.A	
													ALLEGATO ALLA:	Richiesta Apertura ordinaria	
													DIRETTORE DEI LAVORI:	Ing. MARCO FASANO	
													LOCALITA':	VIA NASSETTI ALBERTO	
													Cod. strada:		
													<b>BOLLATO N.:058120UR1.1S1</b>	DATA BOLLATO: 04-07-2024	
														DISEGNATORE:	
														Gestione Licenze PROGCE	
														Comm. Prog. 4223/174	TAVOLA N:
															<b>1/1</b>
														Scale varie	



LO SCAVO SARA' BEN DELIMITATO E INDIVIDUATO CON CARTELLO E SEGNALETICA QUALORA LO SCAVO DEBBA ESSERE PIU' PROFONDO DI CM 150 VA SBATACCIATO  
 NEL TRATTO INTERESSATO DALLO SCAVO SONO PRESENTI SEGNALETICHE DISABILI  
 NEL TRATTO INTERESSATO DALLO SCAVO E' PRESENTE SEGNALETICA ORIZZONTALE  
 IMPRESA: Sicilsaldo - fax 065011334 - Z.I. Contrada Brucazzi- Gela -  
 Responsabile di cantiere: Francesco Di Caudo

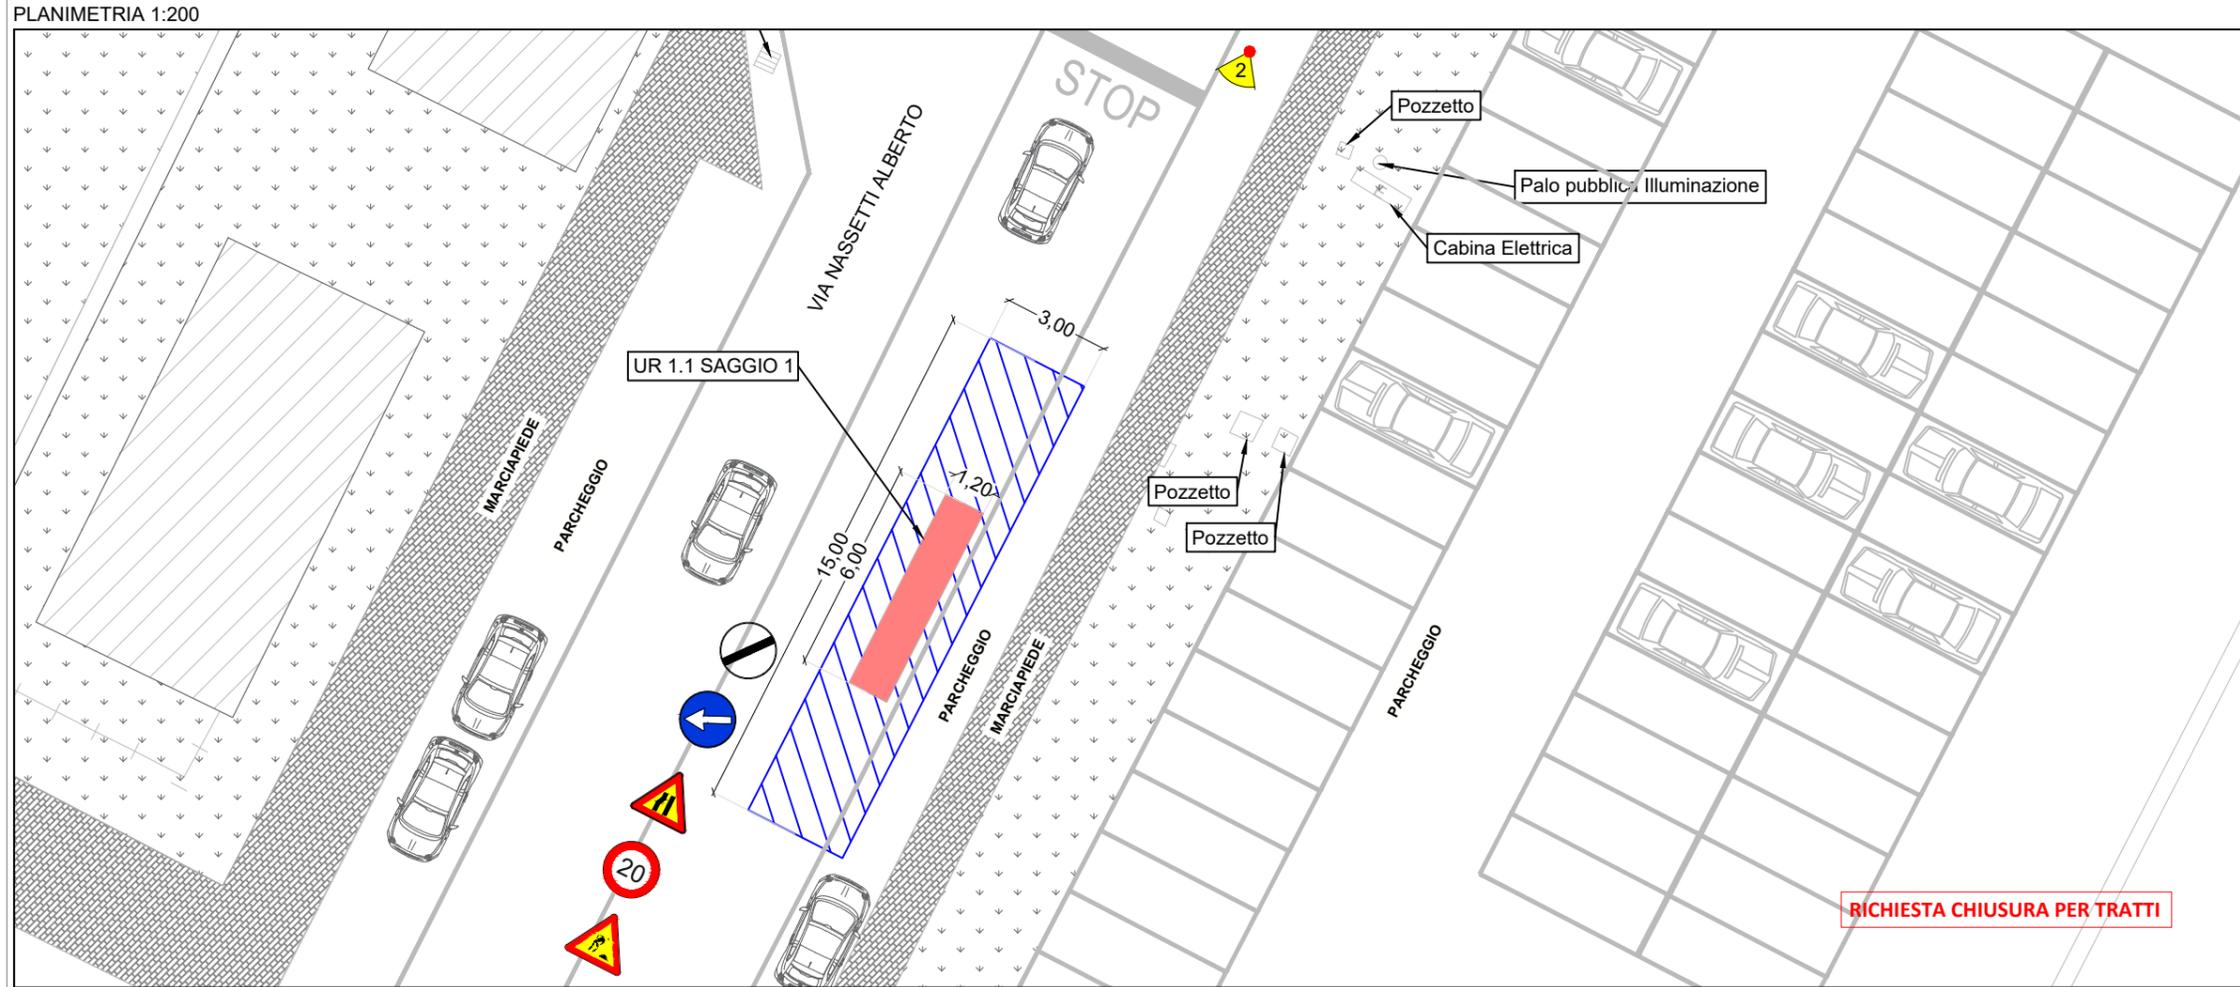

**RICHIESTA CHIUSURA PER TRATTI**

NEL TRATTO INTERESSATO DAGLI SCAVI E' PRESENTE SEGNALETICA ORIZZONTALE  
 In prossimità dello scavo non sono presenti piante  
 ATTIVITA' STRUMENTALI DI CANTIERE : 45 mq

**LEGENDA**

Edifici	Ciglio rimosso	Tratta BP (P <sub>max</sub> 0,04 bar) ESISTENTE	Tratta AP II SPECIE (P <sub>max</sub> 24 bar) ESISTENTE	Manto d'usura	Tappeto	AC Asfalto colorato	Interferenza Arborea	Calcestruzzo	Ghiaia
Scavo	Area soletta in c.a.	Tratta BP (P <sub>max</sub> 0,04 bar) IN PROGETTO	Tratta AP II SPECIE (P <sub>max</sub> 24 bar) DA DIMETTERE	Manto d'usura modificato	Porfido (Sampietrini)	AF Asfalto a freddo	Albero	Terreno naturale (Sterrato)	Basolato
Limite zona di lavoro (Area di cantiere)	Galleria dei sottoservizi	Tratta MPA (P <sub>max</sub> 0,5 bar) ESISTENTE	Tratta AP II SPECIE (P <sub>max</sub> 24 bar) IN PROGETTO	AS Asfalto colato	Porfido (Sampietrini)	AF Asfalto a freddo	Albero	Terreno naturale (Sterrato)	Basolato
Punto di riferimento	Saggio da realizzare	Tratta MPA (P <sub>max</sub> 0,5 bar) IN PROGETTO	Tratta AP II SPECIE (P <sub>max</sub> 24 bar) IN PROGETTO	Conglomerato bituminoso (bynder) - provvisorio	Porfido (Sampietrini)	AF Asfalto a freddo	Albero	Terreno naturale (Sterrato)	Basolato
Punto di ripresa fotografica		Tratta MPB (P <sub>max</sub> 5 bar) ESISTENTE	Tratta AP II SPECIE (P <sub>max</sub> 24 bar) IN PROGETTO	Conglomerato bituminoso (bynder) - provvisorio	Porfido (Sampietrini)	AF Asfalto a freddo	Albero	Terreno naturale (Sterrato)	Basolato
		Tratta MPB (P <sub>max</sub> 5 bar) DA DIMETTERE	Tratta AP II SPECIE (P <sub>max</sub> 24 bar) IN PROGETTO	Conglomerato bituminoso (bynder) - provvisorio	Porfido (Sampietrini)	AF Asfalto a freddo	Albero	Terreno naturale (Sterrato)	Basolato
		Tratta MPB (P <sub>max</sub> 5 bar) IN PROGETTO	Tratta AP II SPECIE (P <sub>max</sub> 24 bar) IN PROGETTO	Conglomerato bituminoso (bynder) - provvisorio	Porfido (Sampietrini)	AF Asfalto a freddo	Albero	Terreno naturale (Sterrato)	Basolato
			Organo di intercettazione IN PROGETTO	Organo di intercettazione IN PROGETTO	Porfido (Sampietrini)	AF Asfalto a freddo	Albero	Terreno naturale (Sterrato)	Basolato
			Organo di intercettazione IN PROGETTO	Organo di intercettazione IN PROGETTO	Porfido (Sampietrini)	AF Asfalto a freddo	Albero	Terreno naturale (	