


# ELABORATO GRAFICO DI CANTIERE - SCALA 1:200

VIA FRANCESCO SANTORO

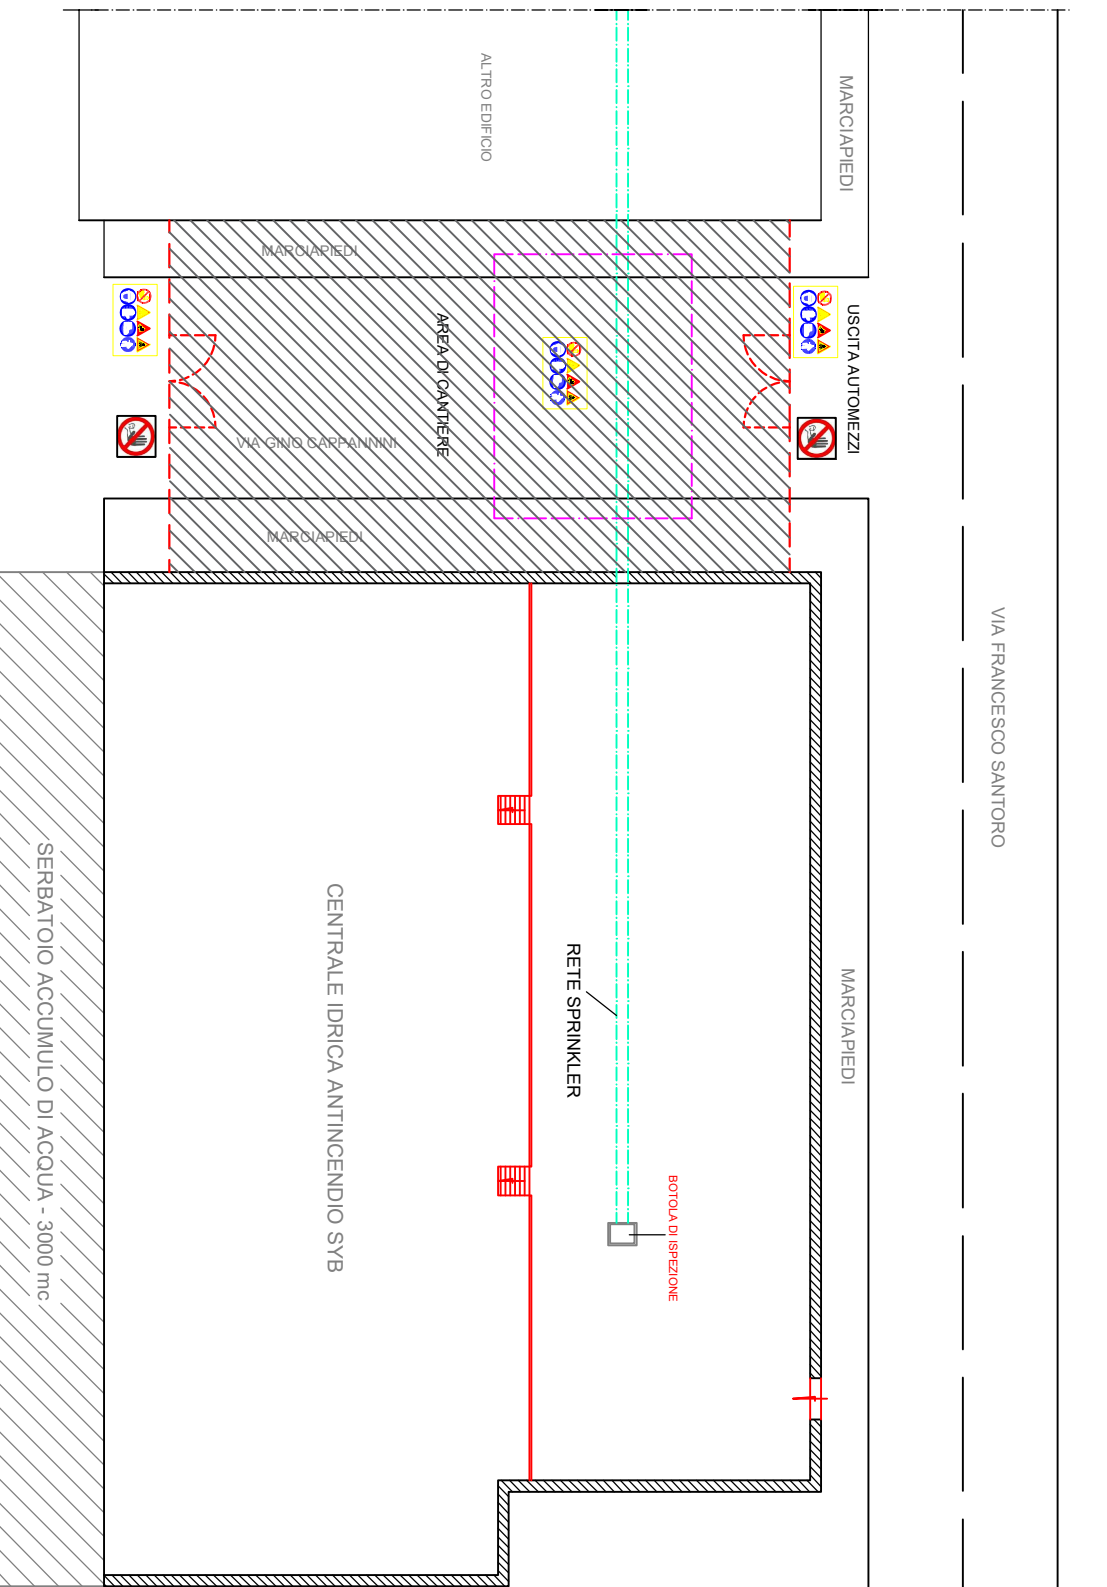

## LEGENDA

AREA OGGETTO DI SGAVO  
DA DELIMITARE CON TRANSENNE

RECINZIONE DI CANTIERE

AREA DI CANTIERE

SEGNALLETICA DI CANTIERE

