

LEGENDA GENERALE


- VIABILITA' INTERDETTA - DEVAZIONE
- TERMINAL

P

SEGNALE DI DIREZIONE TEMPORANEA - Dx / Sx
Fig. II 407 Art. 43
- VIABILITA' REGOLARE

NOTA :
Per le tavole tipologiche di segnaletica stradale vedere documento "Procedure di apposizione della segnaletica stradale" allegato al P.S.C.

Distanze e tipologia di segnaletica dovranno essere conformi al C.d.S. e D.M. 10-07-2002

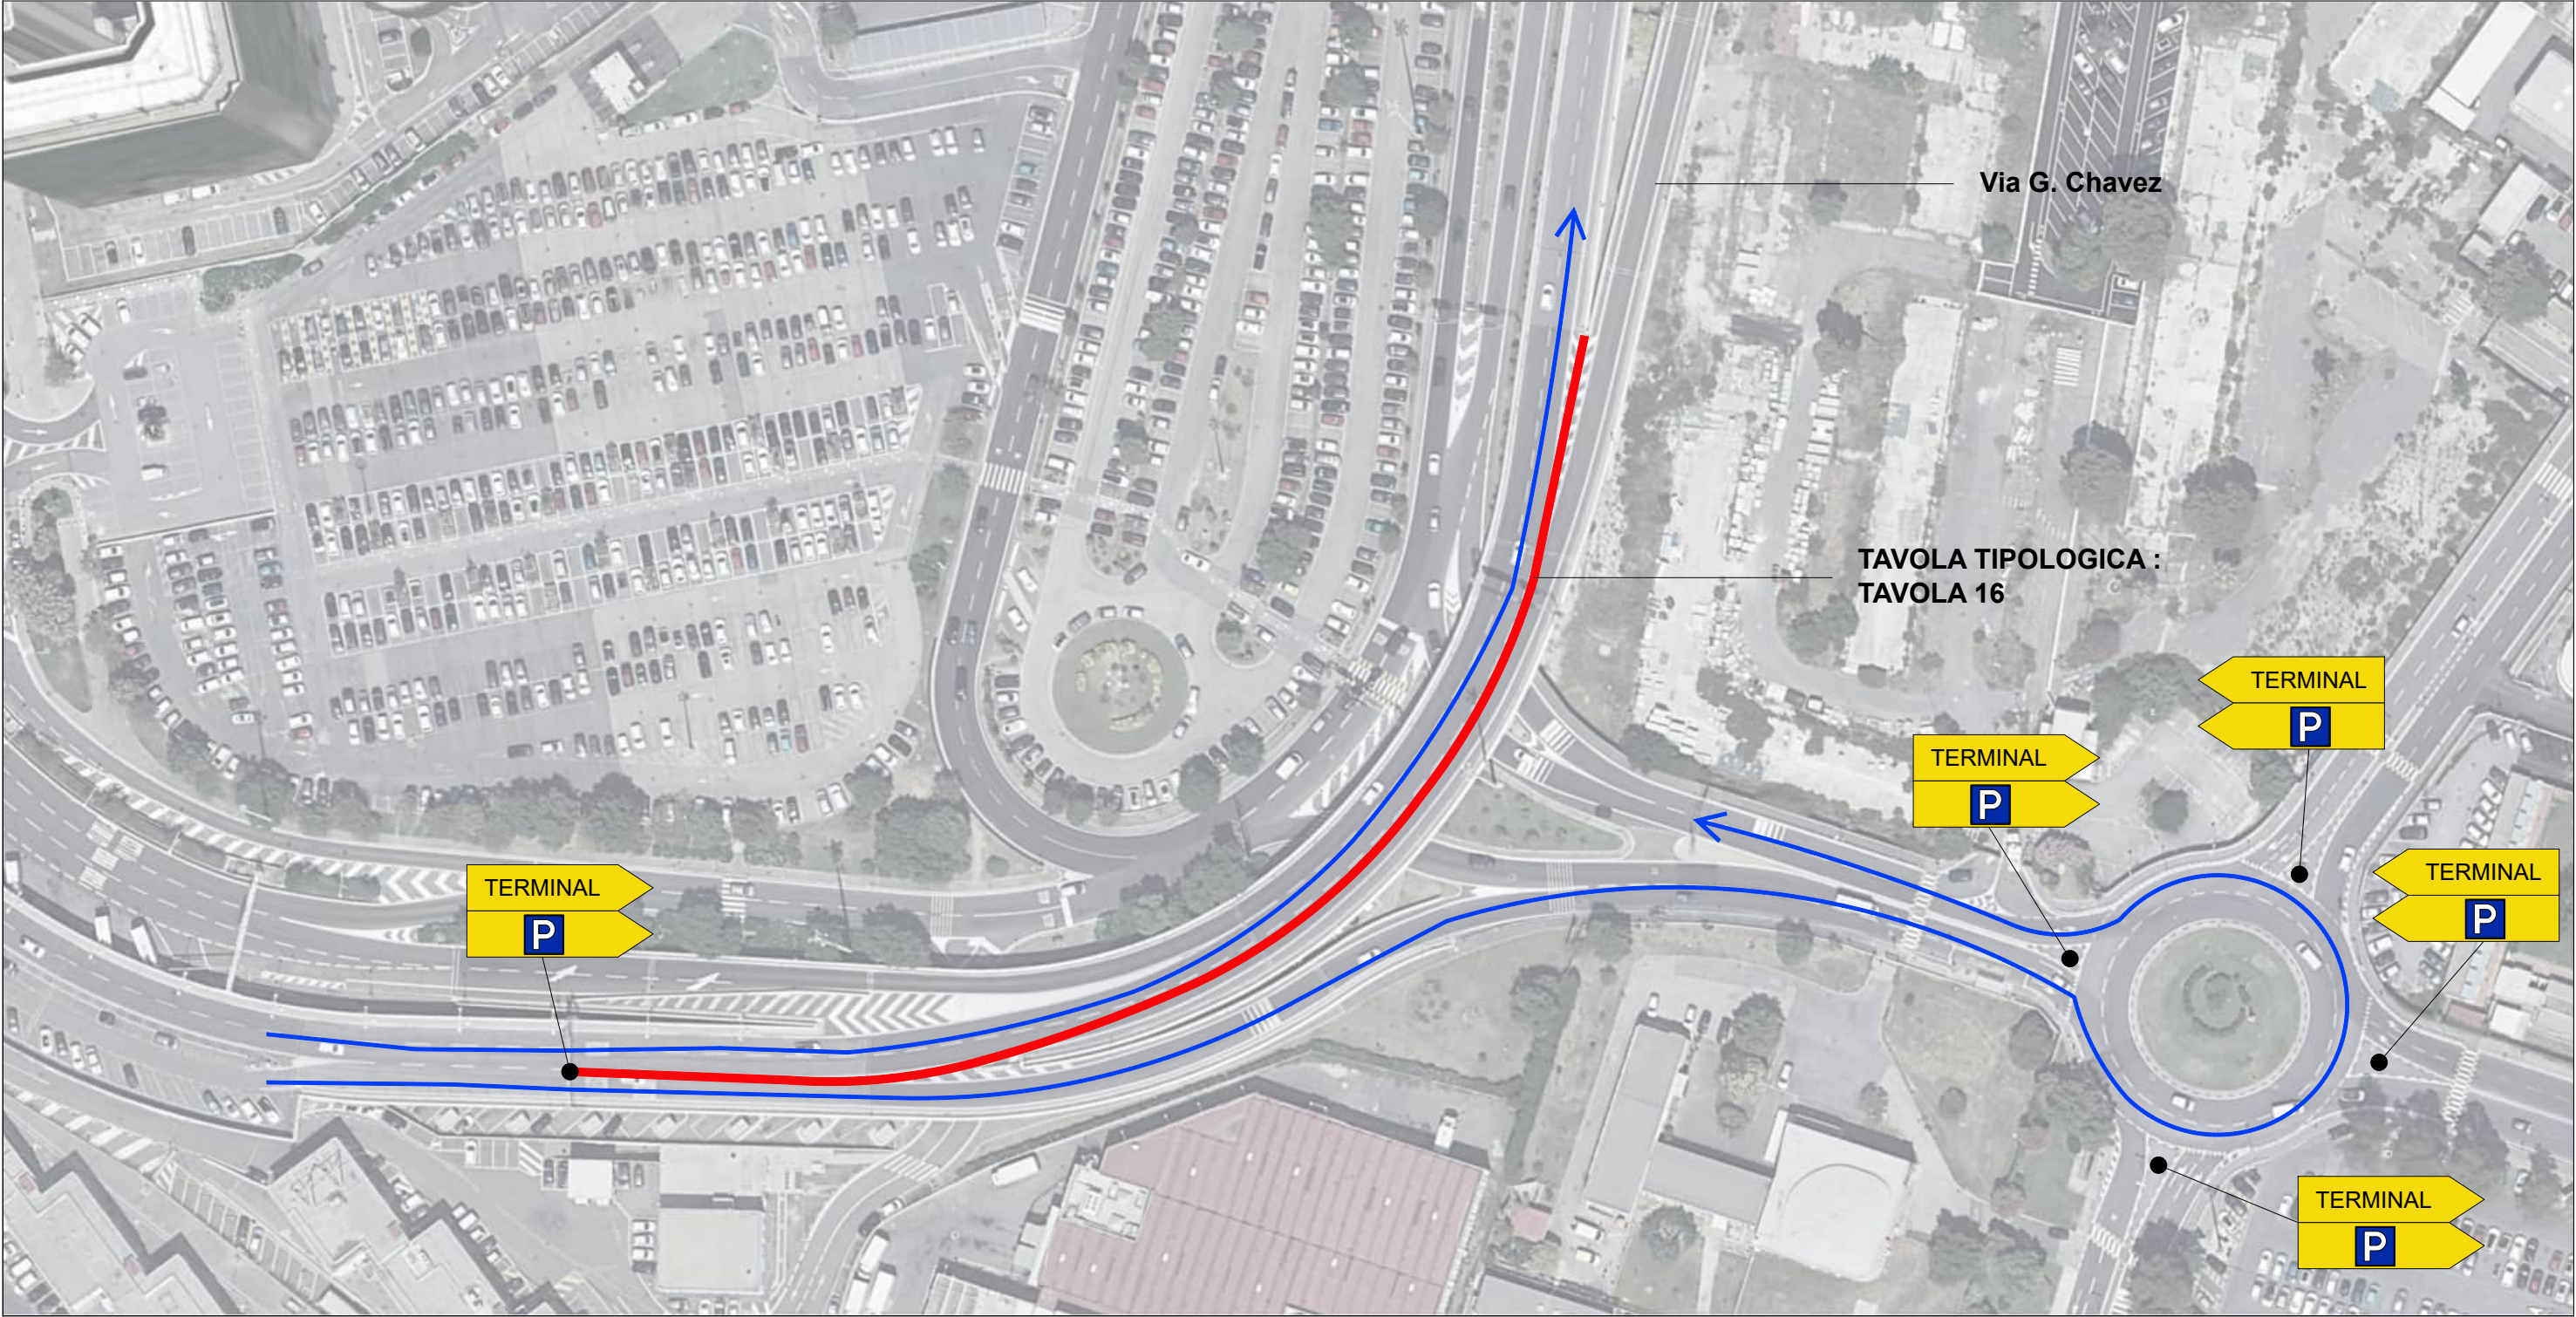

MSS 02 - VIA G. CHAVEZ - SCHEMA GENERALE DI CANTIERE