LEGENDA GENERALE

VIABILITA' INTERDETTA - CHIUSURA / RESTRINGIMENTO

MOVIERE PER LA GESTIONE DEGLI INCROCI

SEMAFORO PER LA GESTIONE DEI RETTILINEI

NOTA :
Per le tavole tipologiche di segnaletica stradale vedere documento "Procedure di apposizione della segnaletica stradale" allegato al P.S.C.

Distanze e tipologia di segnaletica dovranno essere conformi al C.d.S. e D.M. 10-07-2002

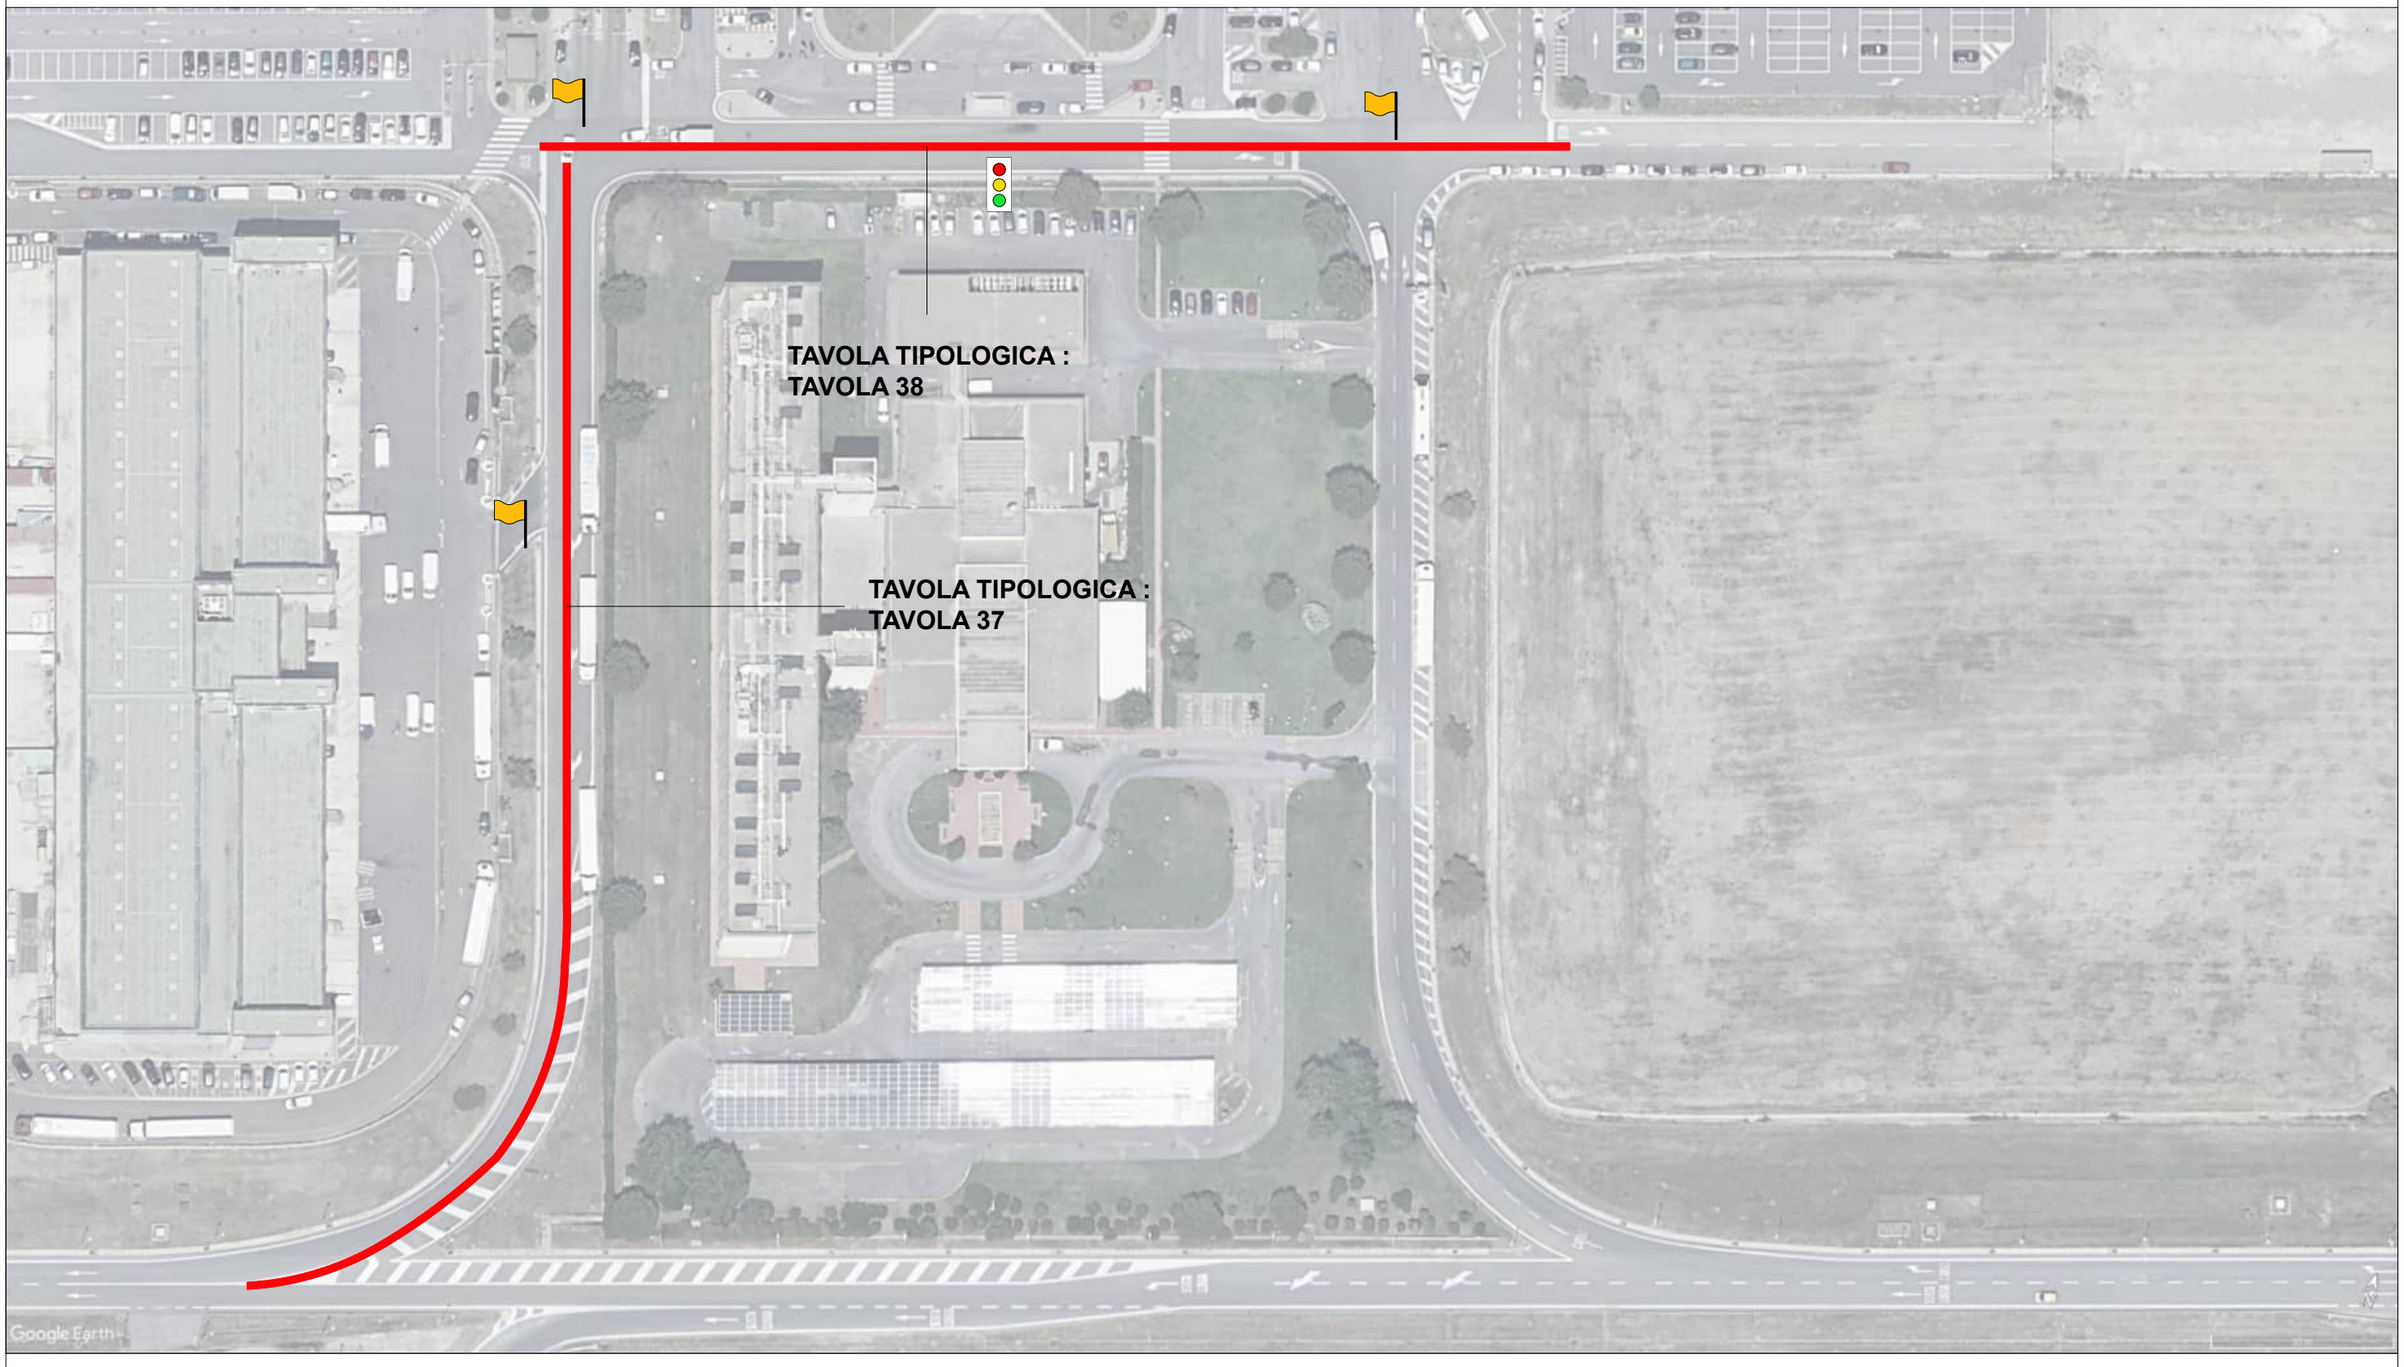

MSS 01 - VIA M. CASTOLDI, PIAZZALE CADUTI ITALIANI IN BOSNIA - SCHEMA GENERALE DI CANTIERE