LEGENDA GENERALE

- RECINZIONE DI CANTIERE
- WC CHIMICO
- BARACCA CANTIERE
- LANTERNE LUMINOSE
- SEGNALE PASSAGGIO OBBLIGATORIO compreso di lanterna luminosa
- PERCORSO PEDONALE PROTETTO
- STRISCE PEDONALI TEMPORANEE
- SEGNALE PASSAGGIO OBB. PEDONI compreso di lanterna luminosa
- PERCORSO PEDONI

NOTA :

Distanze e tipologia di segnaletica dovranno essere conformi al C.d.S. e D.M. 10-07-2002

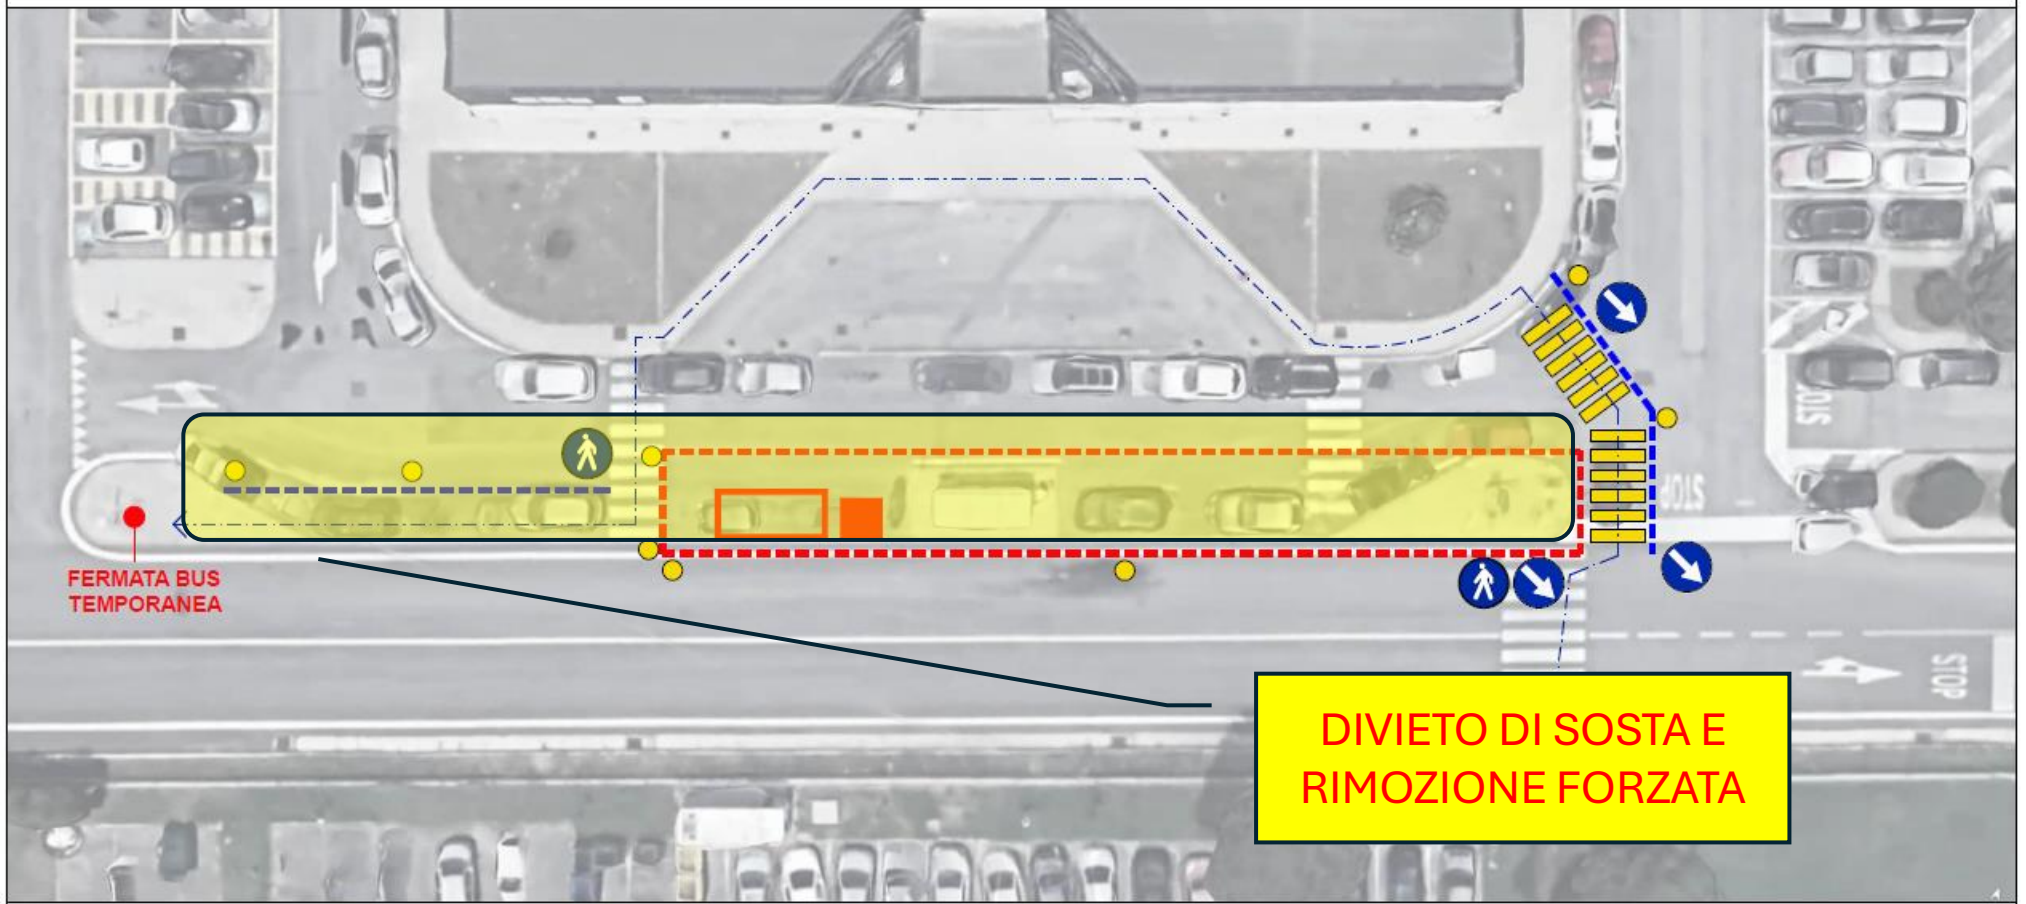

MSS 01 - PIAZZALE CADUTI ITALIANI IN BOSNIA - OPERE CIVILI - SCHEMA GENERALE DI CANTIERE