
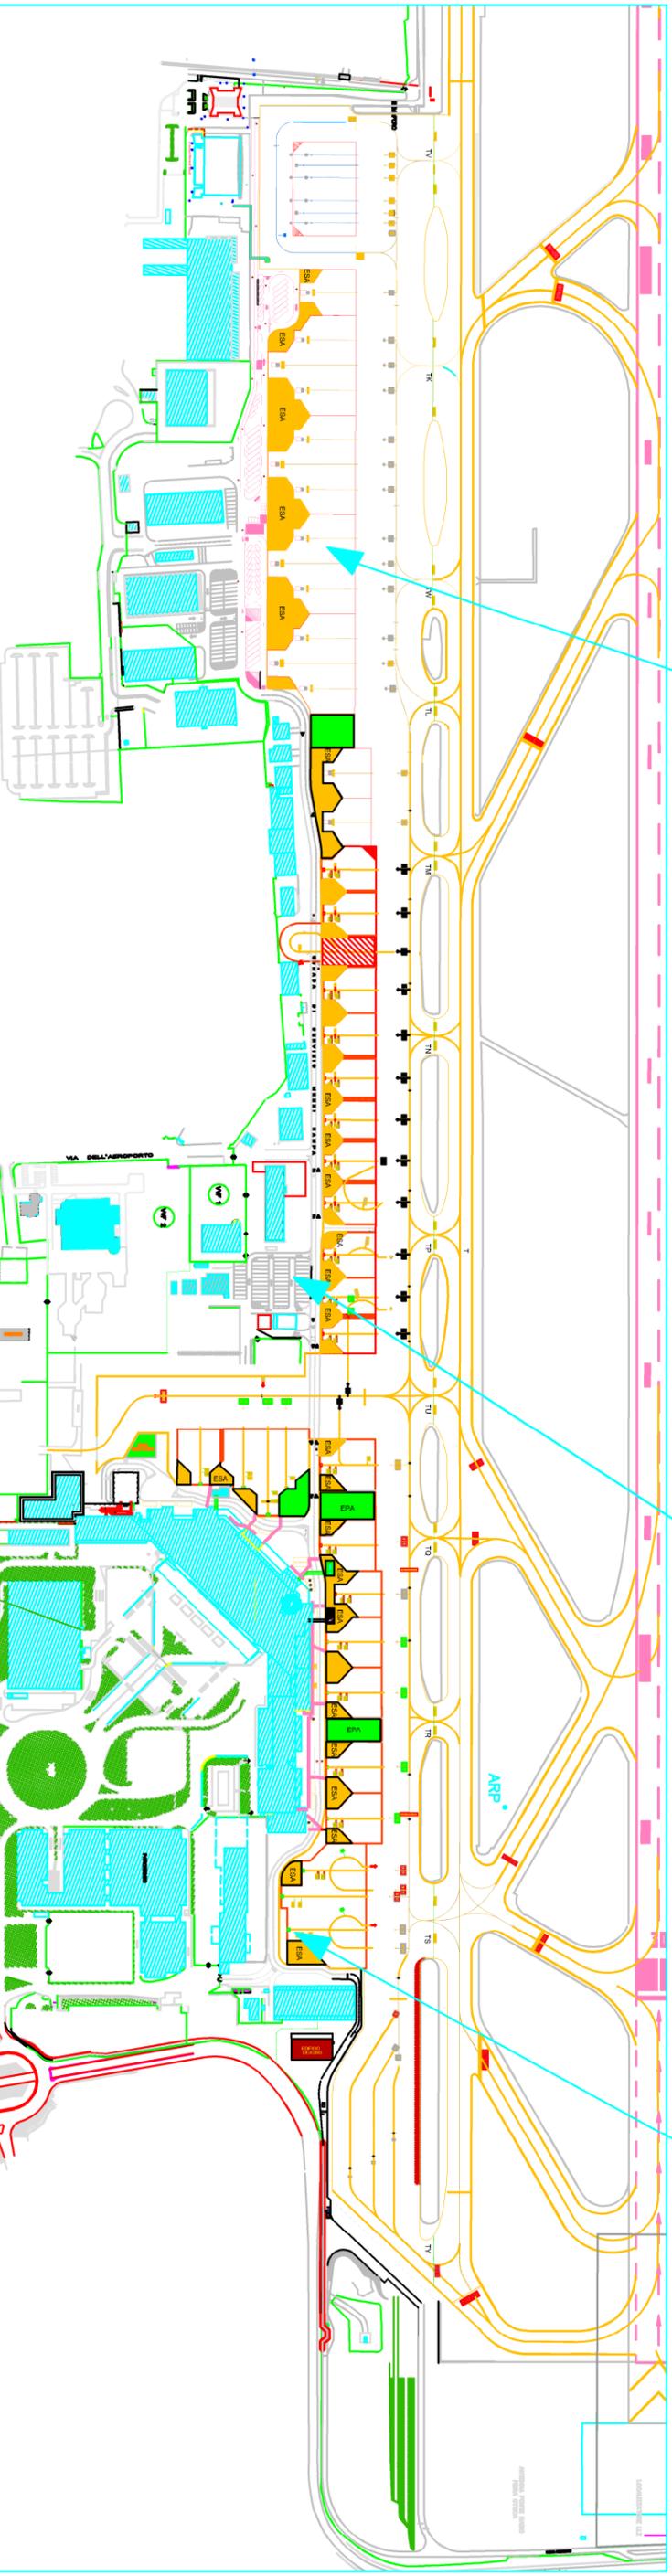


SEZIONE 10

PLANIMETRIA AREE DI SOSTA MEZZI DI RAMPA E CARICA BATTERIE

INTENTIONALLY LEFT BLANK

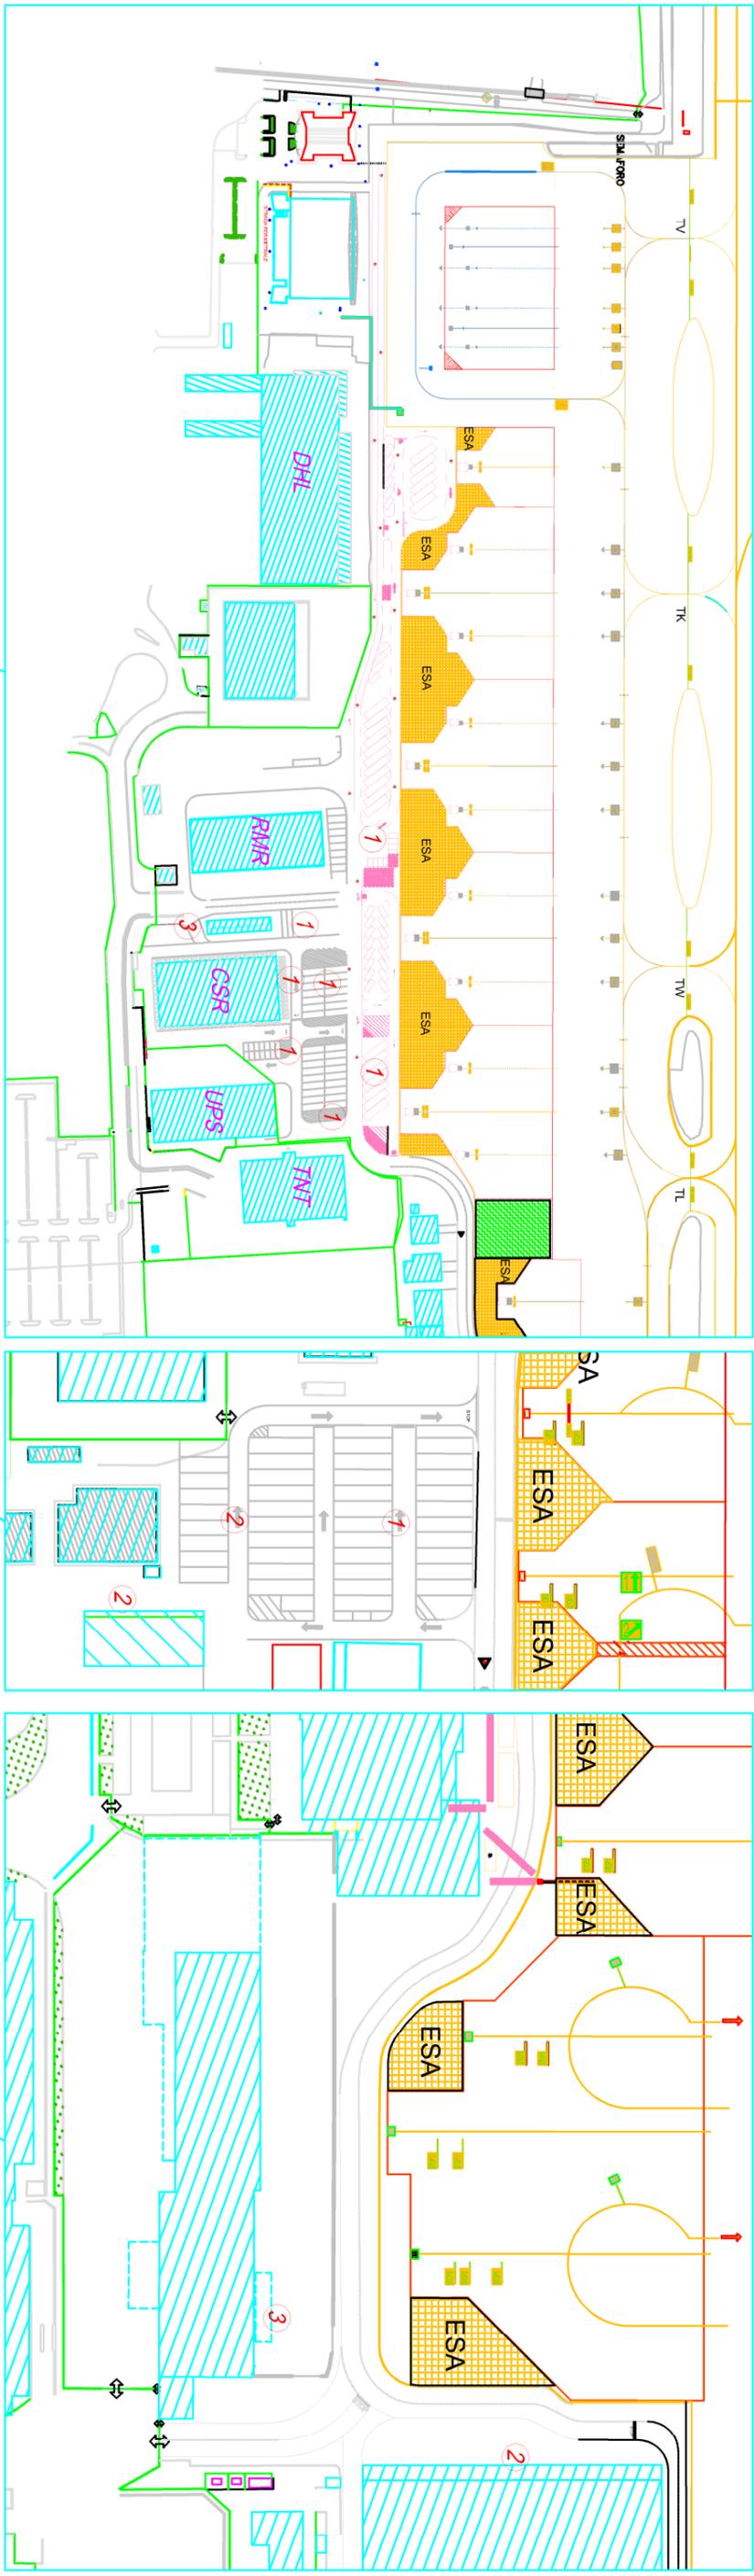

LEGENDA

- 1 Area di sosta ad uso comune e/o esclusivo
 - 2 Area di sosta ULD
 - 3 Area carica batterie
- RMR** Postazioni A.S. N. 4; Postazioni GH n. 14

AREA DI SOSTA MEZZI DI RAMPA, ULDE
CARICA BATTERIE



RDS - Manuale Operativo
Sez. 10 Ott. 2023