


PLANIMETRIA CANTIERIZZAZIONE AREA CARGO - VIA CADUTI DELL'AVIAZIONE CIVILE

LEGENDA

- NEW JERSEY IN CA
- GUARD RAIL ESISTENTI
- RECINZIONE CON PANNELLI ORSOGRILL SU BASI DI CEMENTO
- PERCORSO MEZZI DI CANTIERE
- PERCORSO MEZZI IN USCITA
- PERCORSO MEZZI IN ENTRATA
- AREA DI CANTIERE
- ACCESSI / USCITE CANTIERI
- CONI AV

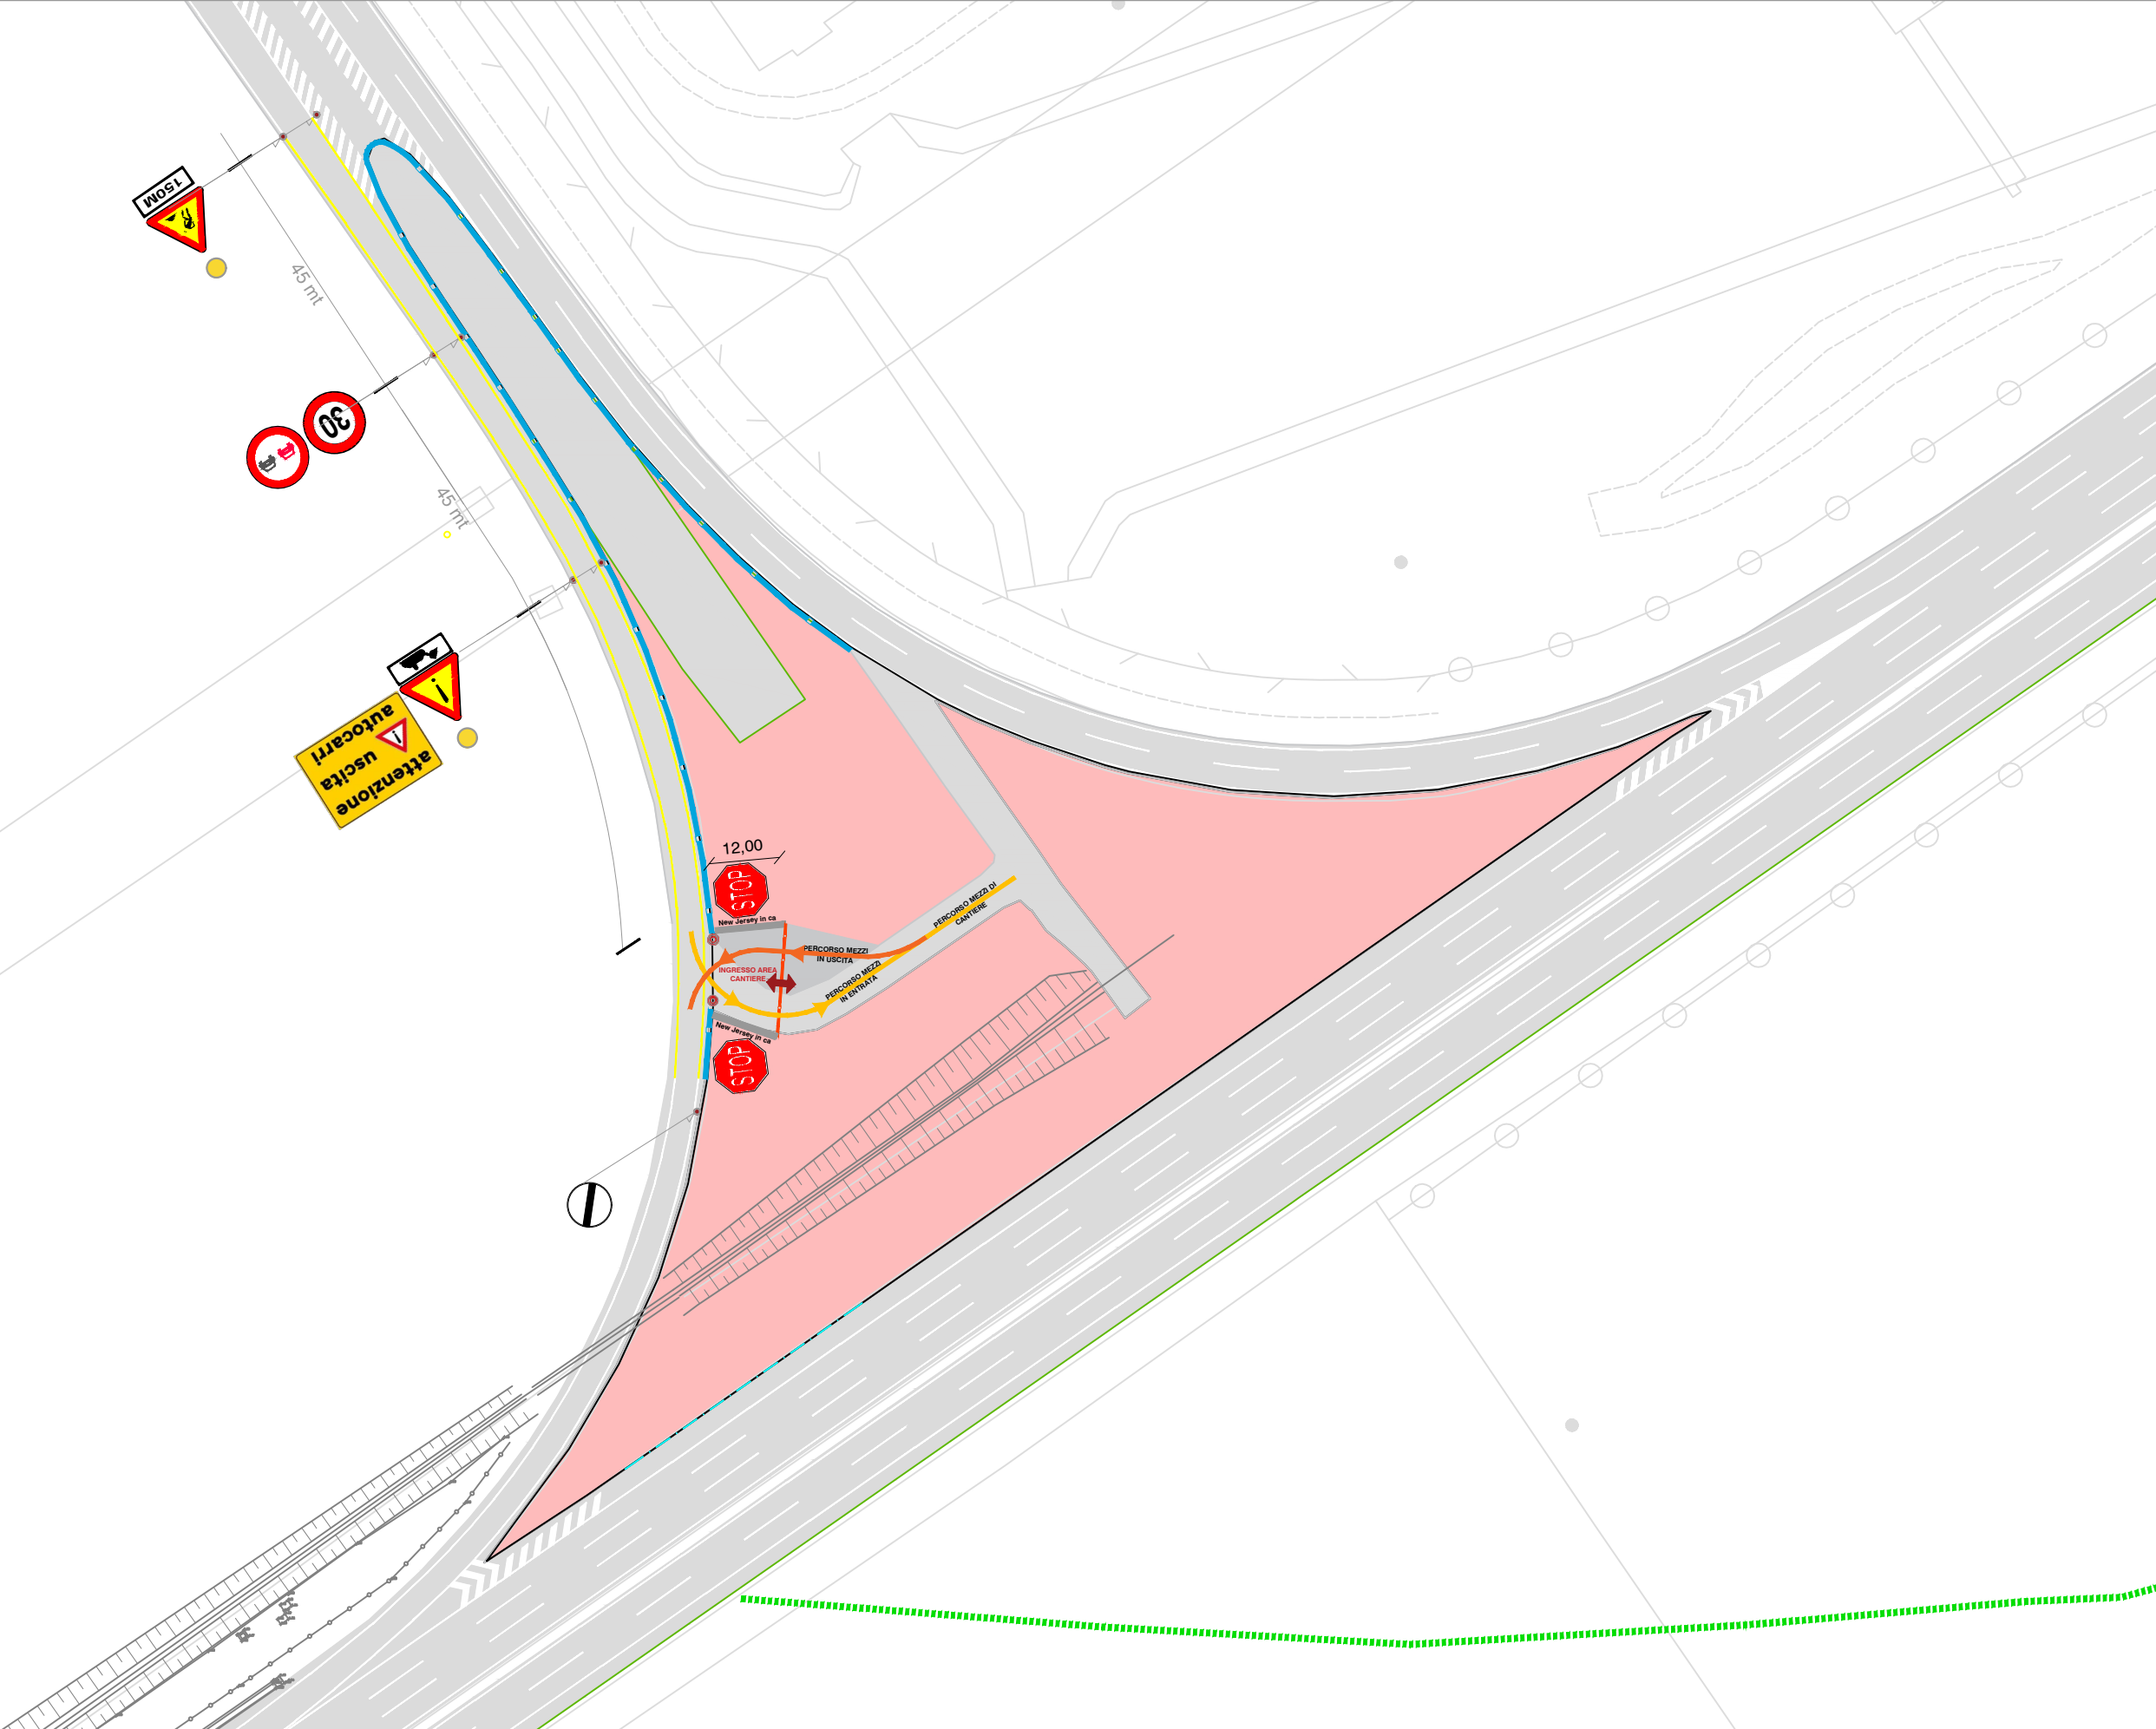



Ente Nazionale per l'Aviazione Civile

AEROPORTO "LEONARDO DA VINCI" FIUMICINO - ROMA



COMPLETAMENTO DELLO SVINCOLO IN AREA EST CON VIADOTTO DI SCAVALCAMENTO AUTOSTRADA

PROGETTO ESECUTIVO

PLANIMETRIA AREA DI CANTIERE IN ZONA CARGO



REV01 - 12/12/2024