

TRATTO	UBICAZIONE	Lunghezza mt.	Larghezza mt.	Profondità mt.	TRACCIATO	CAVI MT/BT DA POSARE			PAVIMENTAZIONE	DISCIPLINA TRAFFICO DA PREDISPORRE	DIRETTORE DEI LAVORI:	UNITA' OPERATIVA ITALGAS:	INGEREAL/INGE/PROGE
						mt.	Ø	tipo					
Saggio	Via Alessandro Guidoni	321.00	0.75	1.50	BANCHINA/CARREGGIATA				Asfalto da prescrizione			POSITA	
												SICILSALDO S.P.A	
												MARCO ORSINI - Cell. 3311254698	
												Ing. MARCO FASANO	
												VIA ALESSANDRO GUIDONI	
												DATA BOLLATO: 09-09-2024	
												DISEGNATORE: Gestione Licenze PROGCE	
												Comm. Prog. 4223/174	
												TAVOLA N: 1/1	
												Scale varie	
Totale		321.00										Proprietario	
												Progettista	




LO SCAVO SARA' BEN DELIMITATO E INDIVIDUATO CON CARTELLO E SEGNALETICA QUALORA LO SCAVO DEBBA ESSERE PIU' PROFONDO DI CM 150 VA SBATTACCIATO NEL TRATTO INTERESSATO DALLO SCAVO SONO PRESENTI SEGNALETICHE DISABILI NEL TRATTO INTERESSATO DALLO SCAVO E' PRESENTE SEGNALETICA ORIZZONTALE

IMPRESA: Sicilsaldo - fax 065011334 - Z.I. Contrada Brucazzi - Gela - Responsabile di cantiere: Marco Orsini - Cell. 3311254698



UNITA' OPERATIVA ITALGAS:	INGEREAL/INGE/PROGE
TIPOLOGIA DEI LAVORI:	POSITA
IMPRESA:	SICILSALDO S.P.A
REFERENTE:	MARCO ORSINI - Cell. 3311254698
DIRETTORE DEI LAVORI:	Ing. MARCO FASANO
LOCALITA': Cod. strada:	VIA ALESSANDRO GUIDONI
BOLLATO N.:	058120C2
	DATA BOLLATO: 09-09-2024
	DISEGNATORE: Gestione Licenze PROGCE
	Comm. Prog. 4223/174
	TAVOLA N: 1/1
	Scale varie

PLANIMETRIA 1:1000

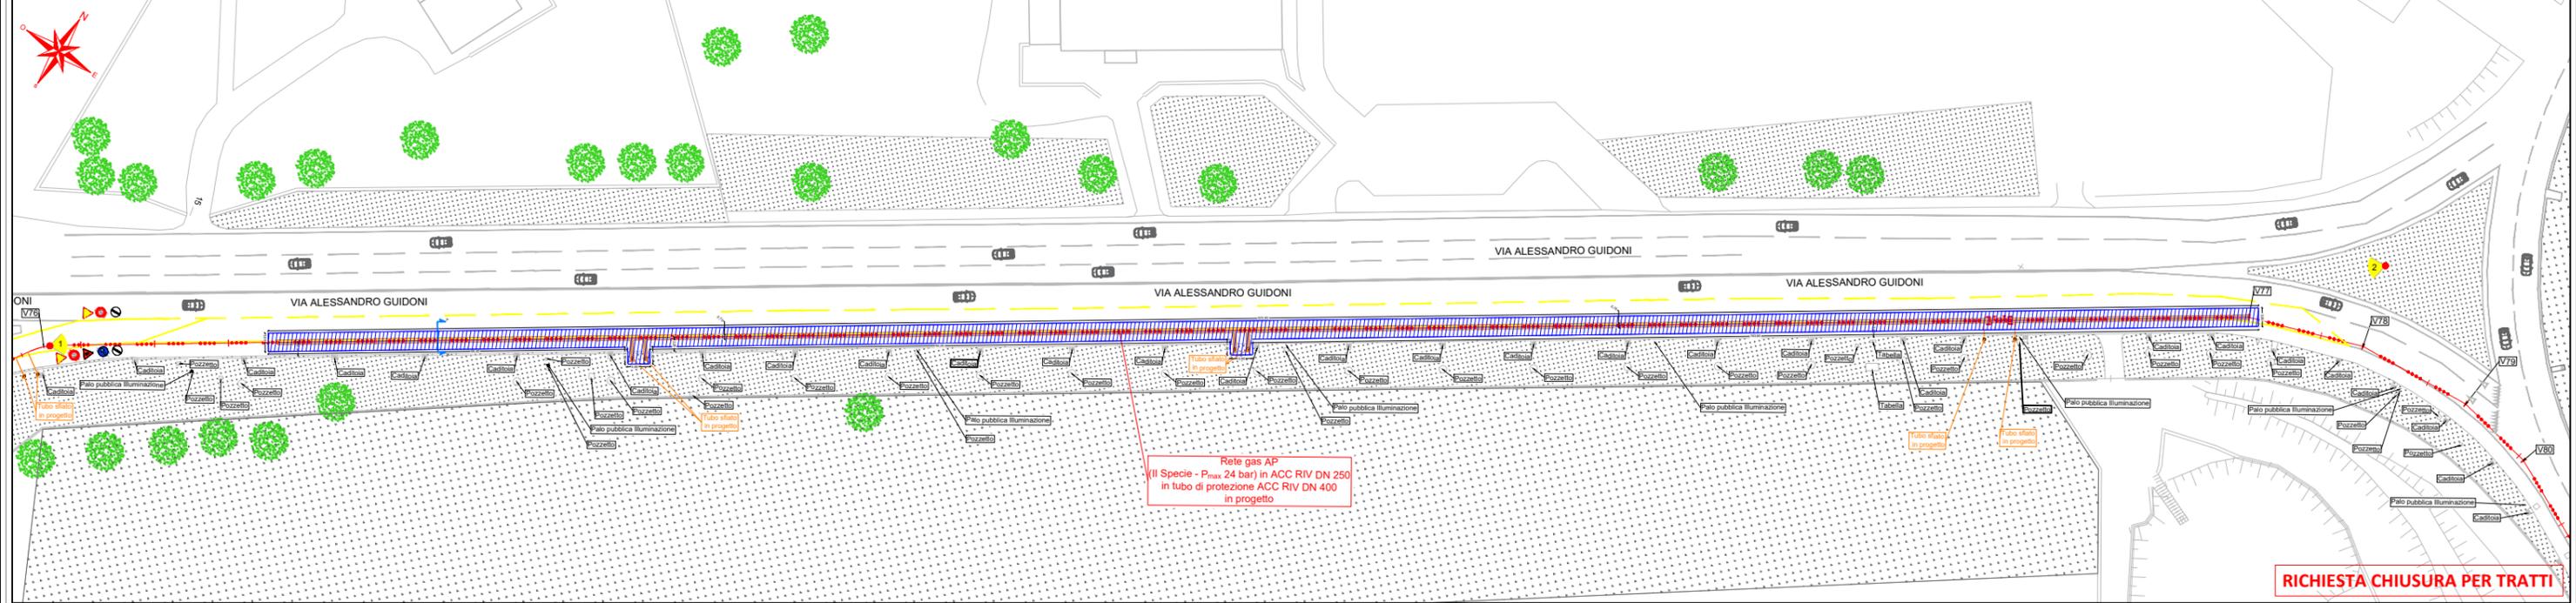

LEGENDA

Edifici	Ciglio rimosso	Tratta BP (P _{max} 0,04 bar) ESISTENTE	Tratta AP II SPECIE (P _{max} 24 bar) ESISTENTE	Manto d'usura	TP Tappeto	AC Asfalto colorato	Interferenza Arborea	CLS Calcestruzzo	GH Ghiaia
Scavo	Area soletta in c.a.	Tratta BP (P _{max} 0,04 bar) IN PROGETTO	Tratta AP II SPECIE (P _{max} 24 bar) DA DISMETTERE	Manto d'usura modificato	SC Porfido (Sampietrini)	AF Asfalto a freddo	Albero	ST Terreno naturale (Sterrato)	BA Basolato
Limite zona di lavoro (Area di cantiere)	Galleria dei sottoservizi	Tratta MPA (P _{max} 0,5 bar) ESISTENTE	Tratta AP II SPECIE (P _{max} 24 bar) IN PROGETTO	AS Asfalto colato	LB Betonelle (Lastre bagnorea)	MC Mattonelle in cemento		BL Bollettonato	Vetrocemento e/o grigliato
Punto di riferimento	Saggio da realizzare	Tratta MPA (P _{max} 0,5 bar) IN PROGETTO	Tratta protetta con guaina IN PROGETTO	AP Conglomerato bituminoso (bynder) - provvisorio	Chiusino Gas IN PROGETTO	M Misuratore Gas ESISTENTE	SPQR	Portamorsettiera / Palina	Palo ztl / Palo stradale
Punto di ripresa fotografica		Tratta MPB (P _{max} 5 bar) ESISTENTE	Cavi di protezione catodica IN PROGETTO	Chiusino Gas ESISTENTE	Misuratore Gas ESISTENTE	Pozzetto	Acea	Enel	Sifilo
		Tratta MPB (P _{max} 5 bar) IN PROGETTO	Organo di intercettazione IN PROGETTO						Idrante

NEL TRATTO INTERESSATO DAGLI SCAVI E' PRESENTE SEGNALETICA ORIZZONTALE

In prossimità dello scavo non sono presenti piante

ATTIVITA' STRUMENTALI DI CANTIERE : 990 mq



RILIEVO FOTOGRAFICO



SEZIONE A-A' SU CARREGGIATA - SCALA 1:50

