LEGENDA GENERALE

- CONI (h.50cm) - Fig. II 396 Art. 34
- VIABILITA' REGOLARE
- SEGNALE PASSAGGIO OBBLIGATORIO - Fig. II 80-82-83 Art 122 compreso di DISPOSITIVO LUMINOSO (caso di cantiere notturno)
- SEGNALE LAVORI IN CORSO - Fig. II 383 Art. 31 compreso di DISPOSITIVO LUMINOSO (caso di cantiere notturno)
- MOVIERE con BANDIERA - Fig. II 403/a Art. 42
- RECINZIONE DI CANTIERE in rete metallica

NOTA :
Per le tavole tipologiche di segnaletica stradale vedere documento "Procedure di apposizione della segnaletica stradale" allegato al P.S.C.

Distanze e tipologia di segnaletica dovranno essere conformi al C.d.S. e D.M. 10-07-2002

FASE 3 _ LARGO LOCATELLI - RIDUZIONE CARREGGIATA VIA G. GABRIELLI

FASE 10 _ LARGO LOCATELLI - RIDUZIONE CARREGGIATA VIA G. GABRIELLI

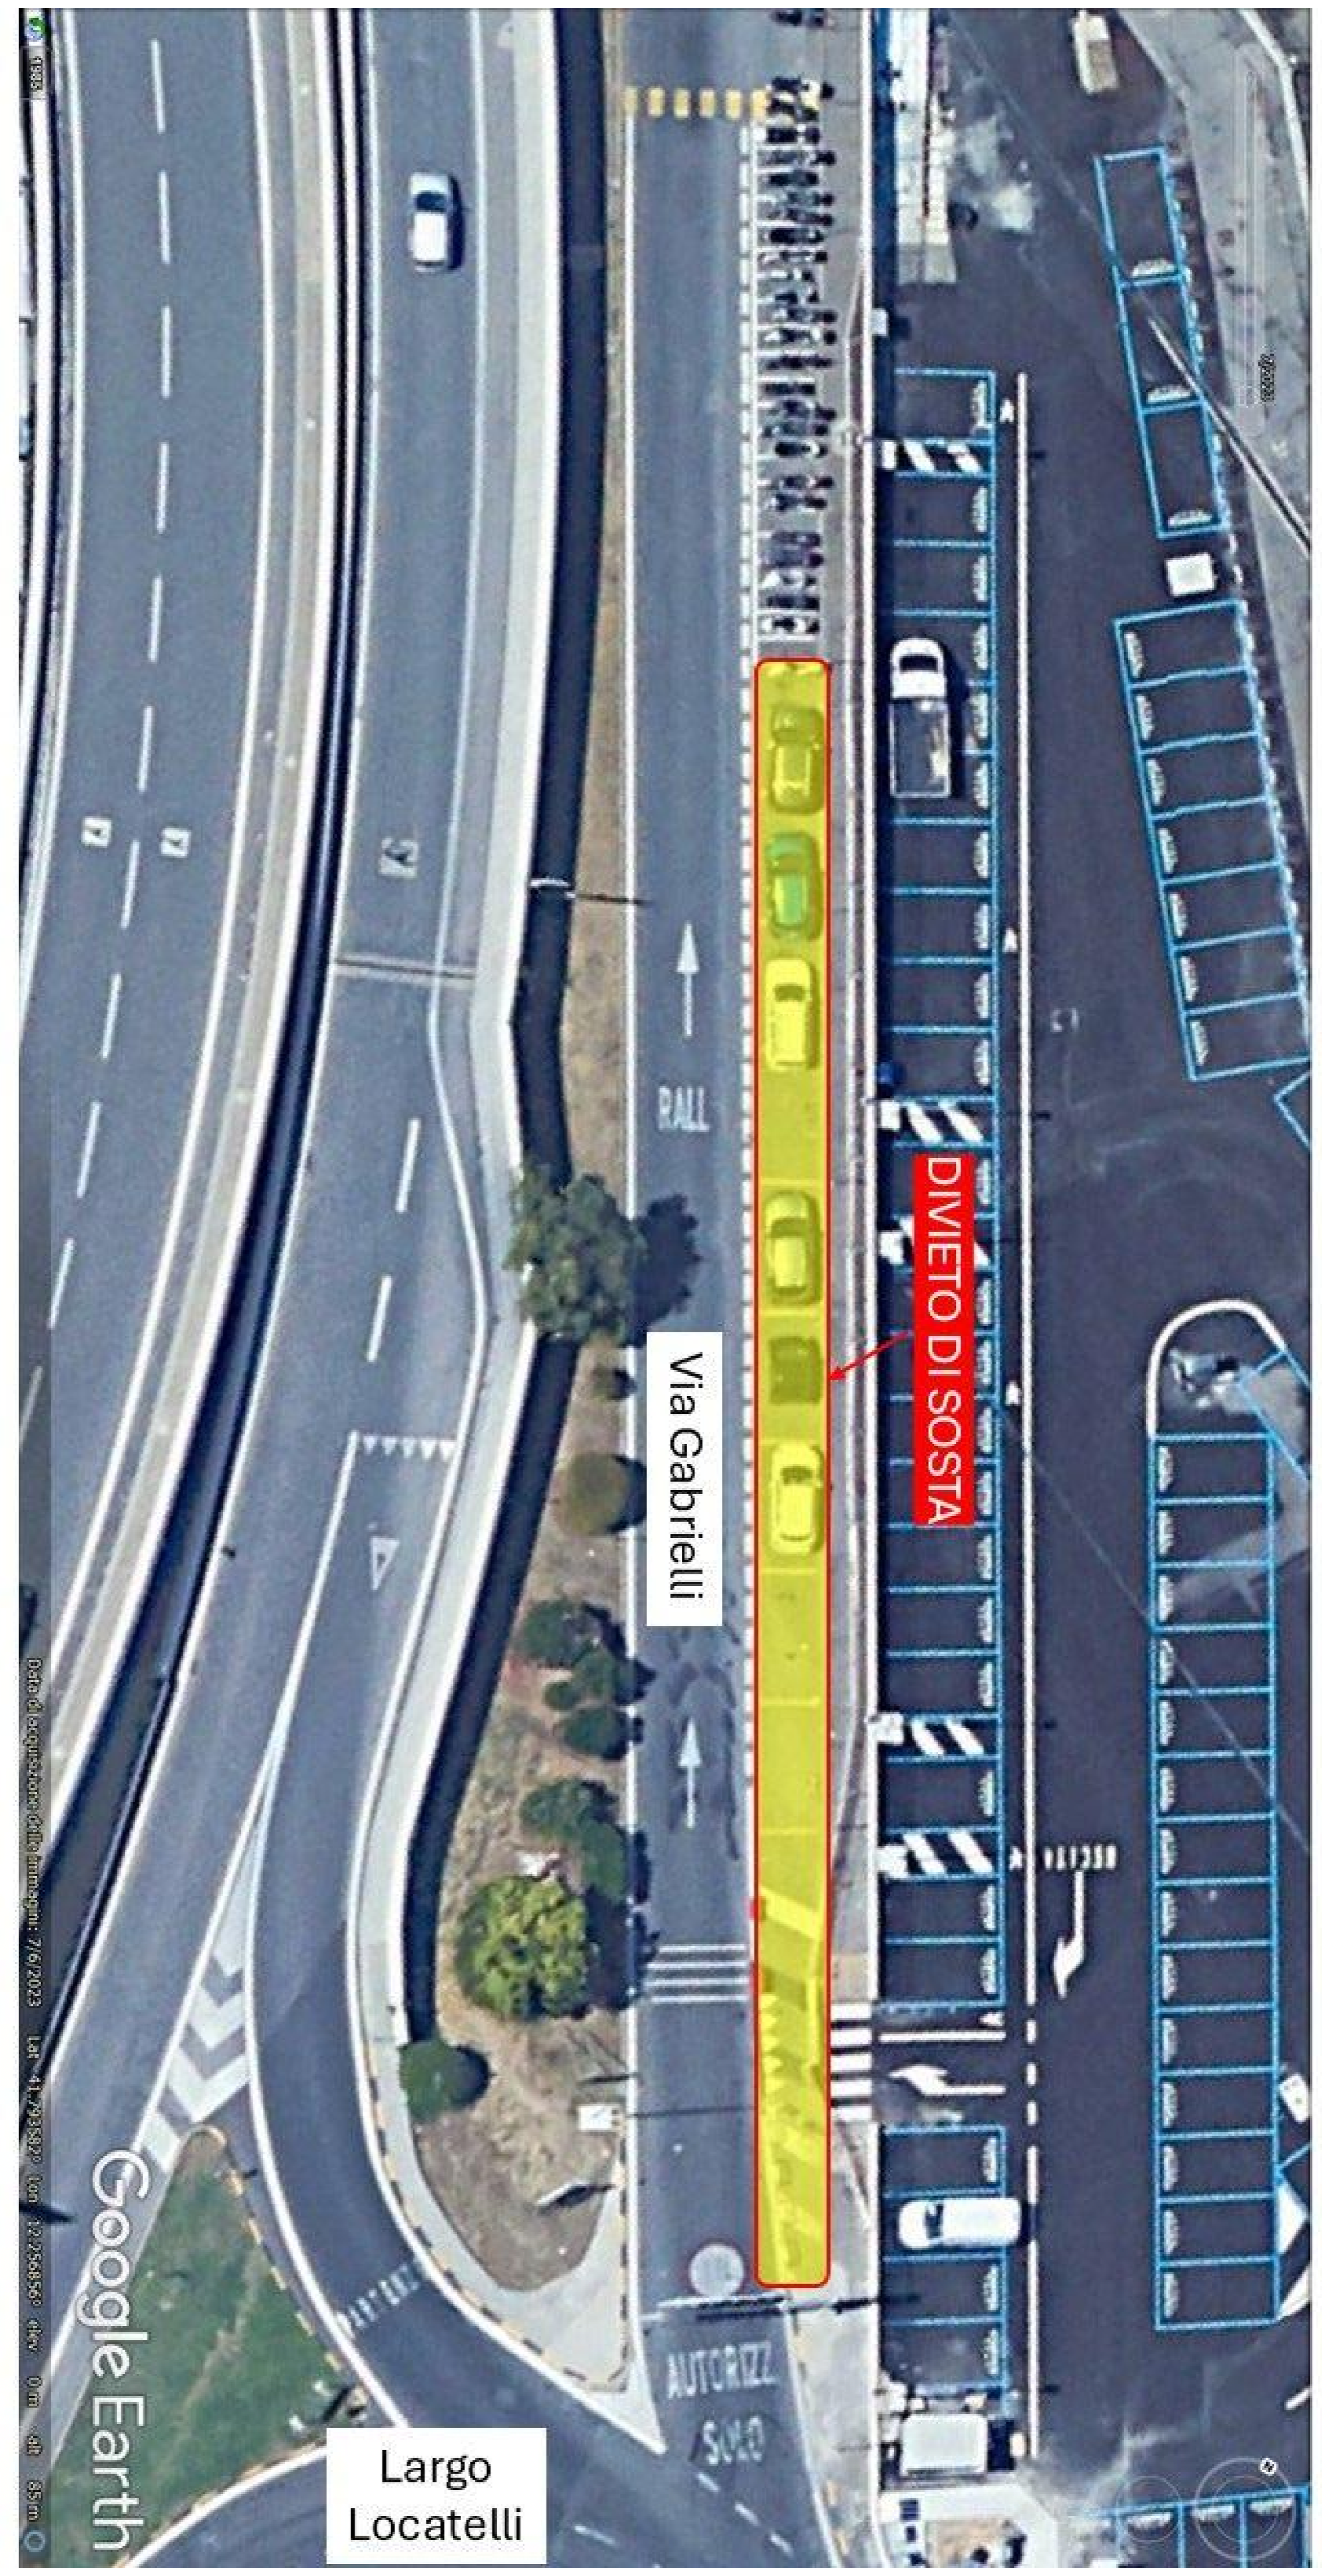

ENAC
Ente Nazionale per l'Aviazione Civile

AEROPORTO "LEONARDO DA VINCI" FIUMICINO - ROMA

ADR
AEROPORTI DI ROMA

Installazione PMV interni al sedime aeroportuale

PROGETTO ESECUTIVO

ELABORATI GRAFICI

PIANO DI SICUREZZA E COORDINAMENTO

LAYOUT DI CANTIERIZZAZIONE
FASE 3 - 10

PROGETTISTI SPECIALISTICI
Ing. Alessandro Cameo - progettista impianti elettrici
Ing. Carlo Marocchini - progettista delle strutture

IL RESPONSABILE INTEGRAZIONE PRESTAZIONI SPECIALISTICHE
Arch. Daniele Panuccio - capo progetto
Arch. Riccardo Bulzoni - responsabile di progetto

AI studio s.r.l.
Via Monte Nero n. 20 - 00012 Guidonia M.
0774 40 48 48 | www.ai-studio.pro
info@ai-studio.pro | ai-studio@pec.it

CODICE IDENTIFICATIVO													Ordinatore:
RIFERIMENTO PROGETTO			RIFERIMENTO DIRETTORIO					RIFERIMENTO ELABORATO					
Codice Commessa	Lotto Sub-Prog Cod. Appalto	Fase	Capitolo	Paragrafo	WBS tipologia	WBS progressivo	PARTE D'OPERA	Tip.	Disciplina	Progressivo		Rev.	SCALA: varie
ADRPMV	02	--	PE	EG	SC	----	-----	D	LC	03		-1	

	IL RESPONSABILE UNITA' PROGETTAZIONE TERMINAL	SUPPORTO SPECIALISTICO	REVISIONE n.	data
			0	05-2024
			1	05-2024
	REDATTO:	VERIFICATO:	2	
			3	
			4	

Visto del Committente: **Aeroporti di Roma S.p.A.**

IL RESPONSABILE DELL'INIZIATIVA	IL RESPONSABILE DEL PROCEDIMENTO	IL POST HOLDER DI AREA:
Ing. Andrea Maria Giordano DIREZIONE SVILUPPO INFRASTRUTTURE	Arch. Giovanna Pontecorvo DIREZIONE SVILUPPO INFRASTRUTTURE	PROGETTAZIONE INFRASTRUTTURE E SISTEMI Ing. Lucio Addeo TERMINAL FIUMICINO Arch. Federica Pistola MANUTENZIONE, FCO CIVILE, IMPIANTI E SISTEMI Ing. Pierluigi Fratarcangeli