


TRATTO	UBICAZIONE	Lunghezza mt.	Larghezza mt.	Profondità mt.	TRACCIATO	CAVI MT/BT DA POSARE			PAVIMENTAZIONE	DISCIPLINA TRAFFICO DA PREDISPORRE	DIRETTORE DEI LAVORI:	UNITA' OPERATIVA ITALGAS:	INGREAL/INGE/PROGE	
						mt.	Ø	tipo						
Saggio	Complanare/Via Alessandro Guidoni	134.00	0.75	1.50	BANCHINA/CARREGGIATA				Asfalto da prescrizione			TIPOLOGIA DEI LAVORI:	POSA	
	Totale	134.00										IMPRESA:	SICILSALDO S.P.A	
												REFERENTE:	MARCO ORSINI - Cell. 3311254698	
												DIRETTORE DEI LAVORI:	Ing. MARCO FASANO	
												LOCALITA':	VIA ALESSANDRO GUIDONI	
												Cod. strada:		
												BOLLATO N.: 058120C1	DATA BOLLATO: 09-09-2024	
													DISEGNATORE:	
													Gestione Licenze PROGCE	
													Comm. Prog. 4223/174	TAVOLA N.:
													Scale varie	1/1



LO SCAVO SARA' BEN DELIMITATO CON CARTELLO E SEGNALETICA QUALORA LO SCAVO DEBBA ESSERE PIU' PROFONDO DI CM 150 VA SBATACCIATO NEL TRATTO INTERESSATO DALLO SCAVO SONO PRESENTI SEGNALETICHE DISABILI NEL TRATTO INTERESSATO DALLO SCAVO E' PRESENTE SEGNALETICA ORIZZONTALE
 IMPRESA: Sicilsaldo - fax 065011334 - Z.I. Contrada Brucazzi - Gela - Responsabile di cantiere: Marco Orsini - Cell. 3311254698



UNITA' OPERATIVA ITALGAS:	INGREAL/INGE/PROGE
TIPOLOGIA DEI LAVORI:	POSA
IMPRESA:	SICILSALDO S.P.A
REFERENTE:	MARCO ORSINI - Cell. 3311254698
DIRETTORE DEI LAVORI:	Ing. MARCO FASANO
LOCALITA':	VIA ALESSANDRO GUIDONI
Cod. strada:	
BOLLATO N.: 058120C1	DATA BOLLATO: 09-09-2024
DISEGNATORE:	
Gestione Licenze PROGCE	
Comm. Prog. 4223/174	TAVOLA N.:
Scale varie	1/1

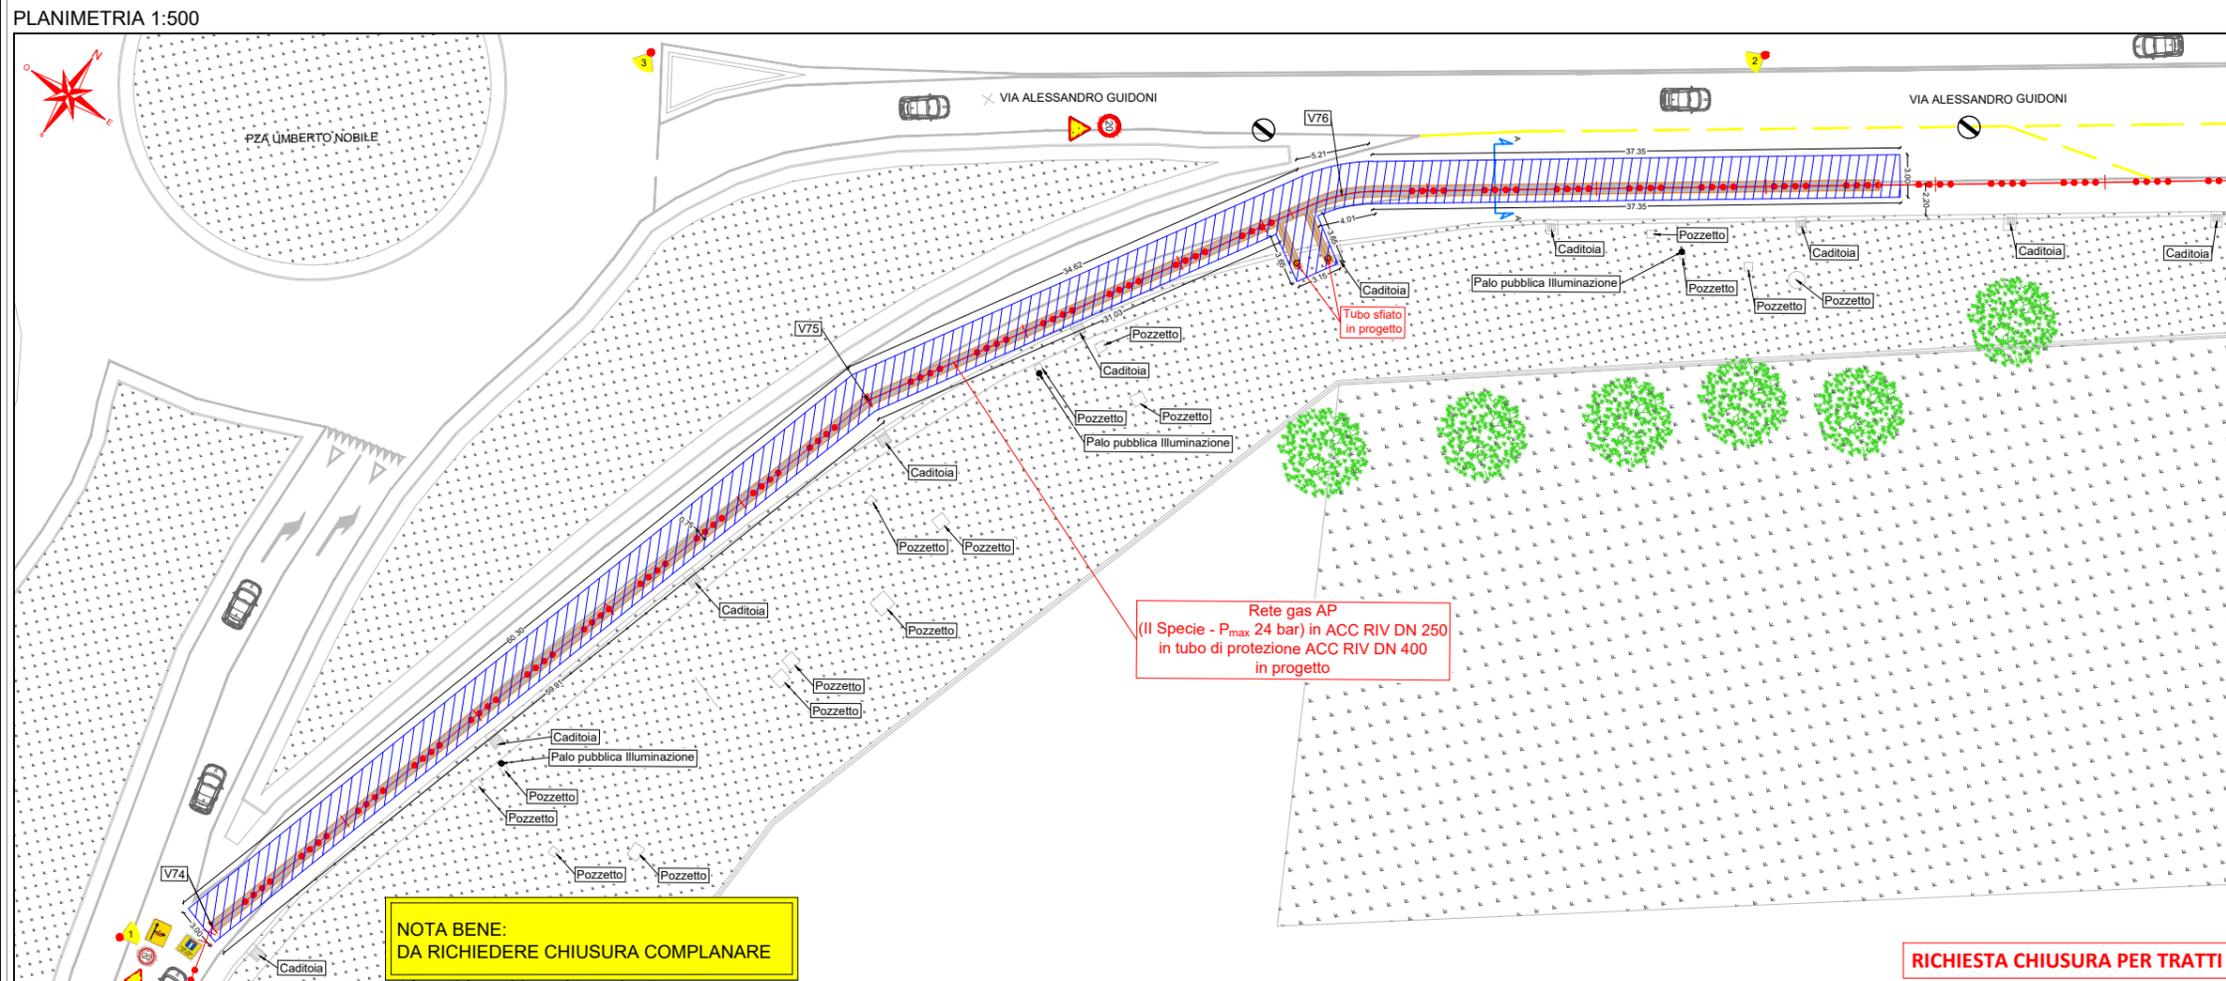

LEGENDA

Edifici	Ciglio rimosso	Tratta BP (P _{max} 0,04 bar) ESISTENTE	Tratta AP II SPECIE (P _{max} 24 bar) ESISTENTE	Manto d'usura	TP Tappeto	AC Asfalto colorato	Interferenza Arborea	Calcestruzzo	GH Ghiaia
Scavo	Area soletta in c.a.	Tratta BP (P _{max} 0,04 bar) IN PROGETTO	Tratta AP II SPECIE (P _{max} 24 bar) DA DISMETTERE	Manto d'usura modificato	GC Porfido (Sampietrini)	AF Asfalto a freddo	Albero	ST Terreno naturale (Sterrato)	BA Basolato
Limite zona di lavoro (Area di cantiere)	Galleria dei sottoservizi	Tratta MPA (P _{max} 0,5 bar) ESISTENTE	Tratta AP II SPECIE (P _{max} 24 bar) IN PROGETTO	AS Asfalto colato	LB Betonelle (Lastre bagnorea)	MC Mattonelle in cemento		BL Bollettonato	Vetrocemento e/o grigliato
Punto di riferimento	Saggio da realizzare	Tratta MPB (P _{max} 5 bar) ESISTENTE	Tratta protetta con guaina IN PROGETTO	AP Conglomerato bituminoso (bynder) - provvisorio	Chiusino Gas IN PROGETTO	Misuratore Gas ESISTENTE	SPQR	Telecom / Fastweb	Griglia
Punto di ripresa fotografica		Tratta MPB (P _{max} 5 bar) DA DISMETTERE	Cavi di protezione catodica IN PROGETTO	Chiusino Gas ESISTENTE	Pozzetto	Misuratore Gas ESISTENTE	Acea	Enel	Servizio Innaffiamento
		Tratta MPB (P _{max} 5 bar) IN PROGETTO	Organo di intercettazione IN PROGETTO						Portamorsettiere / Palina
									Palo zli / Palo stradale
									Sfciato
									Semaforo
									Idrante

NEL TRATTO INTERESSATO DAGLI SCAVI E' PRESENTE SEGNALETICA ORIZZONTALE

In prossimità dello scavo non sono presenti piante

ATTIVITA' STRUMENTALI DI CANTIERE : 430 mq

RILIEVO FOTOGRAFICO

