

**LEGENDA**


----- Area di intervento

REGOLAMENTO DI ESECUZIONE DEL NUOVO CODICE DELLA STRADA  
"DECRETO DEL PRESIDENTE DELLA REPUBBLICA 16 Dicembre, 1992, n.495"

SEGNALETICA VERTICALE - SCALA 1:50

TUTTI I CARTELLI SONO DOTATI DI PELLICOLA IN CLASSE 2 DI RIFRANGENZA

STRETTA SIMMETRICA  
Fig. 17 Art. 90 - Prescrive un restringimento simmetrico della carreggiata su ambedue i lati.

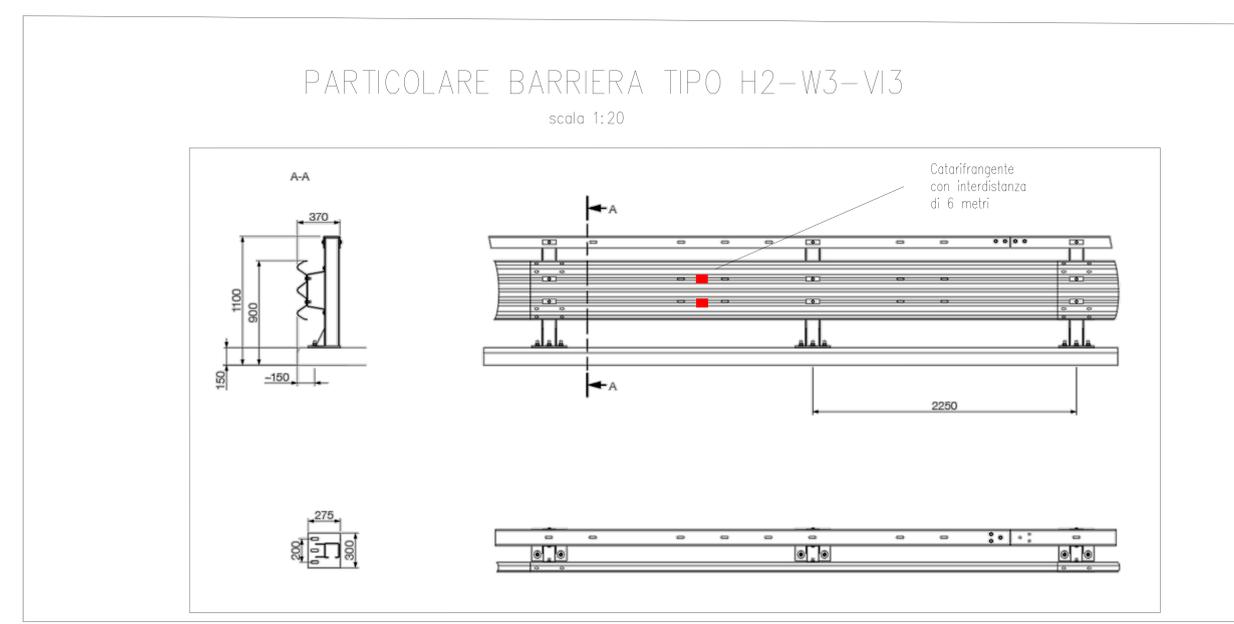

ENAC  
Ente Nazionale per l'Aviazione Civile

AEROPORTO "LEONARDO DA VINCI" FIUMICINO - ROMA

ADR  
AEROPORTI DI ROMA

Installazione PMV interni al sedime aeroportuale

PROGETTO ESECUTIVO

DOCUMENTI SPECIALISTICI

PROGETTO BARRIERE STRADALI VIA G. CAYLEY

PROGETTISTI SPECIALISTICI  
Ing. Luca Sella

IL RESPONSABILE ATTUAZIONE PRESTAZIONI SPECIALISTICHE  
Arch. Daniela Passerelli - capo progetto  
Arch. Roberto Basso - responsabile di progetto

AI studio s.r.l.  
Via Roma, 100 - 00100 Roma  
Tel. 06 44 44 44 - Fax 06 44 44 44  
www.ai-studio.it

| CODICE IDENTIFICATIVO |             | PROGETTO |            | REVISIONI |       |
|-----------------------|-------------|----------|------------|-----------|-------|
| DATA                  | DESCRIZIONE | PROGETTO | VERIFICATO | DATA      | CAUSA |
| ADRPMV02              | PEEGIN      |          |            | DBS-00    | 0     |

IL RESPONSABILE UNITA' PROGETTAZIONE TERMINAL  
Ing. Andrea Maria Cardano

IL RESPONSABILE UNITA' SUPPORTO SPECIALISTICO  
Arch. Giacomo Paganoni

IL RESPONSABILE DELL'INIZIATIVA  
Ing. Andrea Maria Cardano

IL RESPONSABILE DEL PROCEDIMENTO  
Arch. Giacomo Paganoni

IL POST-HOLDER DI AREA  
PROGETTAZIONE INFRASTRUTTURE E SISTEMI  
Ing. Lucio Abbas  
FORMAZIONE PROGETTO  
Arch. Federico Pirota  
MANUTENZIONE FOC CIVILE, INFANTRI E SISTEMI  
Ing. Riccardo Paganoni