



Via Francesco Aurelio di Bella

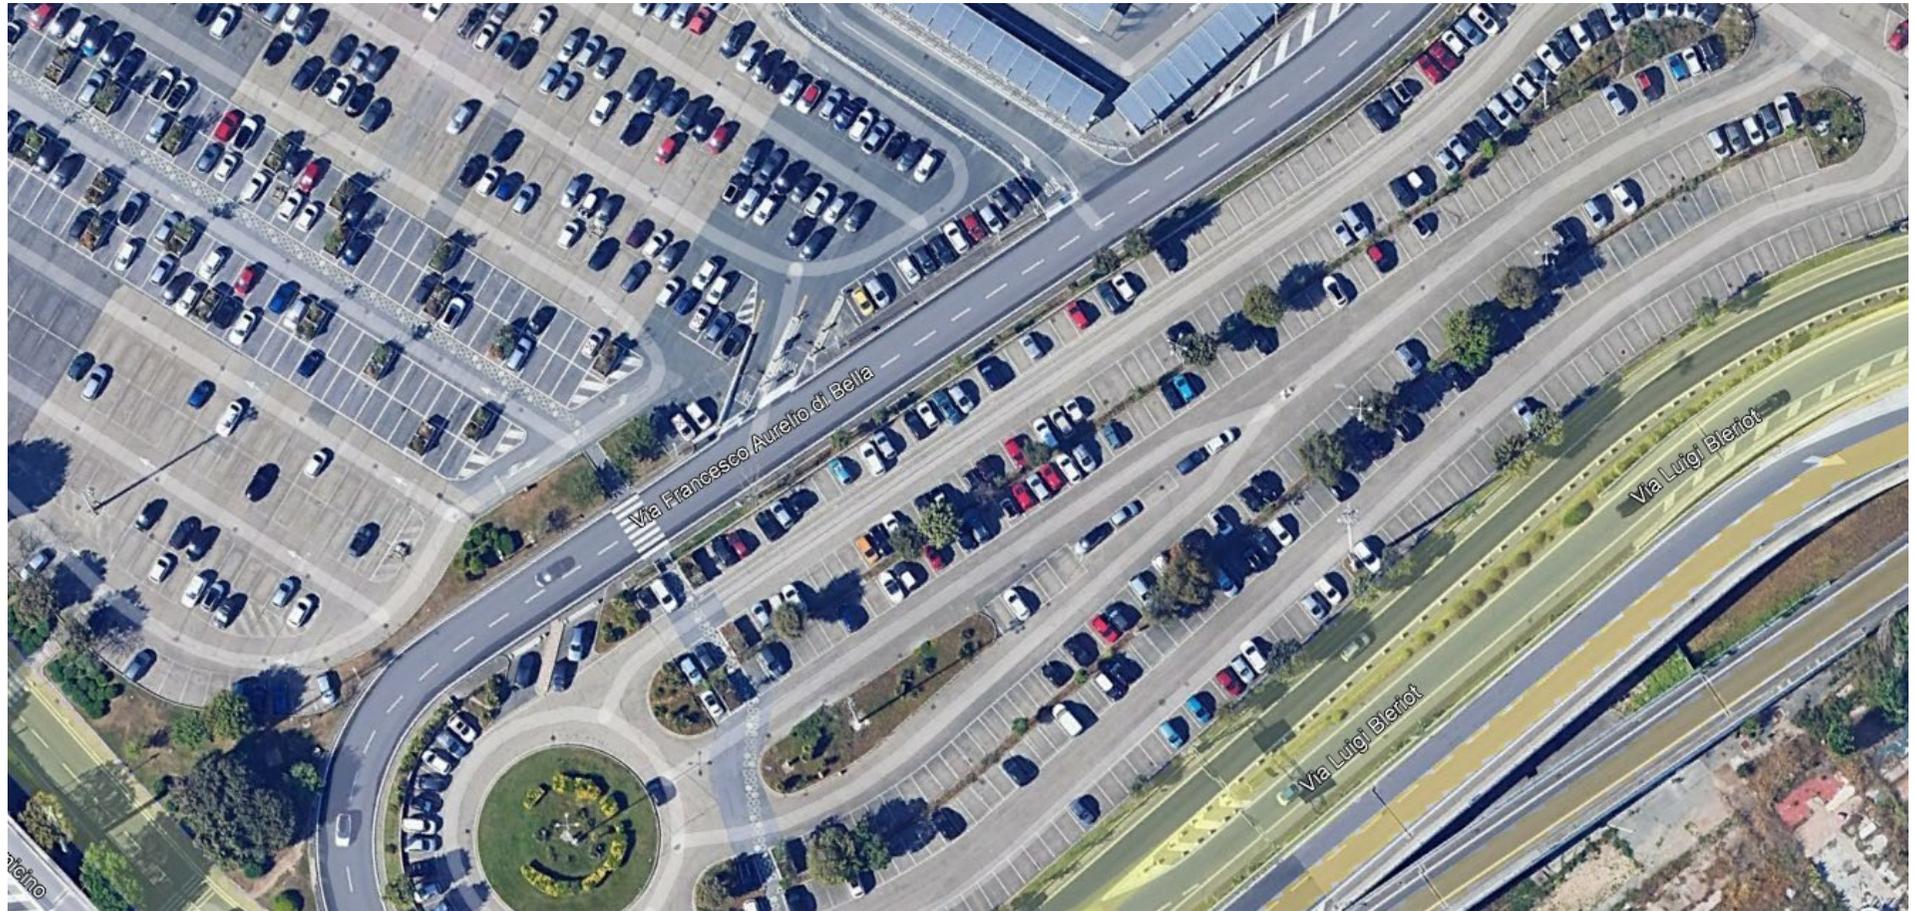

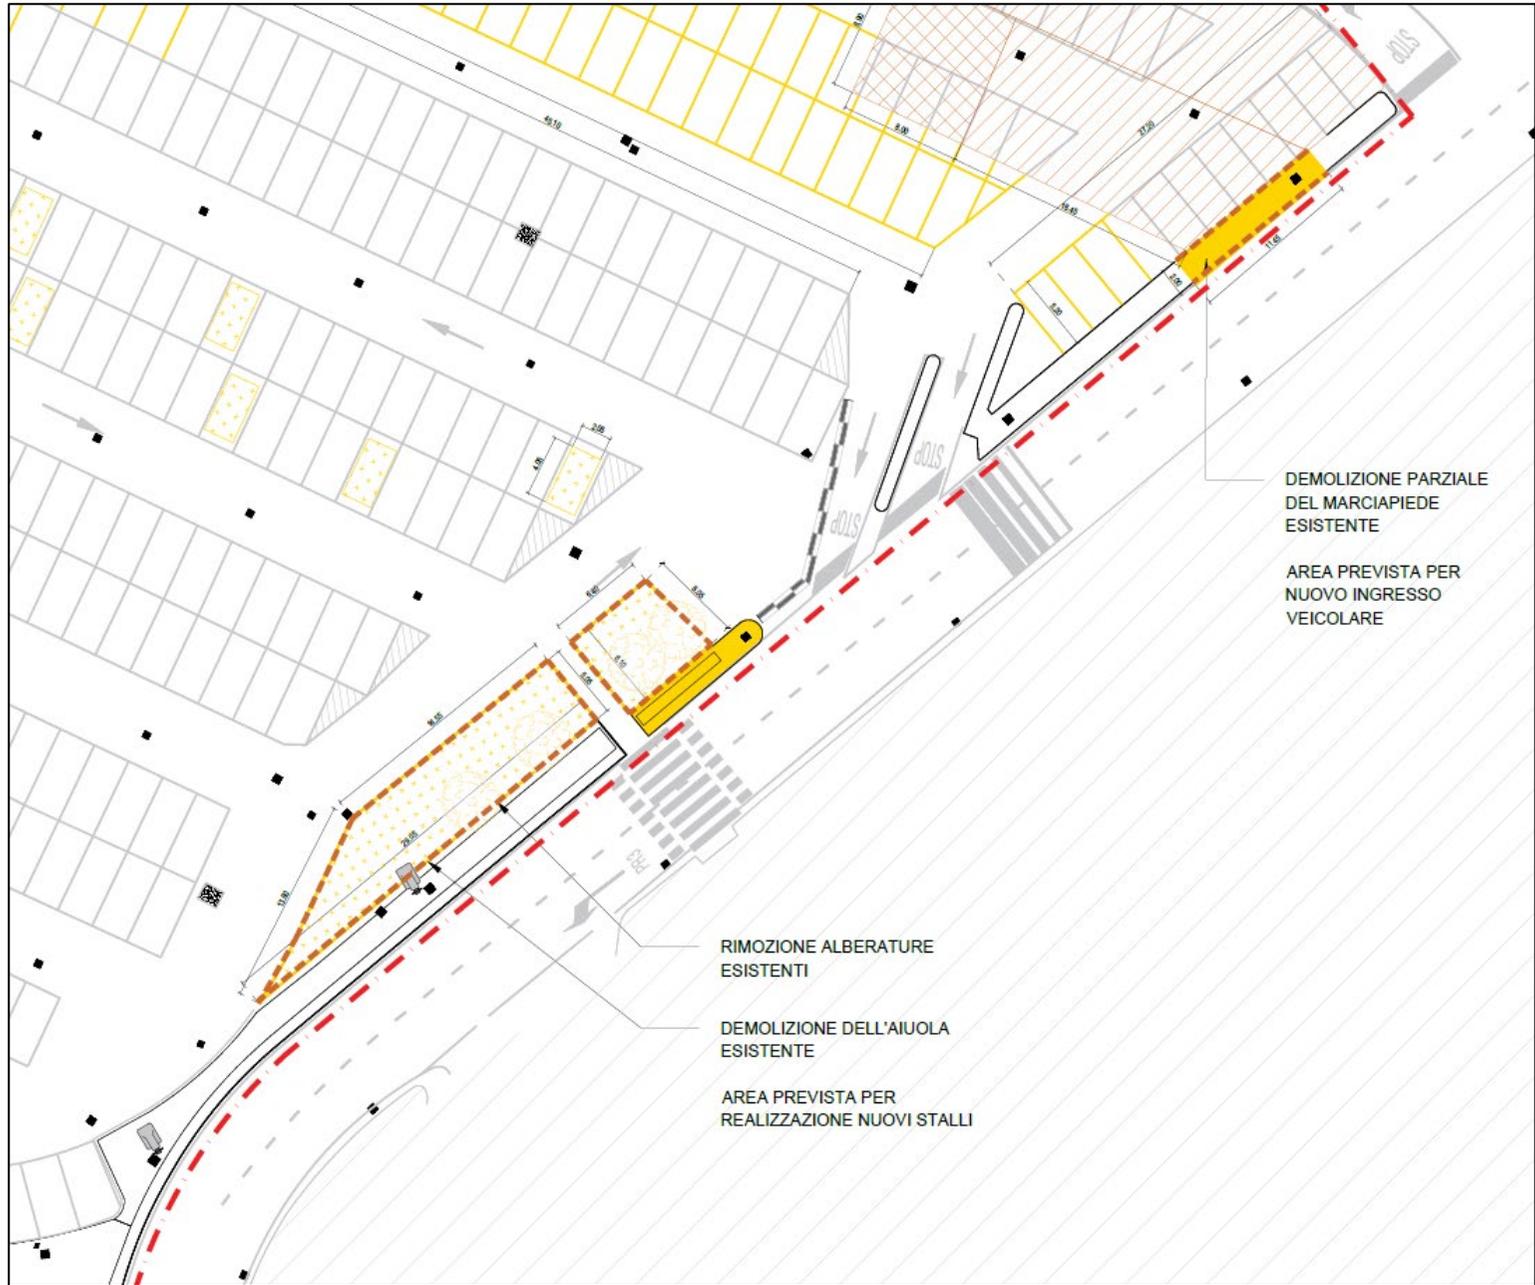

DEMOLIZIONE PARZIALE
DEL MARCIAPIEDE
ESISTENTE

AREA PREVISTA PER
NUOVO INGRESSO
VEICOLARE

RIMOZIONE ALBERATURE
ESISTENTI

DEMOLIZIONE DELL'AIUOLA
ESISTENTE

AREA PREVISTA PER
REALIZZAZIONE NUOVI STALLI

Via Generale Felice Santini

