Firmato digitalmente da:

MONICA BOTTO

ARCHITETTO

MONICA BOTTO ,ORDINE ARCHITETTI DI ROMA ,IT

LEGENDA:

Area di cantiere

recinzione di cantiere mobile, realizzata con rete zincata elettrosaldata (tipo orsogrill). zavorre mobili in cls e sovrapposta rete antipolvere

Impianto semaforico automatizzato

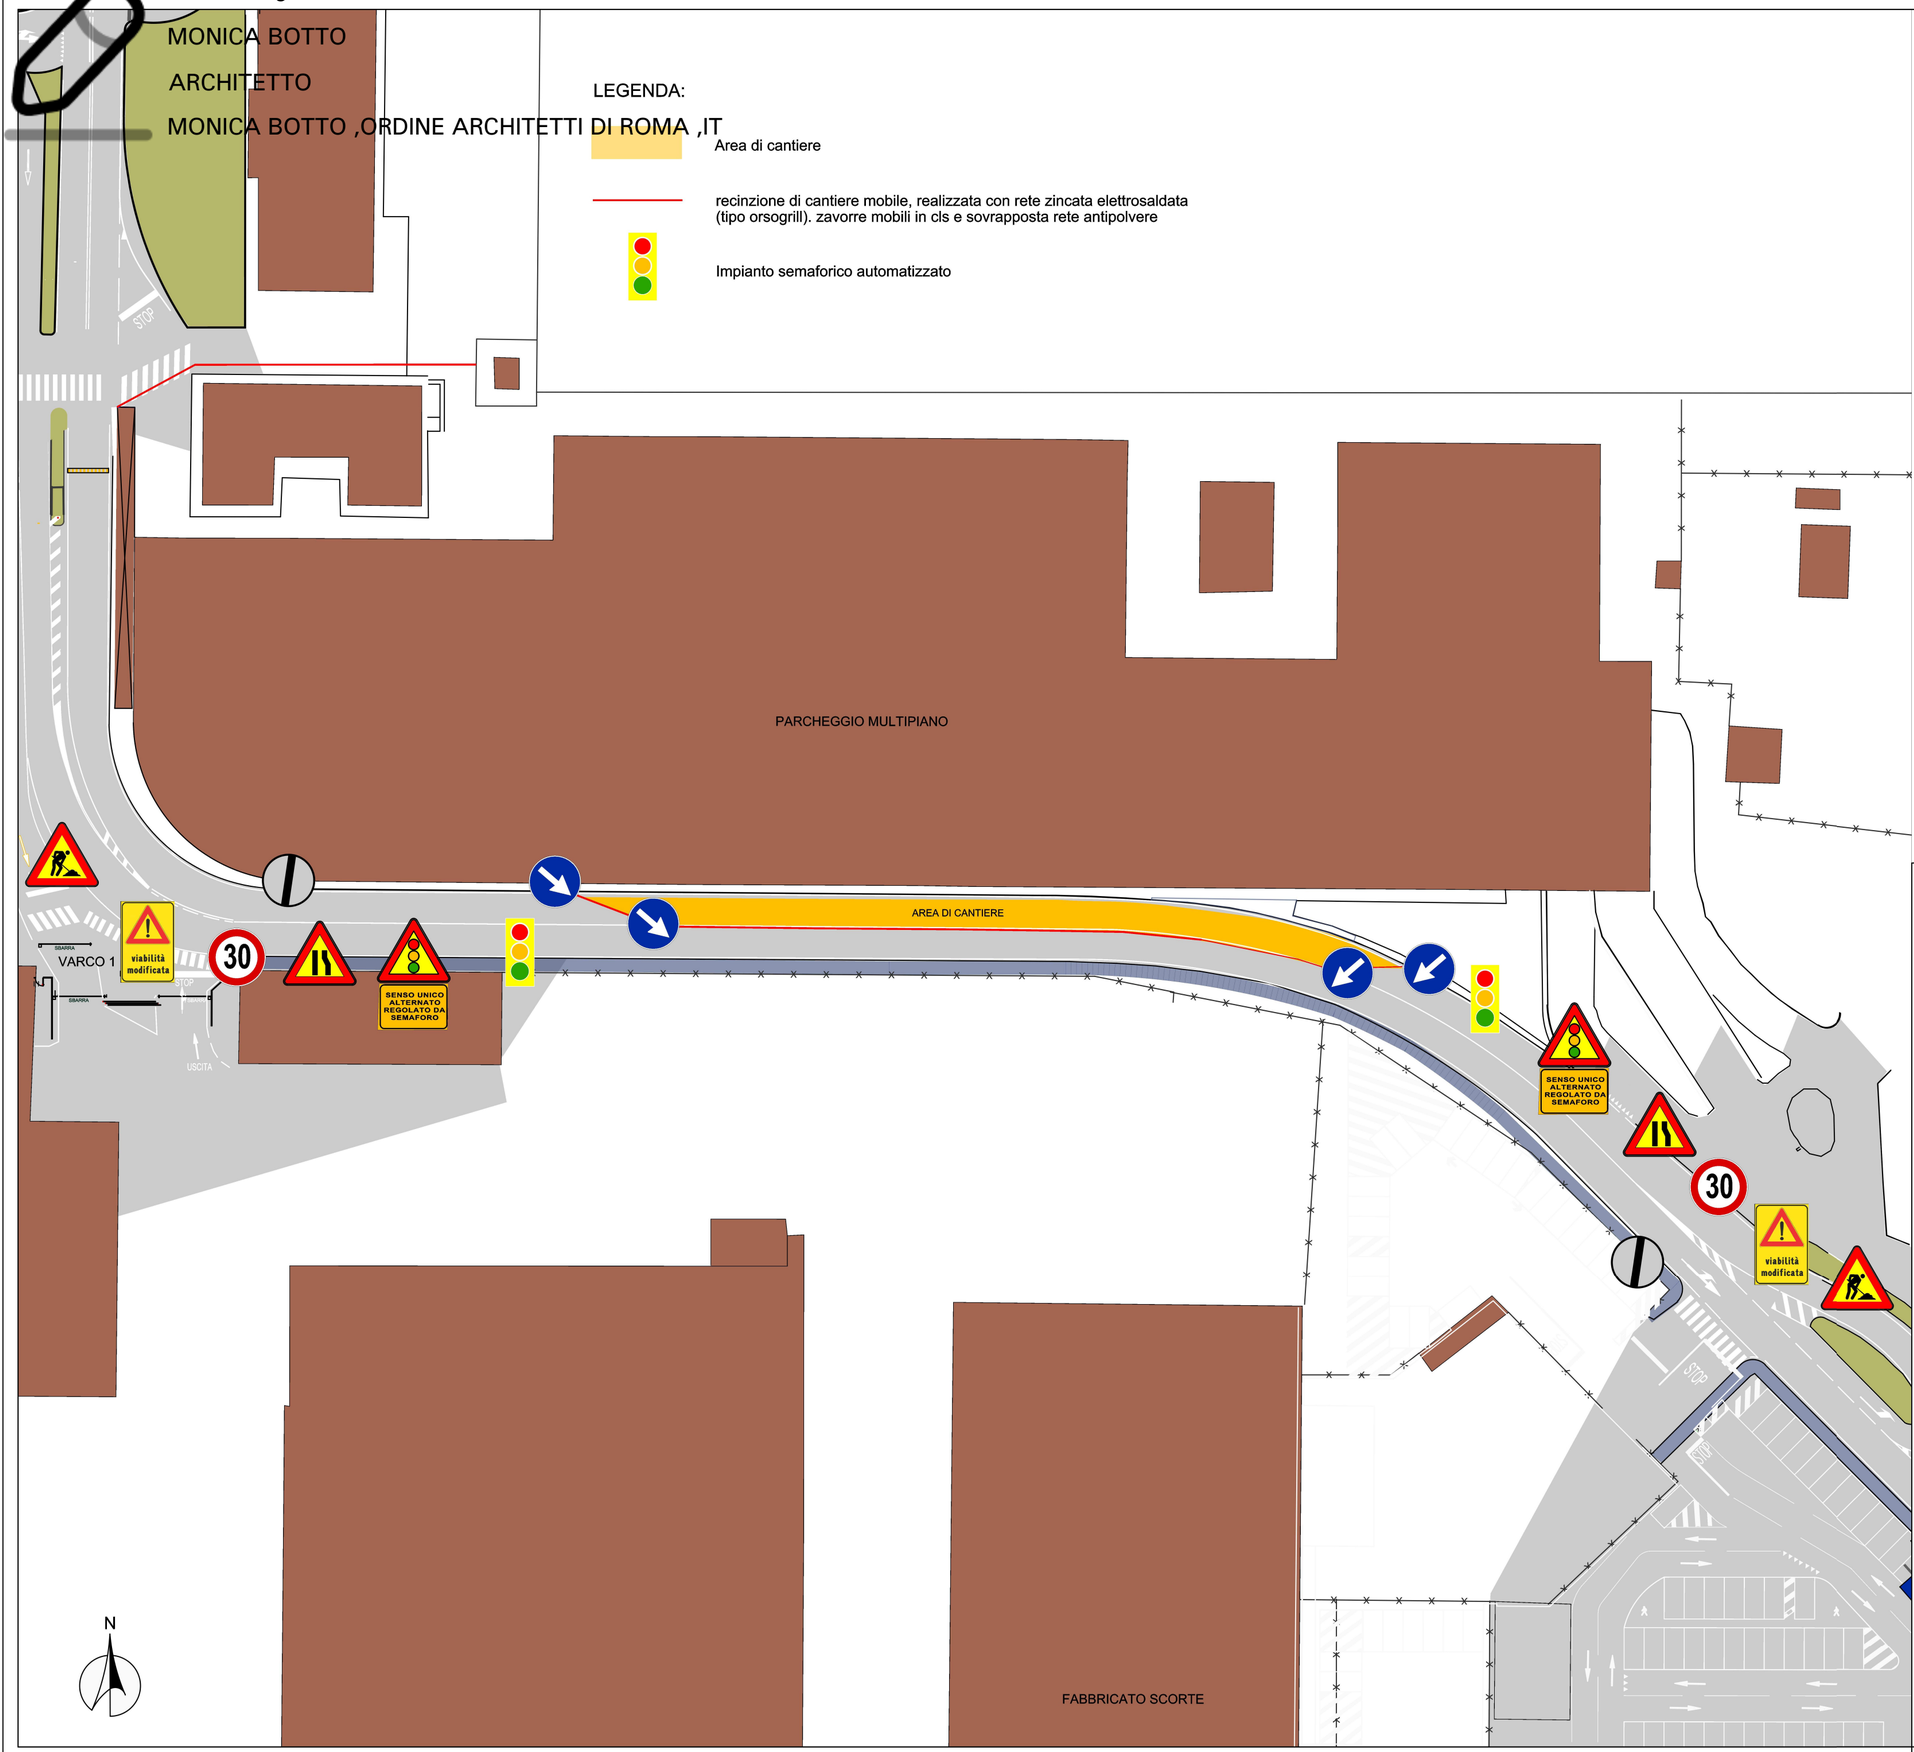

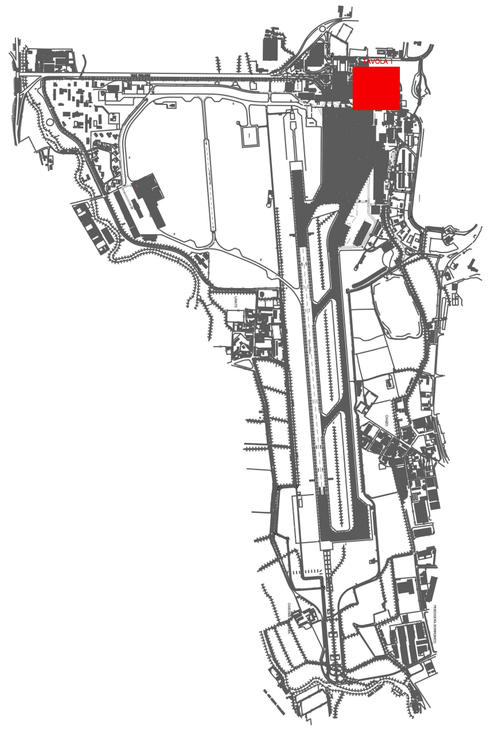

SEA Progettazione	Progetto					
	N. DI PROGETTO: -		Scala: 1:500		Dimensione:	
	Codice:		5			
			4			
			4			
	N. Elaborato	rev.	2			
	V P 0 0 2	0	1			
			REV.	Data	Oggetto	Disegnato

Aeroporto Milano Linate

ORDINANZA ENAC

Modifica temporanea della viabilità – Fase 1

IMPREGEA PERCASSI S.p.A.
sede legale: Via Modena della Neve n. 27
sede operativa: Via Andrea Moretti n. 34
24121 Bergamo
C.F. e P.I.: 00770690167

G6 Engineering
G6 Engineering srl via G. Gherardini 6, 20145 Milano
tel: +39 0236550210 amministrazione@gherardini6.it
Partita IVA 10921590963

GIORGIO MASIERO
26.05.2025
17:37:38
GMT+02:00

REDATTO:	CONTROLLATO:	APPROVATO:
Aprile 2025		

E' vietata la riproduzione e la cessione a terzi senza autorizzazione S.E.A.