


- LEGENDA:**
- Area di cantiere
 - Parcheggi temporaneamente inibiti per facilitare la viabilità – Aree destinate allo stallo dei fornitori
 - Cartello da oscurare
 - New Jersey in plastica B/R riempiti di acqua
 - New Jersey in CLS esitenti
 - Impianto semaforico automatizzato
 - Impianto semaforico Varco 1 a comando manuale collegato all'impianto semaforico automatizzato
 - recinzione di cantiere mobile, realizzata con rete zincata elettrosaldata (tipo orsogrill), zavorre mobili in cls e sovrapposta rete antipolvere
 - aiuola da demolire per agevolare il transito dei bilici. A carico di Percassi/Unica

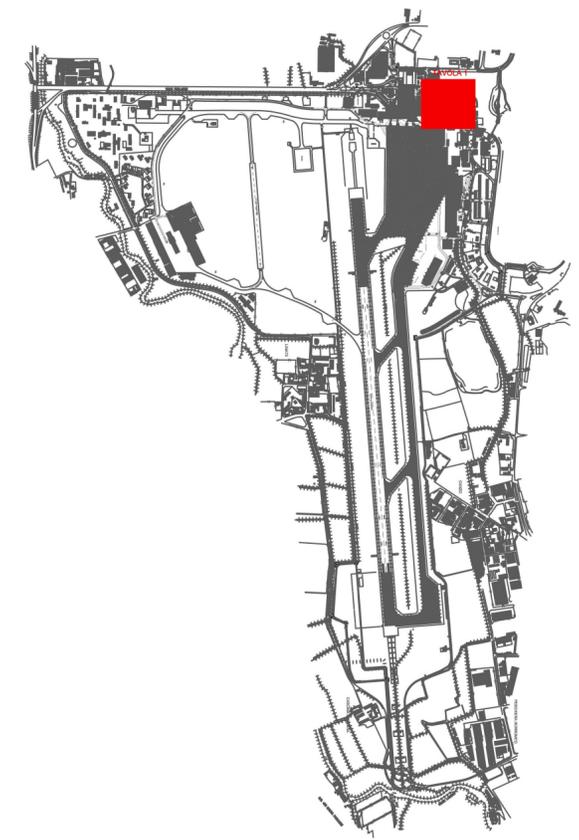

	Progetto		
	N. DI PROGETTO: -	Scala: 1:500	Dimensione:
Progettazione	Codice:	5	
		4	
		4	
	N. Elaborato	rev.	2
	V P 0 0 1 0	1	
		REV.	Data
			Oggetto
			Disegnato

Aeroporto Milano Linate

ORDINANZA ENAC

Modifica temporanea della viabilità – Fase 2
Scala 1:500

IMPRISA PERCASSI S.p.A.
Via Anselmo 27
24123 Bergamo
C.F. e P.I. 02270690167

REDATTO: Aprile 2025 CONTROLLATO: APPROVATO: E' vietata la riproduzione e la cessione a terzi senza autorizzazione S.E.A.