PLANIMETRIA GENERALE DELLE MACRO FASI D'INTERVENTO- Via Fratelli Wright
Scala 1:500

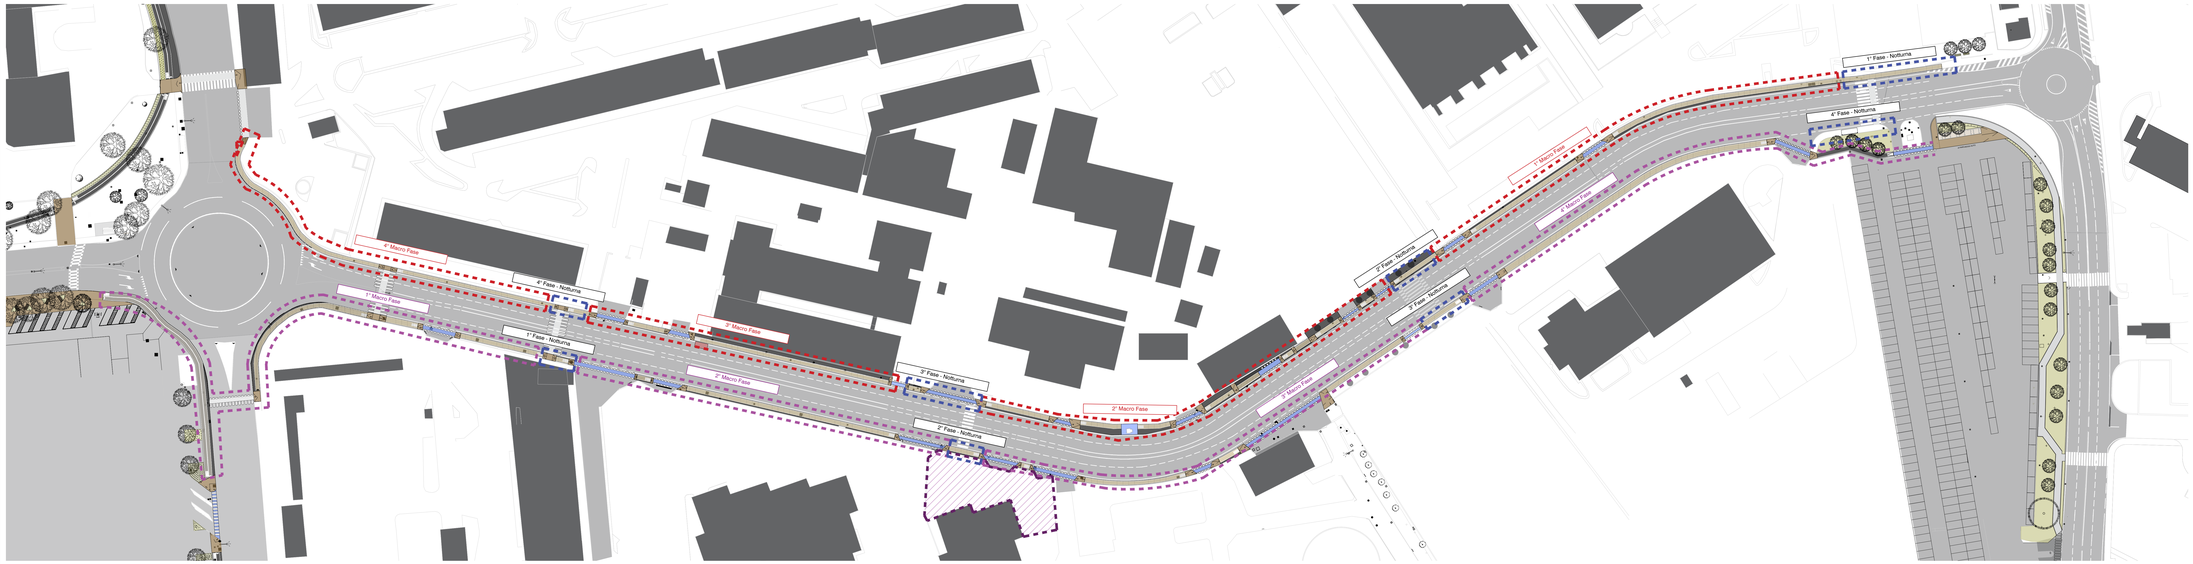


PLANIMETRIA TIPOLOGICA DI CANTIERE - Area mobile
Scala 1:100

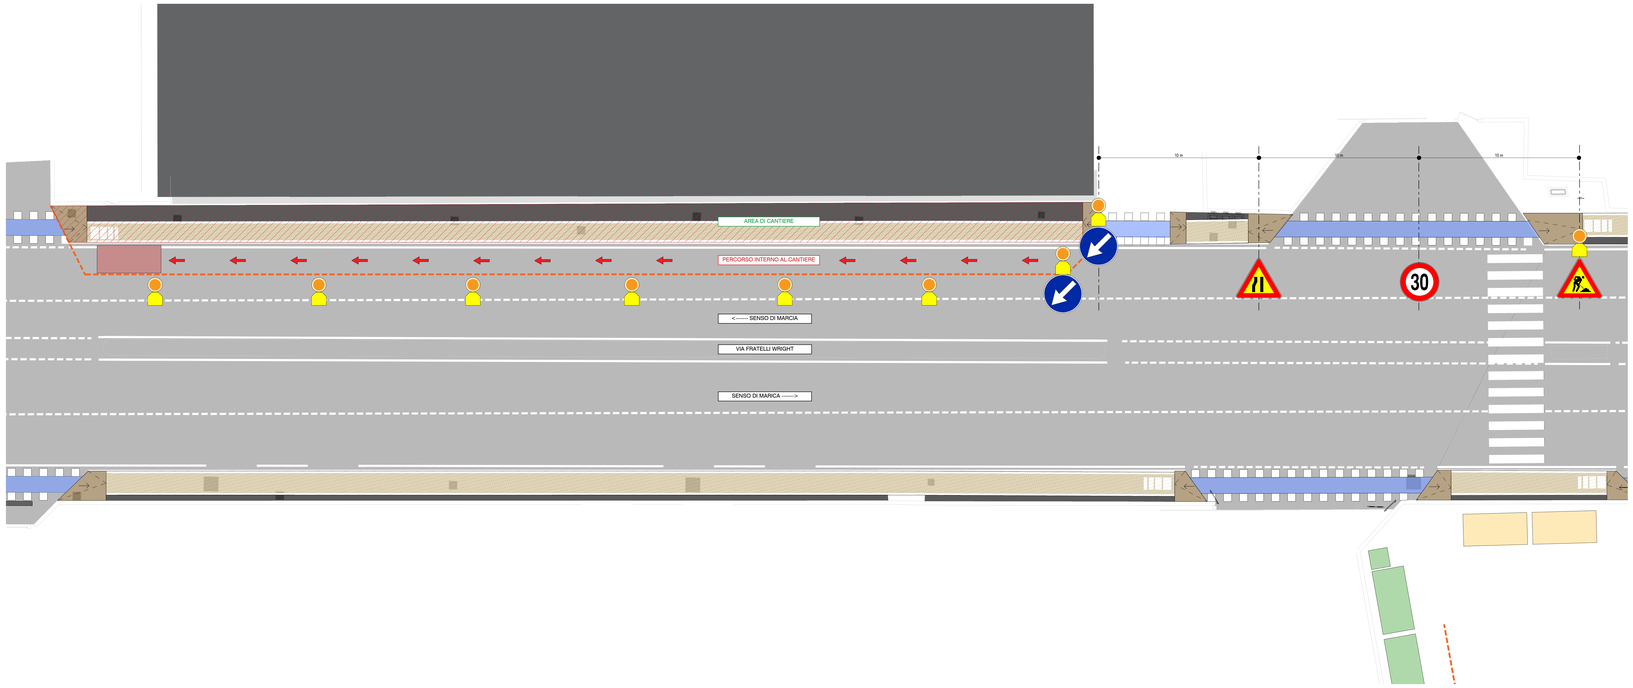


PLANIMETRIA DI CANTIERE - Area fissa

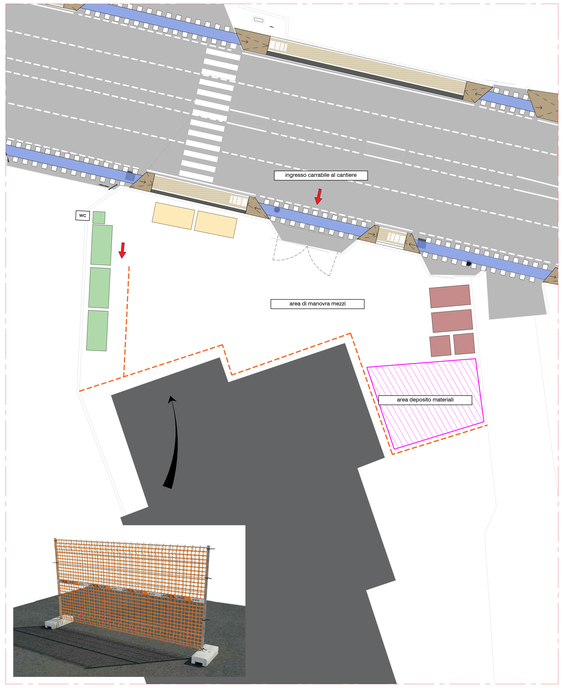


LEGENDA

Lato Nord
**Lavorazioni in notturna**
- Lavorazione in notturna
- Macro Fase

Lato Sud
**Lavorazioni in notturna**
- Lavorazione in notturna
- Macro Fase

- Stralcio area di cantiere mobile (recinzione orsogril)
- Area di cantiere fissa
- Baracche di cantiere: wc, ufficio, spogliatoio, mensa
- Container magazzino
- Cassoni raccolta rifiuti
- Area stoccaggio materiali

NOTA:
La dimensione e l'estensione dei cantieri mobili saranno determinate a discrezione dell'Impresa esecutrice e della Direzione Lavori, in funzione delle effettive esigenze operative e delle condizioni del traffico, garantendo in ogni caso la sicurezza della circolazione e del personale addetto.

Allestimento cantiere mobile - Immagine di riferimento

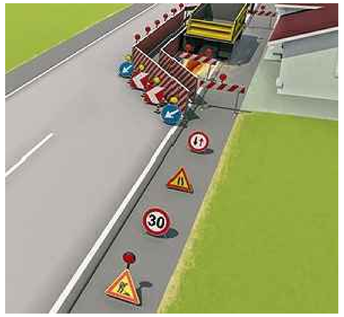

ENAC
Ente Nazionale per l'Aviazione Civile

Ente Nazionale per l'Aviazione Civile

AEROPORTO "LEONARDO DA VINCI" FIUMICINO - ROMA

ADR AEROPORTI DI ROMA

Manutenzione stradale landside: riqualificazione degli elementi di margine di Via F.lli Wright e ampliamento del breve sosta in area PR4

PROGETTO ESECUTIVO

ELABORATI ISICUREZZA

SALUTE E SICUREZZA

Layout di Cantiere - Macro Fasi

PROGETTISTI INCARICATI
STUDIO A.N.T. Srl
Ing. Luca Fiorito - Ing. Massimo Ciccarelli
Via Carlo Pisacane 2
Tel. 0776 - 1 - 0776 - 2
P.I. 02 - 0820 - 059
info@studioantsrl.it
amministrazione@pec.studioantsrl.it

RESPONSABILE INTEGRAZIONE PRESTAZIONE SPECIALISTICHE
Arch. Riccardo Carol
Via Cola di Rienzo 111
00192 - Roma
ar@pec.it

COORDINATORE SICUREZZA IN FASE DI PROGETTAZIONE
Arch. Edoardo Monicha
Via Cola di Rienzo 111
00192 - Roma
ar@pec.it

CAPO PROGETTO:

CODICE IDENTIFICATIVO

| RIFERIMENTO INCARICO | | RIFERIMENTO PROGETTO | | | | RIFERIMENTO ELABORATO | | | | | | | SCALA |
|---|---|---|---|---|---|---|---|---|---|---|---|---|---|
| Codice Commessa | Progressivo | Disciplina | Fase | Area | Opera | Tipo | Disciplina | Progr. per tipo | Revisione | Rev. per tipo | Revisione in atto | | 1:500 - 1:200 |
| DSA033212 | F | 084 | A | P0T | VIA | 00 | PE | SS | EC | CAN | | | |

| REVISIONE | |
|---|---|
| N. | data |
| 0 | OTTOBRE 2025 |
| 1 | |
| 2 | |
| 3 | |
| 4 | |
| 5 | |

Visto del Committente: **Aeroporti di Roma S.p.A.**

RIFERIMENTO COMMITTENTE:
CONTRATTO: ODA 3622687/1

IL RESPONSABILE DELL'INIZIATIVA
Ing. Andrea Maria Giordano
BU INFRASTRUCTURES

IL RESPONSABILE DEL PROCEDIMENTO
Arch. Giovanna Pontecorvo

IL POST HOLDER DI AREA:
POST HOLDER PROGETTAZIONE
Ing. Luca Addeo
TERRENI, FIUMICINO
Dott. ssa Federica Pietra
MANUTENZIONE, FCO CIVILE, IMPIANTI E SISTEMI
Ing. Pierluigi Fratacangeli