




AEROPORTO INTERNAZIONALE di NAPOLI

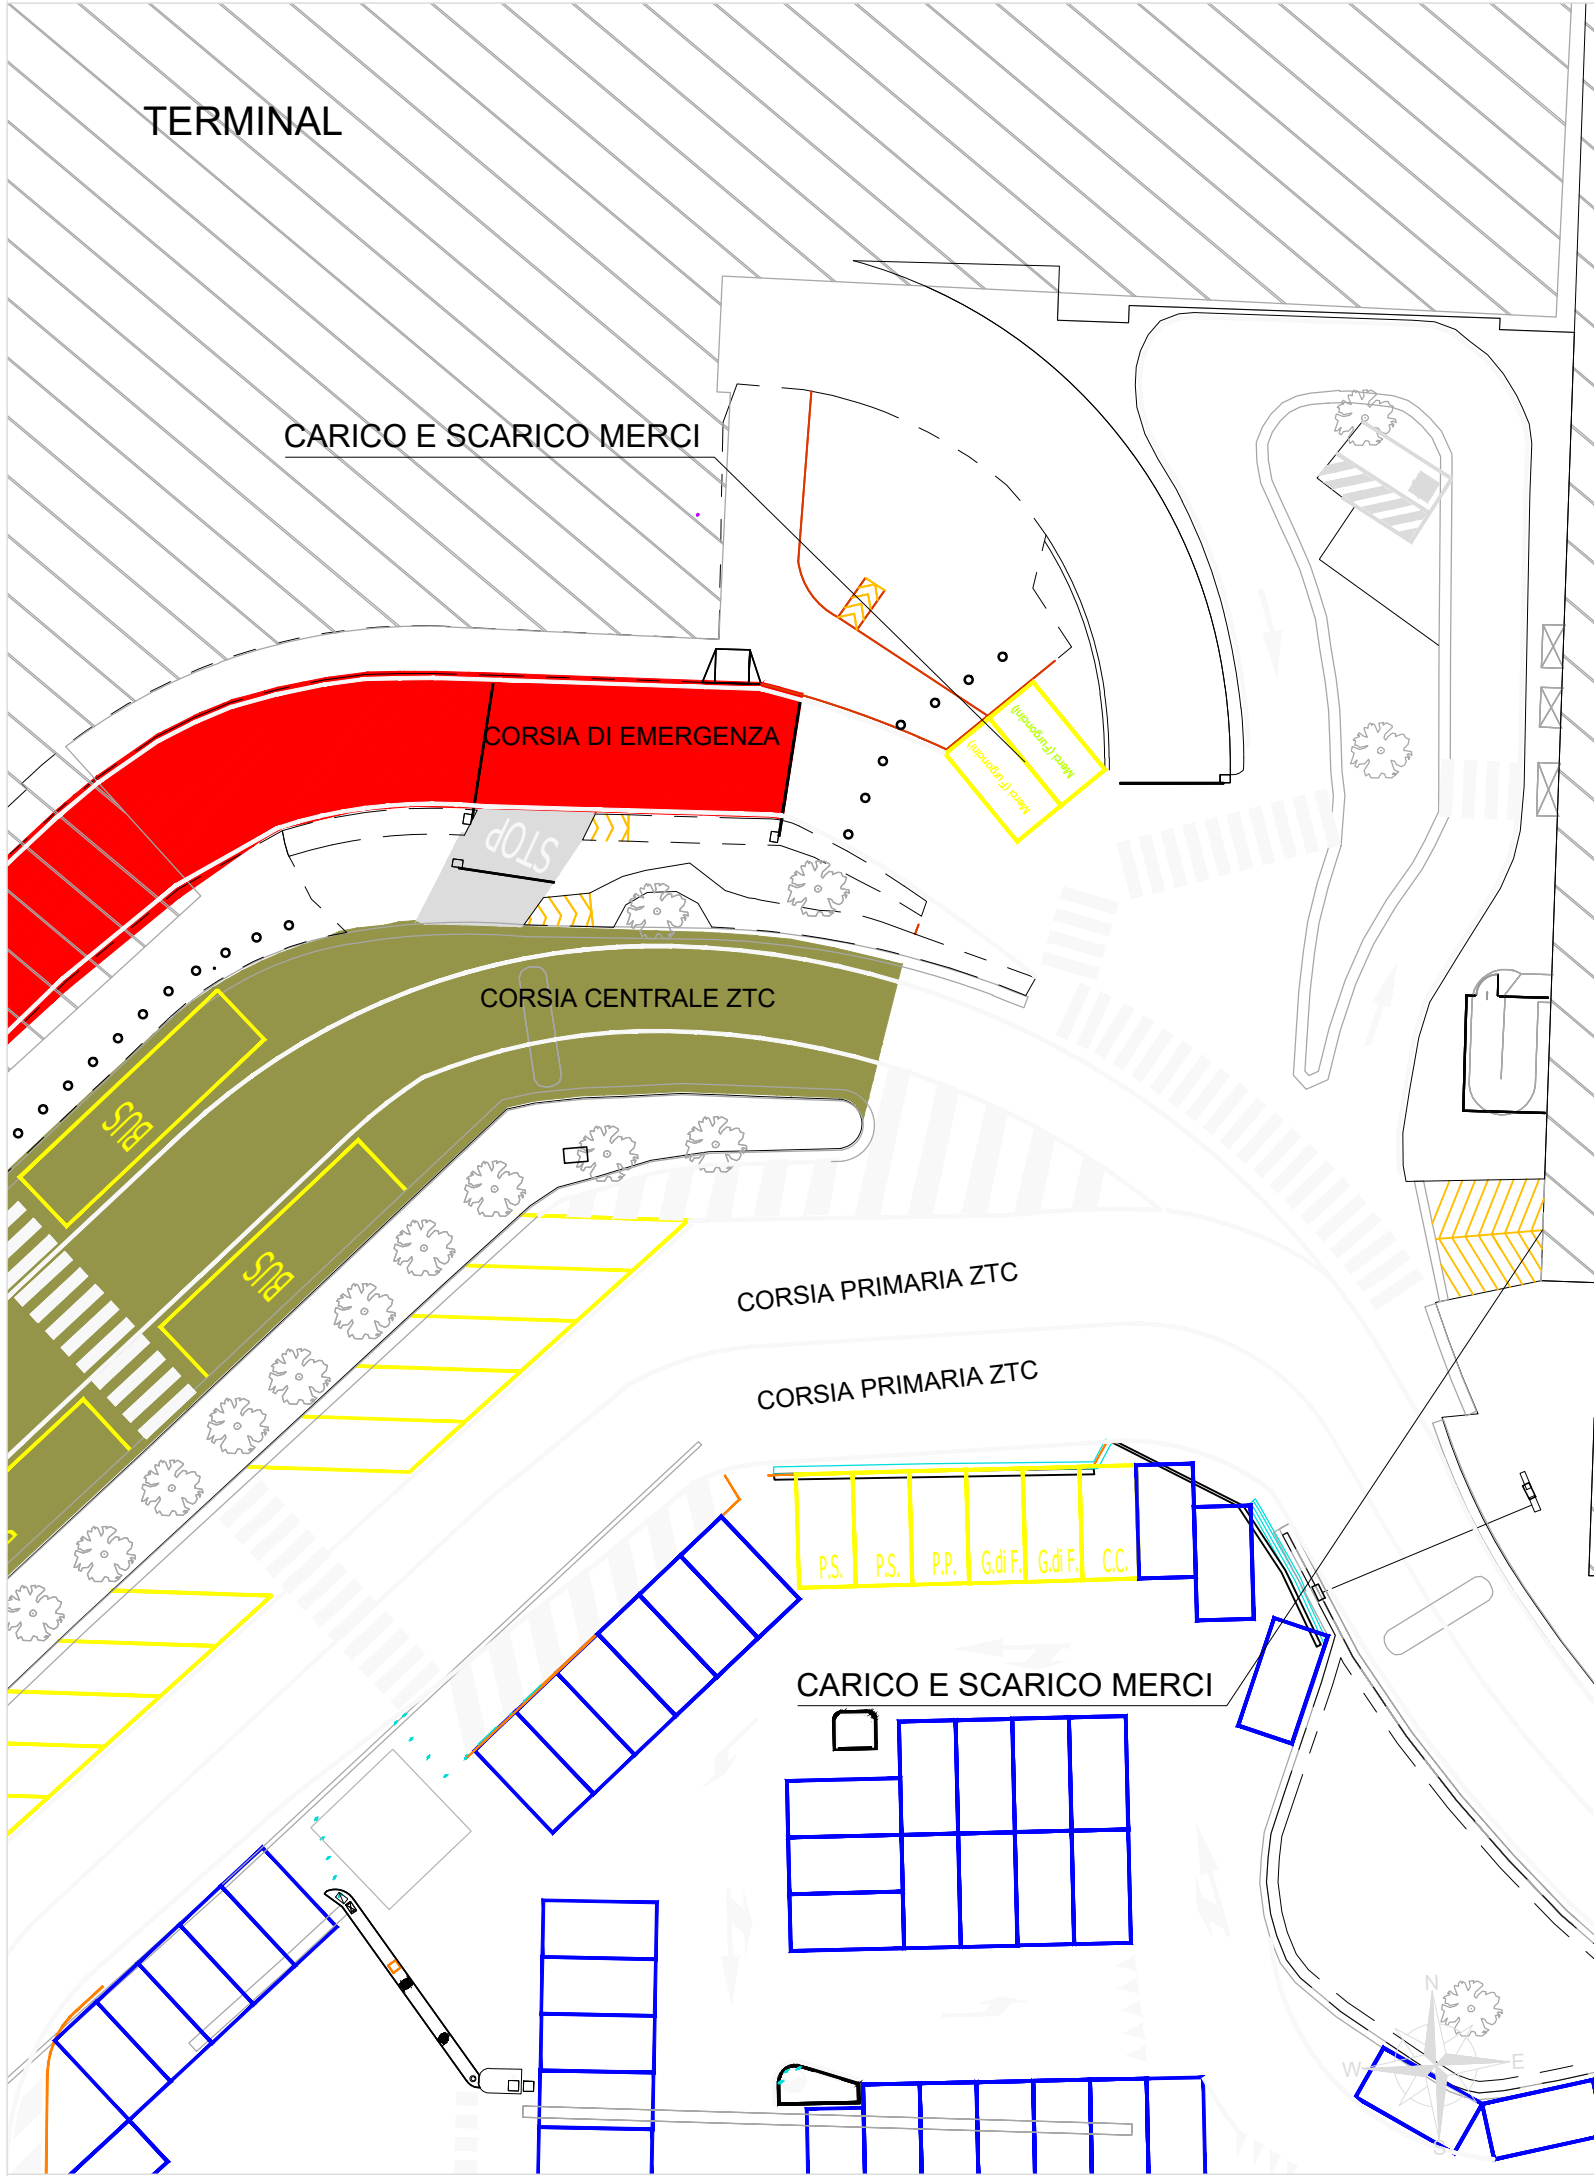

ORDINANZA VIABILITA'

ALLEGATO "D" ORDINANZA PARCHEGGI
AREA "CARICO E SCARICO MERCI"

RIFERIMENTO ELABORATO											DATA:		REVISIONE						
ALL "D"											DIRETTORIO		FILE		NOV. 2025		n.	data	
											codice commessa		N.Prog.	settore					
											0	0	0	0	0	1	S	T	D

IL PH PROGETTAZIONE	IL RESPONSABILE DEL PROCEDIMENTO	
Ing. Giulia Aldi	DIREZIONE SVILUPPO	
Ord. Ing. Napoli N. 20618	MANUTENZIONE INFRASTRUTTURE	
	Ing. Andrea Guglielmi	
	Ord. Ing. Napoli N. 16488	