Malpensa Terminal 1 - Planimetria segnalerica piano Arrivi

SEGNALETICA VERTICALE

1 DARE PRECEDENZA (Figura II 36 - art.106 DPR 495 del 16.12.92)

2 DIREZIONE OBBLIGATORIA DESTRA (Figura II 80/c art.122 DPR 495 del 16.12.92)

3 SENSO VIETATO (Figura II 47 - art.116 DPR 495 del 16.12.92)

4 DIREZIONE OBBLIGATORIA DRITTO (Figura II 80/a art.122 DPR 495 del 16.12.92)

5 DIVIETO DI TRANSITO (art.116 DPR 495 del 16.12.92) PANNELLO INTEGRATIVO (art.83 DPR 495 del 16.12.92)
- scivolo autovetture
- autovetture ammesse
- 1,5

6 FERMARSI E DARE PRECEDENZA (Figura II 37 art.107 DPR 495 del 16.12.92)
- STOP

7 PREAVVISO DI DIREZIONE OBBLIGATORIA A DESTRA (Figura II 80/b art.122 DPR 495 del 16.12.92)

8 PASSAGGI CONSENTITI (Figura II 48 art.122 DPR 495 del 16.12.92) DELINEATORE OSTACOLI (art.177 DPR 495 del 16.12.92)

9 SOSTA CONSENTITA A PARTICOLARI CATEGORIE (Figura II 79/c - art.120 DPR 495 del 16.12.92) PANNELLO INTEGRATIVO (art.83 DPR 495 del 16.12.92)
- P
- ENAC

10 SENSO UNICO PARALLELO (Figura II 346 - art.135 DPR 495 del 16.12.92)

11 SEGNALE DI DIREZIONE (Figura II 248 - art.128 DPR 495 del 16.12.92)
- P
- parking-nord
- parcheggio-parcheggio

12 PARCHEGGIO (Figura II 76 - art.120 DPR 495 del 16.12.92) PANNELLO INTEGRATIVO (art.83 DPR 495 del 16.12.92)
- P
- parcheggio

13 PALINA ORARI BUS non codificata assimilabile a pannello integrativo (art.83-136 DPR 495 del 16.12.92)
- ORARIO BUS STOP
- Nr.
- DESTINAZIONE
- alla fermata
- tabella orari

14 DIREZIONE OBBLIGATORIA SINISTRA (Figura II 80/b art.122 DPR 495 del 16.12.92)

15 SOSTA CONSENTITA A PARTICOLARI CATEGORIE (Figura II 79/c - art.120 DPR 495 del 16.12.92) PANNELLO INTEGRATIVO (art.83 DPR 495 del 16.12.92)
- P
- corpo forestale

16 ATTRAVERSAMENTO PEDONALE (Figura II 303 - art.135 DPR 495 del 16.12.92) BIFACCIALE

17 SEGNALE TAXI INTEGRATO CON FRECCIA (Figura II 375 - art.136 DPR 495 del 16.12.92)
- TAXI

18 SEGNALE TAXI POSIZIONE DI CARICO BIFACCIALE (Figura II 375 - art.136 DPR 495 del 16.12.92)
- TAXI

19 NON APPLICATO

20 SOSTA CONSENTITA A PARTICOLARI CATEGORIE (Figura II 79/c - art.120 DPR 495 del 16.12.92) PANNELLO INTEGRATIVO (art.83 DPR 495 del 16.12.92)
- P
- SEA
- 1,5

22 SOSTA CONSENTITA A PARTICOLARI CATEGORIE (Figura II 79/a - art.120 DPR 495 del 16.12.92) PANNELLO INTEGRATIVO
- P
- 2 ore
- soste solo parziale dalle ore 07 alle ore 19

23 DIVIETO DI FERMATA (Figura II 75 art.120 DPR 495 del 16.12.92) PANNELLO INTEGRATIVO (art.83 DPR 495 del 16.12.92)

24 NON APPLICATO

25 DIVIETO DI SOSTA (Figura II 74 - art.120 DPR 495 del 16.12.92) PANNELLO INTEGRATIVO (art.83 DPR 495 del 16.12.92)
- 0 - 24

26 LIMITE MASSIMO DI VELOCITA' (Figura II 50 - art.116 DPR 495 del 16.12.92)
- 30

27 DIVIETO DI SOSTA (Figura II 79/c art.120 DPR 495 del 16.12.92) PANNELLO INTEGRATIVO (art.83 DPR 495 del 16.12.92)
- scivolo autovetture

28 DIVIETO DI SOSTA (Figura II 79/c art.120 DPR 495 del 16.12.92) PANNELLO INTEGRATIVO (art.83 DPR 495 del 16.12.92)
- P

29 DIVIETO DI SOSTA (Figura II 79/c art.120 DPR 495 del 16.12.92) PANNELLO INTEGRATIVO (art.83 DPR 495 del 16.12.92)
- P

A / B / C PANNELLO INTEGRATIVO (Modello II 5 - art.83 DPR 495 del 16.12.92)

30 SOSTA CONSENTITA A PARTICOLARI CATEGORIE (Figura II 79/c - art.120 DPR 495 del 16.12.92) PANNELLO INTEGRATIVO (art.83 DPR 495 del 16.12.92)
- P
- ritiri

31 PASSAGGIO OBBLIGATORIO OBBLIGATORIO A SINISTRA (Figura II 82/a art.122 DPR 495 del 16.12.92)

32 SEGNALE DI DIREZIONE (Figura II 248 - art.128 DPR 495 del 16.12.92)
- uscita - exit
- P parking-nord a pagamento
- parking-nord free

33 PARCHEGGIO (Figura II 76 - art.120 DPR 495 del 16.12.92) PANNELLO INTEGRATIVO (art.83 DPR 495 del 16.12.92)
- P
- area a pagamento

34 PARCHEGGIO (Figura II 76 - art.120 DPR 495 del 16.12.92) PANNELLO INTEGRATIVO (art.83 DPR 495 del 16.12.92)
- P
- area a pagamento

35 PARCHEGGIO (Figura II 76 - art.120 DPR 495 del 16.12.92) PANNELLO INTEGRATIVO (art.83 DPR 495 del 16.12.92)
- P
- area a pagamento

36 PREAVVISO DI FERMARSI E DARE PRECEDENZA (Figura II 39 - art.108 DPR 495 del 16.12.92)
- STOP 50 m

37 TRANSITO VIETATO AGLI AUTOBUS (Figura II 59 - art.117 DPR 495 del 16.12.92)

38 TRANSITO VIETATO AI VEICOLI DI MASSA A PIENO CARICO SUPERIORE A 3,5t (Figura II 60/a - art.117 DPR 495 del 16.12.92)

39 DIVIETO DI SOSTA (Figura II 79/c art.120 DPR 495 del 16.12.92) PANNELLO INTEGRATIVO (art.83 DPR 495 del 16.12.92)
- P
- sosta pertinenziale

40 DIVIETO DI SOSTA (Figura II 79/c art.120 DPR 495 del 16.12.92) PANNELLO INTEGRATIVO (art.83 DPR 495 del 16.12.92)
- P
- sosta sera

41 DIVIETO DI SOSTA (Figura II 79/c art.120 DPR 495 del 16.12.92) PANNELLO INTEGRATIVO (art.83 DPR 495 del 16.12.92)
- P
- 1,5

42 NON APPLICATO

43 DIVIETO DI SOSTA (art.120 DPR 495 del 16.12.92) PANNELLO INTEGRATIVO (art.83 DPR 495 del 16.12.92)
- P
- 1,5
- riservato protezione di VARESE

44 PASSAGGI CONSENTITI (art.122 DPR 495 del 16.12.92) DELINEATORE OSTACOLI (art.177 DPR 495 del 16.12.92)

45 PASSAGGI CONSENTITI (art.122 DPR 495 del 16.12.92) DELINEATORE OSTACOLI (art.177 DPR 495 del 16.12.92)

46 PUNTO DI RACCOLTA

47 DIVIETO DI TRANSITO (Figura II 46 - art.116 DPR 495 del 16.12.92) PANNELLO INTEGRATIVO (art.83 DPR 495 del 16.12.92)
- divieto NOC BRI e scivolo

48 DIVIETO DI SOSTA (art.120 DPR 495 del 16.12.92) PANNELLO INTEGRATIVO (art.83 DPR 495 del 16.12.92)
- P
- shuttle hotel
- 0 - 24

49 LIMITE MASSIMO DI VELOCITA' (Figura II 50 - art.116 DPR 495 del 16.12.92)
- 5

50 TRANSITO VIETATO AI PEDONI (Figura II 54 - art.117 DPR 495 del 16.12.92) - ALTRI PERICOLI (Figura II 35 - art.103 DPR 495 del 16.12.92) -PANNELLO INTEGRATIVO (art.83 DPR 495 del 16.12.92)
- 1,5

51 PERCORSO PEDONALE (Figura II 88 - art.122 DPR 495 del 16.12.92)

52 TRANSITO VIETATO AI PEDONI (Figura II 54 - art.117 DPR 495 del 16.12.92)

53 DOSSO (Figura II 2 - art.85 DPR 495 del 16.12.92) PANNELLO INTEGRATIVO (art.83 DPR 495 del 16.12.92)
- serie

54 DIVIETO DI TRANSITO (Figura II 46 - art.116 DPR 495 del 16.12.92) PANNELLO INTEGRATIVO (art.83 DPR 495 del 16.12.92)
- escetto noc

55 NON APPLICATO

56 DIVIETO DI TRANSITO (Figura II 46 - art.116 DPR 495 del 16.12.92) PANNELLO INTEGRATIVO (art.83 DPR 495 del 16.12.92)
- escetto autovetture

57 DIVIETO DI TRANSITO (Figura II 46 - art.116 DPR 495 del 16.12.92) PANNELLO INTEGRATIVO Modello II 4 (art.83 DPR 495 del 16.12.92)
- escetto autovetture

58 DOSSO (Figura II 2 - art.85 DPR 495 del 16.12.92) PANNELLO INTEGRATIVO (art.83 DPR 495 del 16.12.92)

59 DIVIETO DI SOSTA (art.120 DPR 495 del 16.12.92) PANNELLO INTEGRATIVO (art.83 DPR 495 del 16.12.92)
- P
- riservato a veicoli a bassa di massa emissione
- 0 - 24

PORTALE A FARFALLA P - ARR1

- P Breve sosta Short stay Arrivi sud Arrivi nord PB Bus GT
- P Breve sosta Short stay P7
- escetto autorizzati
- escetto autorizzati TAXI

PORTALE 2

- telepass parking
- arrivi - arrivals
- partenze - departures
- car rental
- autovetture car rental
- taxi
- bus
- bus turistici bus tourist
- ENAC
- P
- sosta breve short stay

PLANIMETRIA PIANO ARRIVI

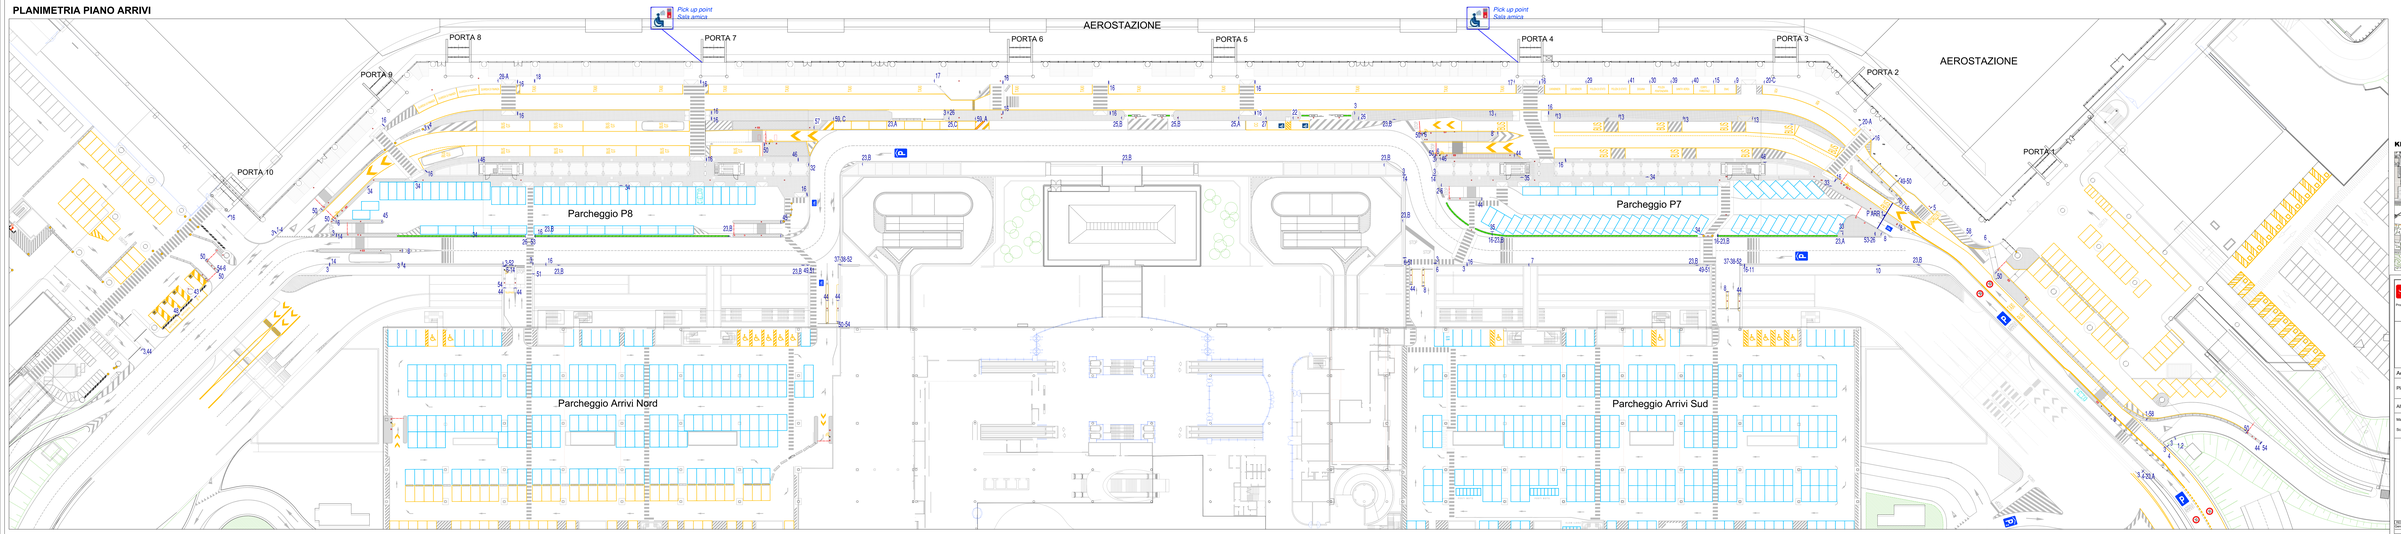

KEY PLAN

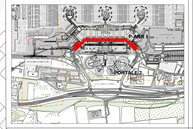

Progetto					
Progettista:		Scala: 1:50			
		A			
		B			
Progettazione	ENAC	C			
		D			
Elaborato:	Nr.	Revisione:			
V P 0 0 2	1	REV.	Data	Oggetto	Disegnato

Aeroporto Milano Malpensa

Planimetria allegata all'ordinanza

Allegato n.2

Malpensa Terminal 1 - Planimetria segnaletica piano Arrivi

Scala 1:250

S.E.A. - Società per l'Esercizio dell'Aeroporto
DIREZIONE PROGETTAZIONE E SVILUPPO
Dir. Progettazione
Ing. Giorgio Cattaneo - Dir. Sviluppo Aeroportuale
Ing. Andrea Ghiringhelli - Dir. Energia e Prot. Ambiente
Prof. Fabio Pinna - Progettazione Infrastrutture & Sistemi

REDATTO: 2 CONTROLLATO: 3 APPROVATO: Ing. Paolo Bonelli - PM Progettazione

Formato UNI 1000 - A0 - 841 x 1189 mm - Area 1000 mm²

A0 - 841 x 1189 - 1 x A1 - 2 x A2 - 4 x A3 - 8 x A4