Malpensa Terminal 1 - Planimetria segnaletica piano Partenze

TERMINAL 1

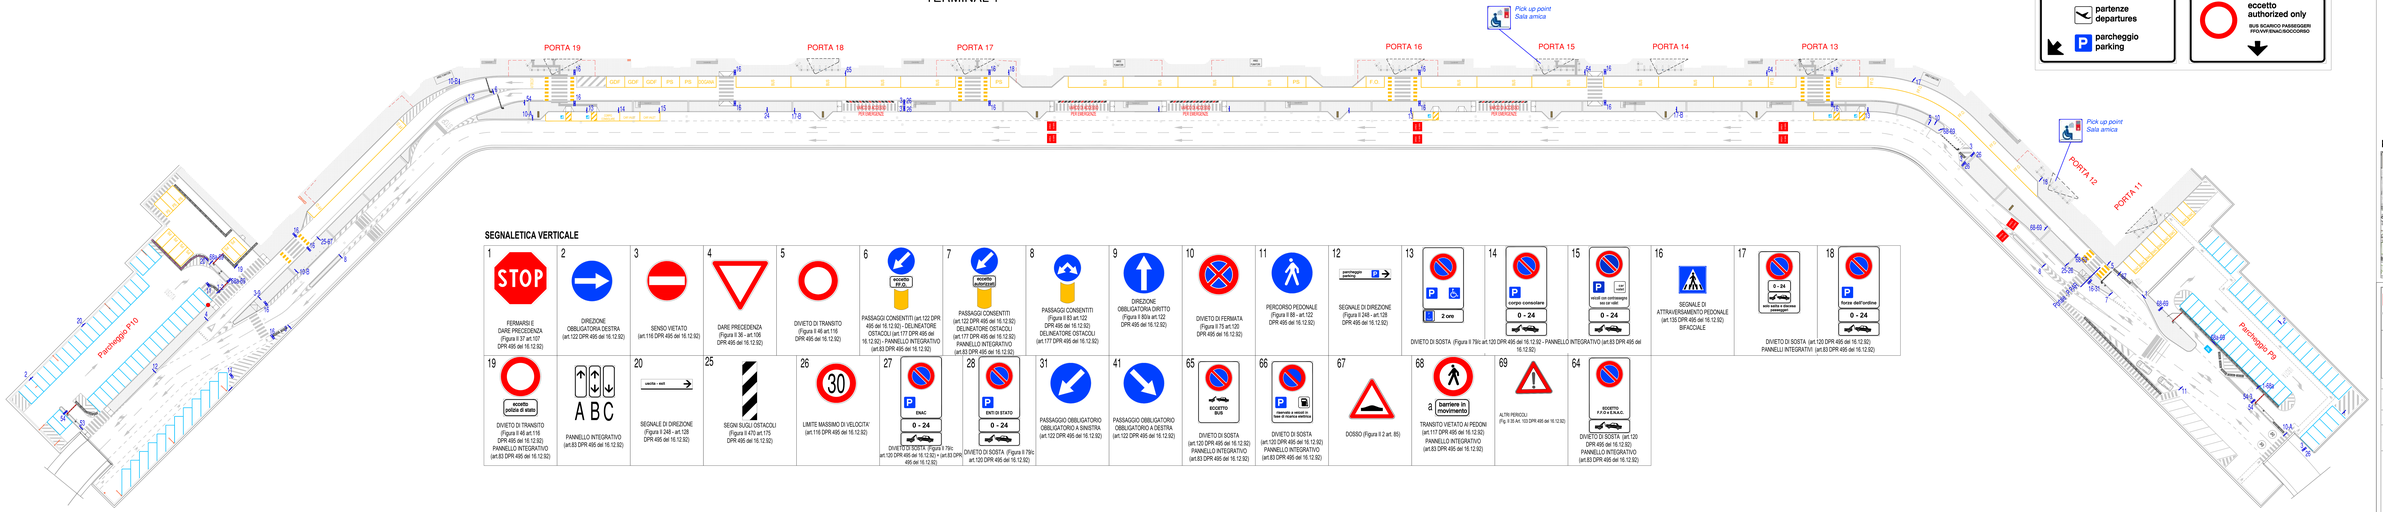

PORTALE - PPAR

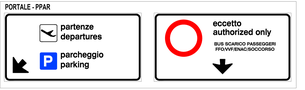

SEGNALETICA VERTICALE

KEY PLAN

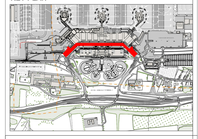

Progetto	
Direzione	ENAC
Progettazione	V P 0 0 3 I
Aeroporto Milano Malpensa	
Planimetria allegata all'ordinanza	
Allegato n.3	
Malpensa Terminal 1 – Planimetria segnaletica piano Partenze	
Scala 1:250	

SEA – Società per lo Sviluppo Aeroportuale
DIREZIONE INFRASTRUTTURE E DEVELOPMENT
Ing. Fabio Bonomi
Responsabile Infrastrutture Design e Post Holder Progettazione Infrastrutture e Sistemi

REDATTO	CONTROLLATO	APPROVATO - ing. Paolo Rondi - PCN Progettazione
Romano 2026		