Malpensa Terminal 1 - Area a permanenza limitata piano Arrivi

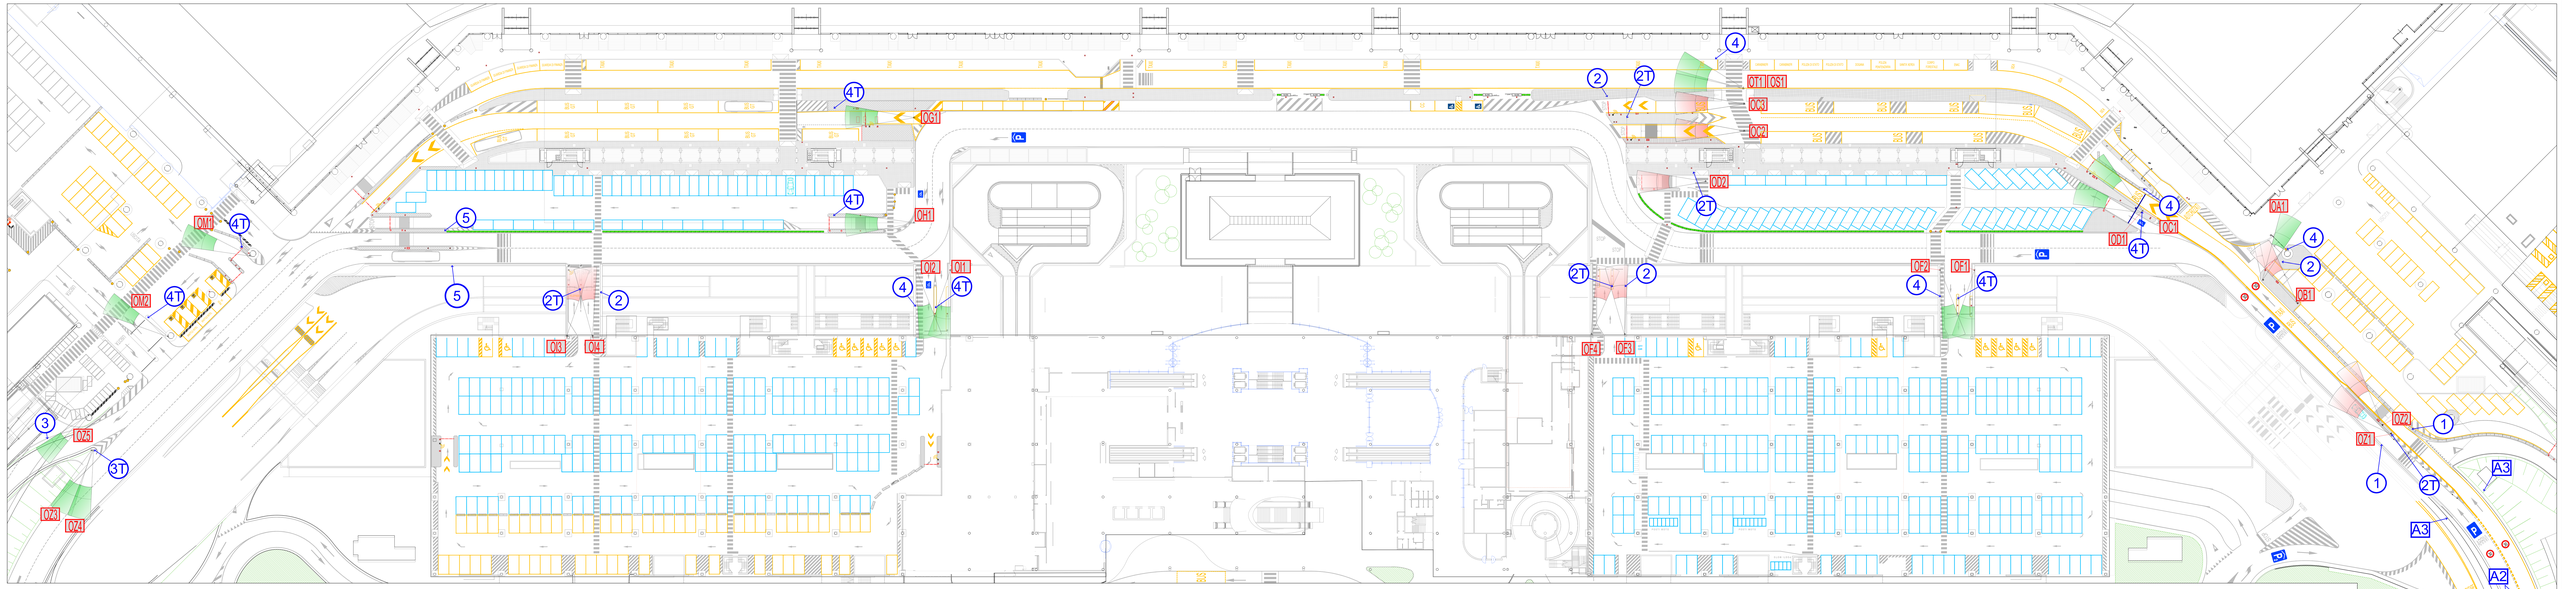

SEGNALETICA VERTICALE

TIPO 1T

TIPO 2T

TIPO 3T

TIPO T

OROLOGIO DIGITALE SINGOLO

TIPO 4T

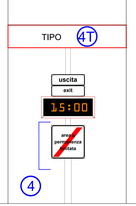

TIPO 5

TIPO A1

TIPO A2

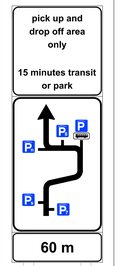

TIPO A3

KEY PLAN

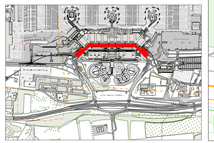

SEA Progettazione	Progetto						
	N. DI PROGETTO:		Scala: 1:250		Dimensione:		
	Codice: ENAC		Data:				
			1				
			2				
			3				
	N. Elaborato:	rev.	4				
	V P 0 0 6	1	REV.	Data	Oggetto	Disegnato	

Aeroporto Milano Malpensa

Planimetria allegata all'ordinanza

Allegato n.6

Malpensa Terminal 1 - Area a permanenza limitata L.33/12 del 22 marzo 2012 piano Arrivi

Scala 1:250

REDATTO: | CONTROLLATO: | APPROVATO: Ing. Paolo Binelli - Dir.Progettazione

Gennaio 2006

area a permanenza limitata L.33/12 del 22 marzo 2012 - Malpensa Terminal 1 -