
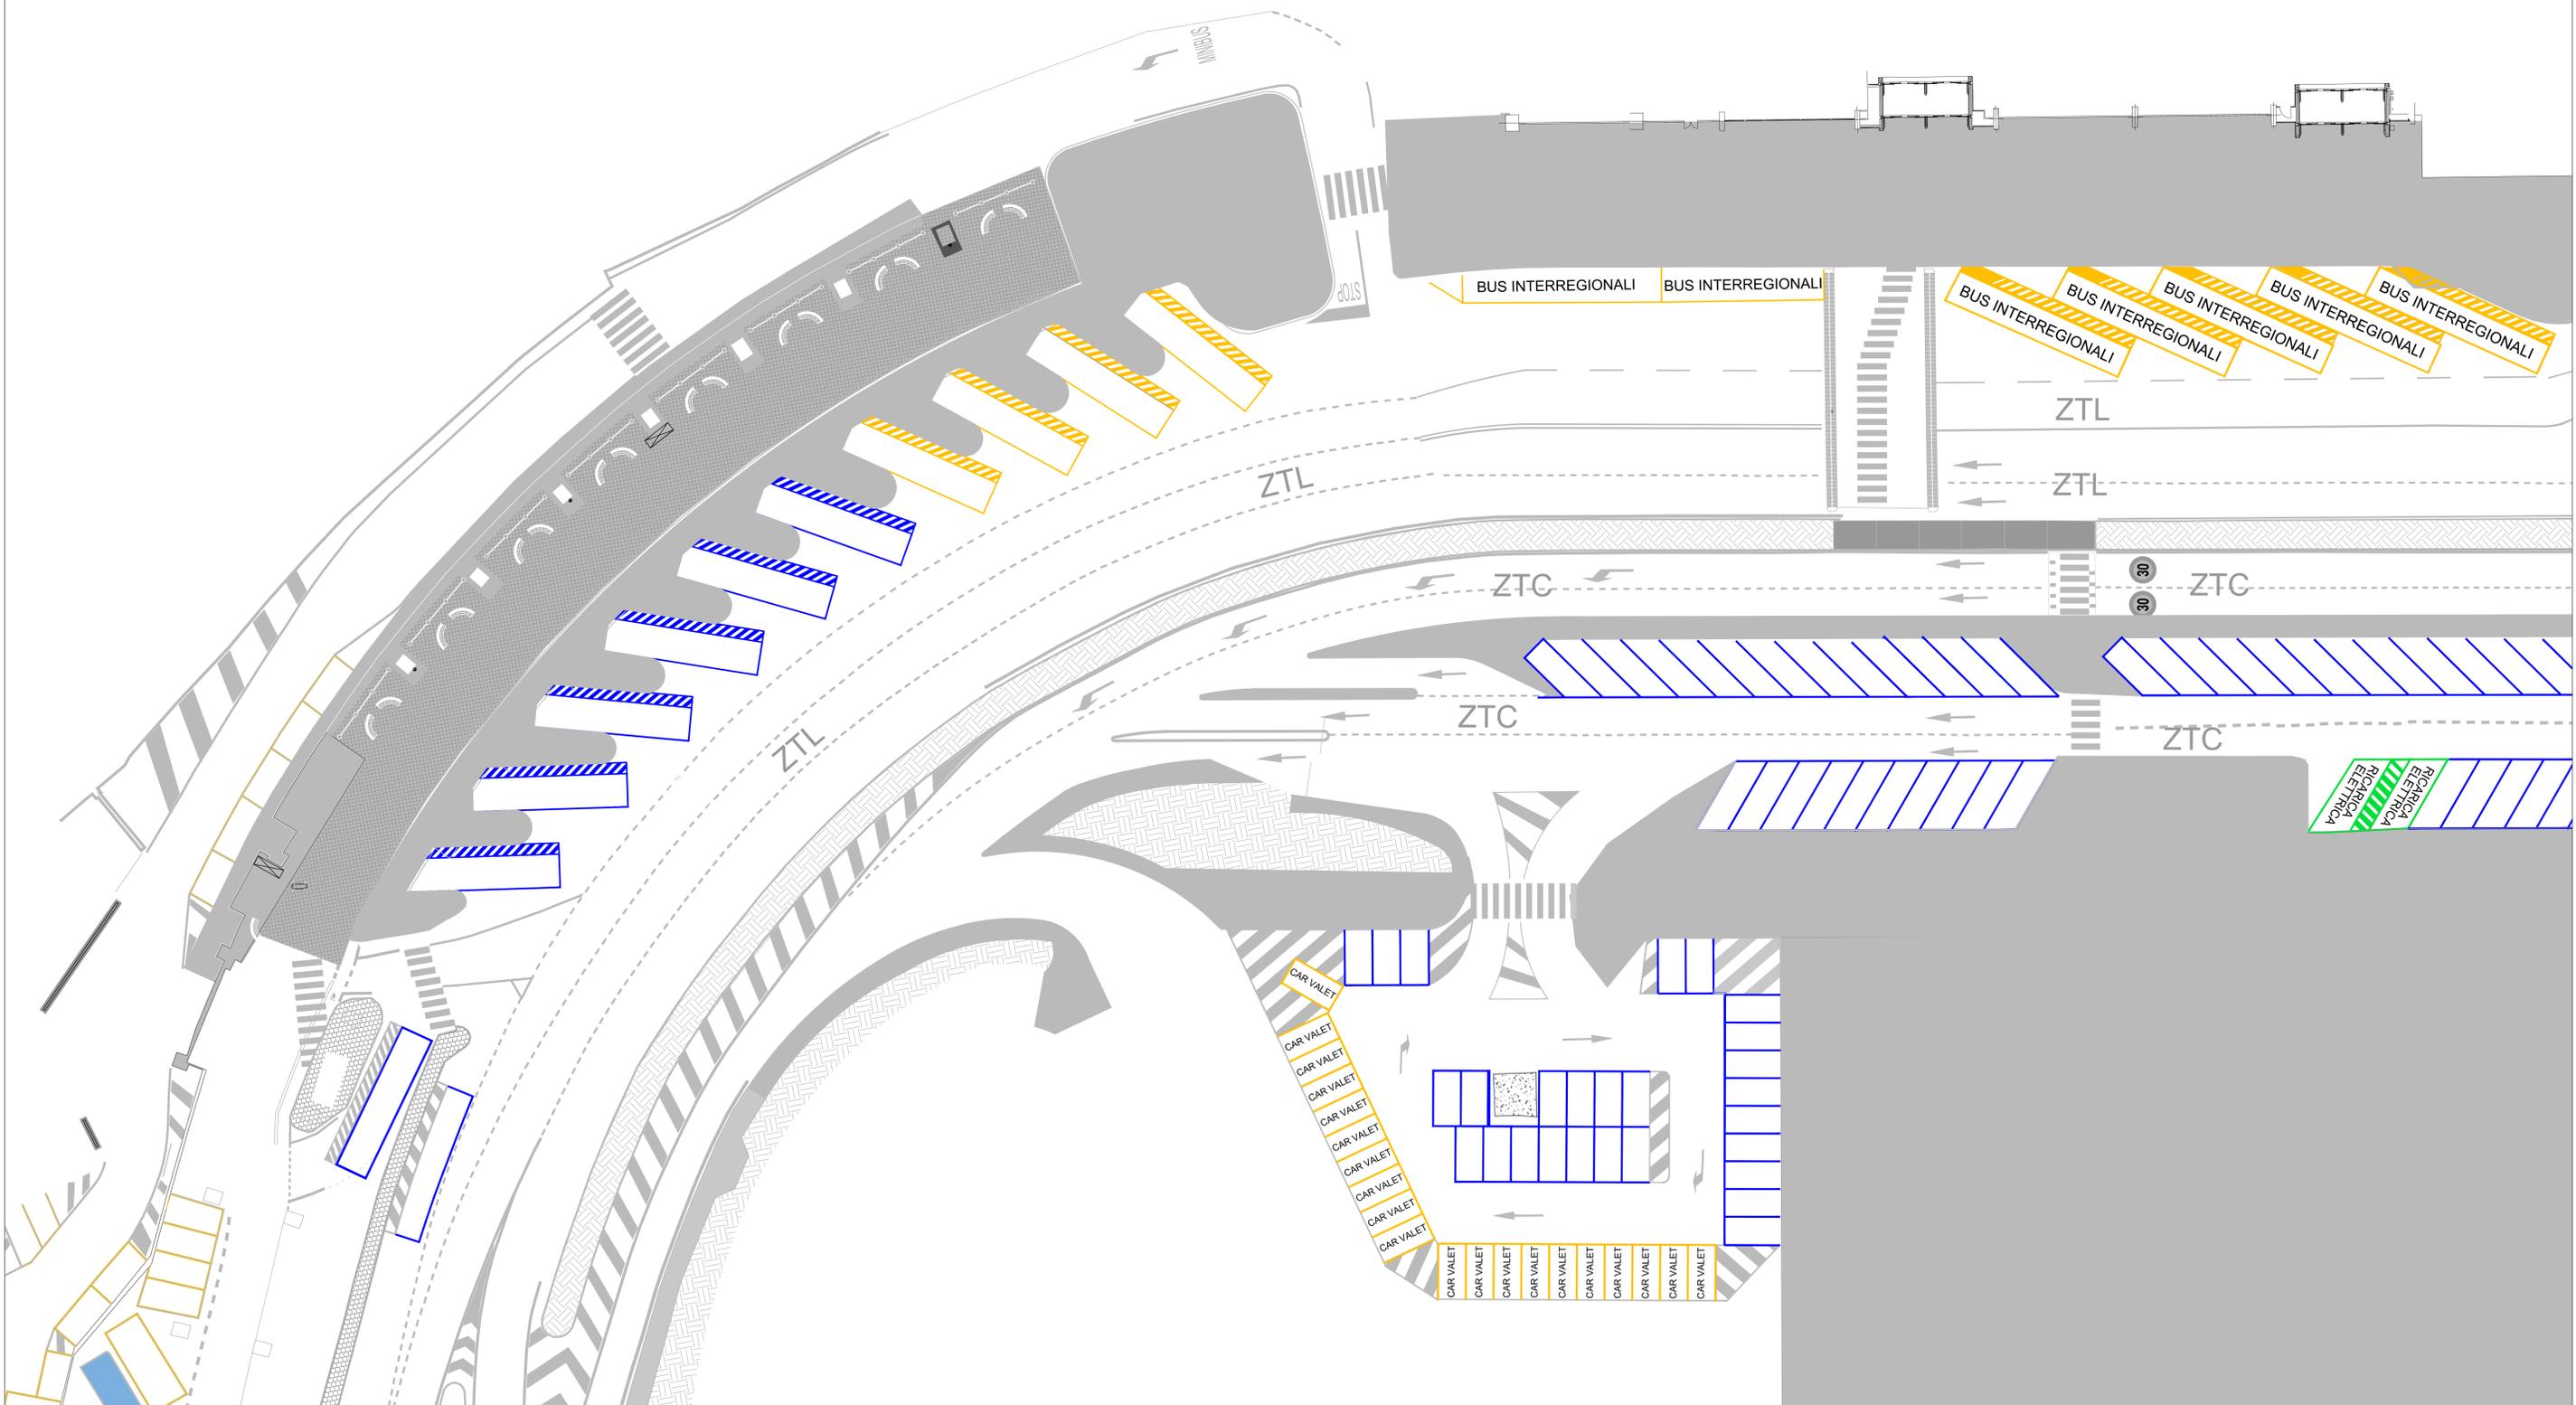


# AEROPORTO L. DA VINCI

## Allegato 9 ARRIVI T3\_F3

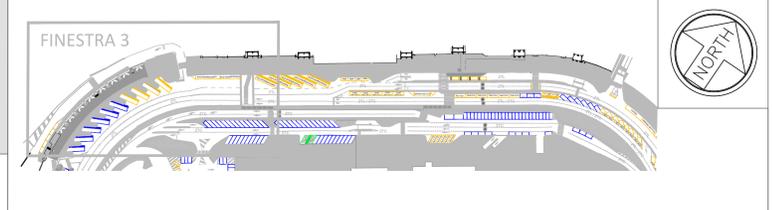

FINESTRA 3

Scala 1:200