



ALLEGATO Cbis - Ristringimento carreggiata su via Fratelli Wright

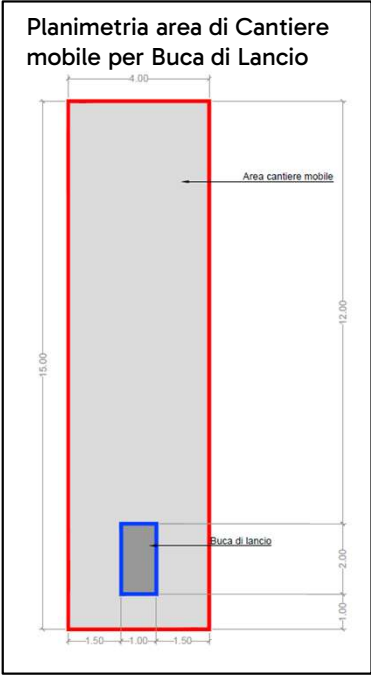

Planimetria area di Cantiere mobile per Scavo a cielo aperto

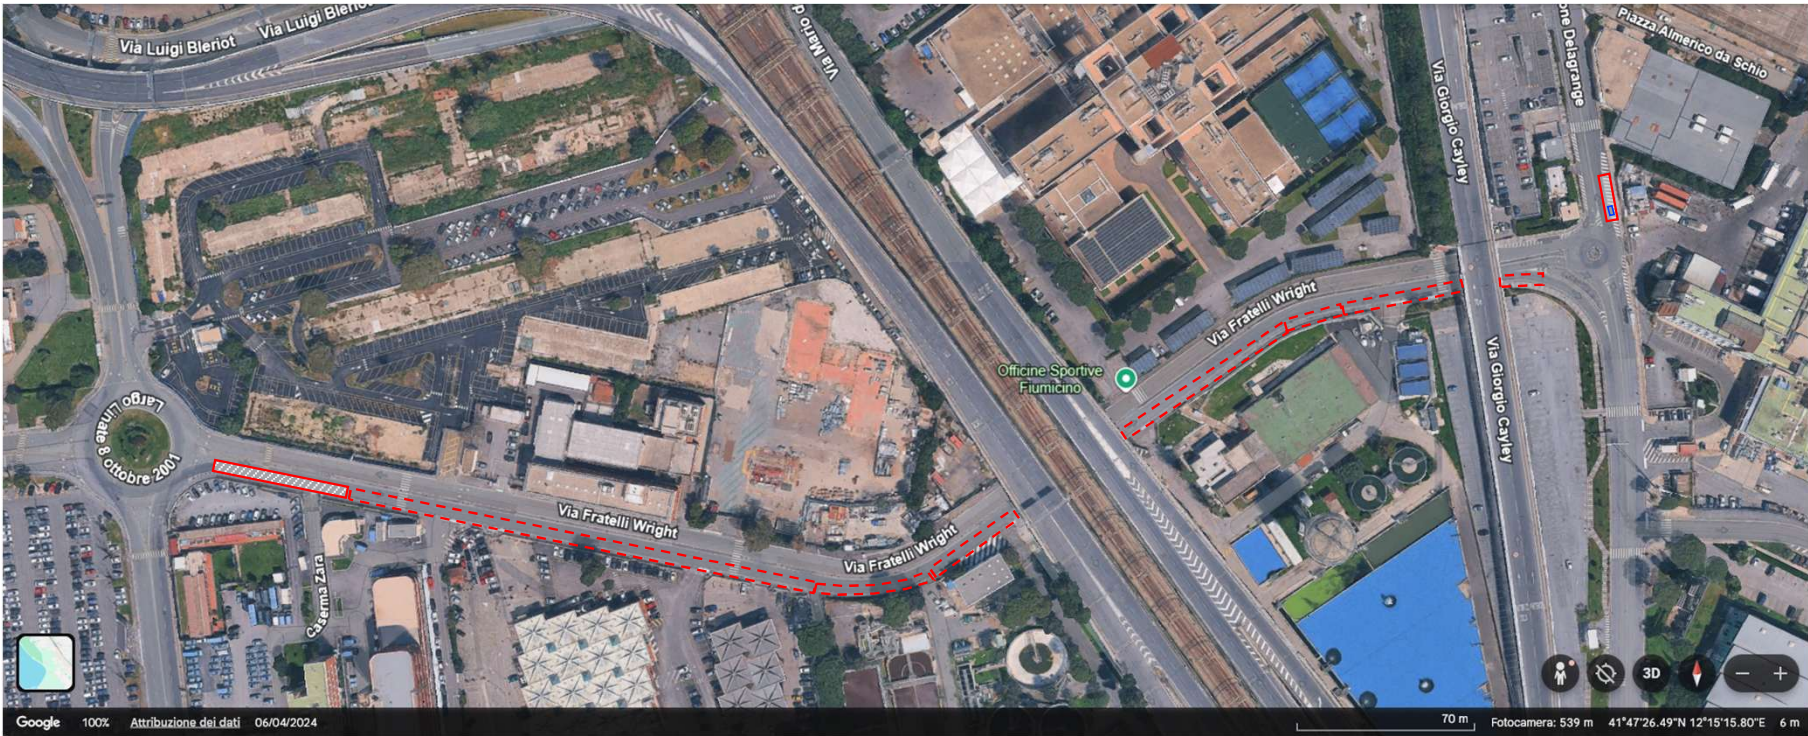