SEGNALETICA VERTICALE

1	DARE PRECEDENZA (art.100 DPR 495 del 16.12.92)	
2	DIREZIONE OBBLIGATORIA DESTRA (art.122 DPR 495 del 16.12.92)	
3	SENSO VIETATO (art.116 DPR 495 del 16.12.92)	
4	DIREZIONE OBBLIGATORIA DRITTO (art.122 DPR 495 del 16.12.92)	
4	A — ecetto autorizzati	
6	STOP — **FERMARSI E DARE PRECEDENZA (art.107 DPR 495 del 16.12.92)**	
8	PASSAGGI CONSENTITI (art.122 DPR 495 del 16.12.92) DELINEATORE OSTACOLI (art.177 DPR 495 del 16.12.92)	
14	DIREZIONE OBBLIGATORIA SINISTRA (art.122 DPR 495 del 16.12.92)	
16	SEGNALE ATTRAVERSAMENTO PEDONALE (art.122 DPR 495 del 16.12.92) BIFACCIALE	
18	TAXI — SEGNALE TAXI (art.136 DPR 495 del 16.12.92)	
26	30 — LIMITE MASSIMO DI VELOCITA' (art.116 DPR 495 del 16.12.92)	
31	PASSAGGIO OBBLIGATORIO OBBLIGATORIO A DESTRA (art.122 DPR 495 del 16.12.92)	
40	FERMATA AUTOBUS (Fig. II 308 Art. 136 DPR 495 del 16.12.92)	
40	A — navette Hotel; B — solo autorizzati	
41	IL PUNTO DI RITROVO — PUNTO DI RITROVO	
42	IL PUNTO DI RITROVO	
44	0 – 24 — DIVIETO DI SOSTA (art.120 DPR 495 del 16.12.92) PANNELLO INTEGRATIVO (art.83 DPR 495 del 16.12.92)	
45	DIVIETO DI SOSTA E FERMATA (art.120 DPR 495 del 16.12.92) PANNELLO INTEGRATIVO (art.83 DPR 495 del 16.12.92)	
46	A 400 m; B 300 m	
47	ecetto autorizzati — DIVIETO DI TRANSITO (art.116 DPR 495 del 16.12.92) PANNELLO INTEGRATIVO (art.83 DPR 495 del 16.12.92)	
50	80 m — DARE PRECEDENZA (art.100 DPR 495 del 16.12.92)	
51	ALTRI PERICOLI (Fig. II 39 Art. 103 DPR 495 del 16.12.92) + ZONA SOGGETTA AD ALLAGAMENTO Art. 83	
53	0 – 24 — DIVIETO DI SOSTA (art.120 DPR 495 del 16.12.92) PANNELLO INTEGRATIVO (art.83 DPR 495 del 16.12.92)	
54	ECCETTO Bus e Taxi Lun-Ven 8:30-9:30 Mar-Ven 17:30-18:30 — ECCETTO car rental per mm 200	
55	FUORI DA CARREGGIATA — SENSO VIETATO (art.116 DPR 495 del 16.12.92) PANNELLO INTEGRATIVO (art.83 DPR 495 del 16.12.92)	
56	ecetto taxi — DIVIETO DI SOSTA (art.120 DPR 495 del 16.12.92) PANNELLO INTEGRATIVO (art.83 DPR 495 del 16.12.92)	
57	autoveicoli car hire — SEGNALE DI DIREZIONE (art.128 DPR 495 del 16.12.92)	
58	ecetto taxi — DIVIETO DI TRANSITO (art.116 DPR 495 del 16.12.92) PANNELLO INTEGRATIVO (art.83 DPR 495 del 16.12.92)	
59	autoveicoli car hire — SEGNALE DI DIREZIONE (art.128 DPR 495 del 16.12.92)	
60	car rental — SEGNALE DI DIREZIONE (art.128 DPR 495 del 16.12.92)	
61	ecetto autoveicoli bolle ambulanze — DIVIETO DI TRANSITO (art.116 DPR 495 del 16.12.92) PANNELLO INTEGRATIVO (art.83 DPR 495 del 16.12.92)	
62	car rental B — SEGNALE DI DIREZIONE (art.128 DPR 495 del 16.12.92)	
62B	car rental C — SEGNALE DI DIREZIONE (art.128 DPR 495 del 16.12.92)	
62C	car rental C — SEGNALE DI DIREZIONE (art.128 DPR 495 del 16.12.92)	
63	autoveicoli car hire B — SEGNALE DI DIREZIONE (art.128 DPR 495 del 16.12.92)	
64	SENSO VIETATO (art.116 DPR 495 del 16.12.92) PASSAGGIO OBBLIGATORIO A DESTRA (art.122 DPR 495 del 16.12.92) DELINEATORE OSTACOLI (art.177 DPR 495 del 16.12.92)	
SV 08	bus; disabili; car rental; P P P — SEGNALE DI DIREZIONE (art.128 DPR 495 del 16.12.92)	
SV 09	P; car rental A — SEGNALE DI DIREZIONE (art.128 DPR 495 del 16.12.92)	
65	DIVIETO DI SOSTA E FERMATA (art.120 DPR 495 del 16.12.92) PANNELLO INTEGRATIVO (art.83 DPR 495 del 16.12.92)	
67	50 m — DARE PRECEDENZA (art.106 DPR 495 del 16.12.92)	
70	SEMAFORO (art.99 DPR 495 del 16.12.92)	
71	serie — DOSSO (art.85 DPR 495 del 16.12.92)	
72	10 — LIMITE MASSIMO DI VELOCITA' (art.116 DPR 495 del 16.12.92)	
73	DIVIETO DI SOSTA E FERMATA (art.120 DPR 495 del 16.12.92) PANNELLO INTEGRATIVO (art.83 DPR 495 del 16.12.92)	
115	disabili; taxi — DIVIETO DI SOSTA (art.120 DPR 495 del 16.12.92) PANNELLO INTEGRATIVO (art.83 DPR 495 del 16.12.92)	
117	Terminal 3	
118	Stop 30m	
119	car rental C	
120	ECCETTO Bus e Taxi Lun-Ven 8:30-9:30 Mar-Ven 17:30-18:30; ECCETTO car rental per mm 200	
SV 13	SEGNALE DI CORSIA (Fig. II 23 Art.127 DPR 495 del 16.12.92) — P P P B C; Terminal 2; uscita-exit; ecetto autorizzati; per accesso area sosta bus; P2 T executive A	
SC 2	SEGNALE LAVORI IN CORSO (Art.31 DPR 495 del 16.12.92)	
SC 2	50 m B	
SML	Automezzi ادخيرا بطئ in manovra — SEGNALE MEZZI LENTI IN MANOVRA (Art.31 Comma 5 DPR 495 del 16.12.92)	
46	ingresso / entrance — area a permanenza limitata uscire entro 15 minuti; controllo elettronico tempo di permanenza — SEGNALE DI INDICAZIONE (art.124 DPR 495 del 16.12.92)	
SV 13b	SEGNALE DI CORSIA (Fig. II 23 Art.127 DPR 495 del 16.12.92) — P P P B C; Terminal 2; uscita-exit; ecetto autorizzati; per accesso area sosta bus; P2 T executive A	
SC 1	PARCHEGGIO P4 / SOLO MEZZI AUTORIZZATI — SEGNALE DIREZIONE DI CANTIERE (Art.43 DPR 495 del 16.12.92)	
SC 1	20 m A	

STRALCIO PLANIMETRICO

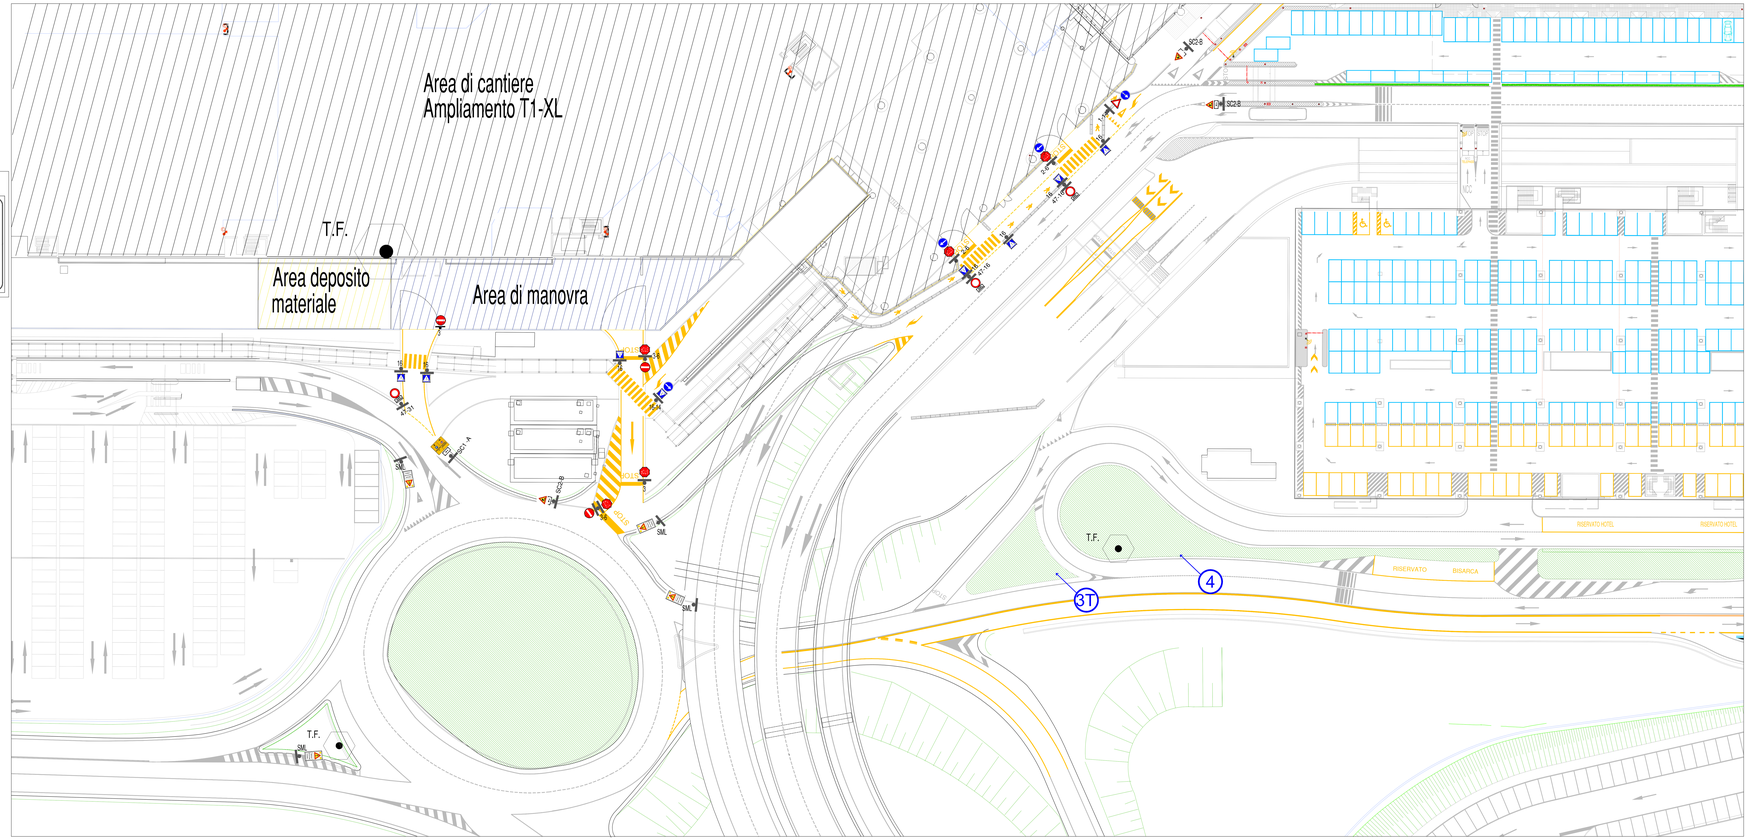

Malpensa Terminal 1 - Planimetria segnaletica

KEY PLAN

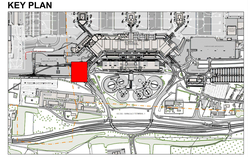

Progetto Esecutivo	
N.DI PROGETTO: 16A17014	Scala: / Dimensione:
Codice: ENAC	
N. Elaborato: V P 0 1 7 0	rev. 0 — 00/00/00 — Prima emissione — Ver.
REV. / Data / Oggetto / Disegnato	

Aeroporto Milano Malpensa

Planimetria allegata all'ordinanza

Allegato n.3

Malpensa Terminal 1 - Planimetria segnaletica piano arrivi area filo 7n e rotatoria P4

Tommaso Tassi Ingegnere 03.04.2026 17:51:39 GMT+02:00

Mondi Paolo - Il Pool Verde Progettazione Infrastrutture e Sistemi

DISEGNATO: / CONTROLLATO: / APPROVATO: / ATTUATO:

DATA: Maggio 2026