Malpensa Terminal 1 - Planimetria segnalerica piano Arrivi

SEGNALETICA VERTICALE

1 DARE PRECEDENZA (Figura II 36 - art.106 DPR 495 del 16.12.92)

2 DIREZIONE OBBLIGATORIA DESTRA (Figura II 80/c art.122 DPR 495 del 16.12.92)

3 SENSO VIETATO (Figura II 47 - art.116 DPR 495 del 16.12.92)

4 DIREZIONE OBBLIGATORIA DRITTO (Figura II 80/a art.122 DPR 495 del 16.12.92)

5 DIVIETO DI TRANSITO (art.116 DPR 495 del 16.12.92) PANNELLO INTEGRATIVO (art.83 DPR 495 del 16.12.92)

6 FERMARSI E DARE PRECEDENZA (Figura II 37 art.107 DPR 495 del 16.12.92)

7 PREAVVISO DI DIREZIONE OBBLIGATORIA A DESTRA (Figura II 80/b art.122 DPR 495 del 16.12.92)

8 PASSAGGI CONSENTITI (Figura II 48 art.122 DPR 495 del 16.12.92) DELINEATORE OSTACOLI (art.177 DPR 495 del 16.12.92)

9 SOSTA CONSENTITA A PARTICOLARI CATEGORIE (Figura II 79/c - art.120 DPR 495 del 16.12.92) PANNELLO INTEGRATIVO (art.83 DPR 495 del 16.12.92)

10 SENSO UNICO PARALLELO (Figura II 348 - art.135 DPR 495 del 16.12.92)

11 SEGNALE DI DIREZIONE (Figura II 248 - art.128 DPR 495 del 16.12.92)

12 PARCHEGGIO (Figura II 76 - art.120 DPR 495 del 16.12.92) PANNELLO INTEGRATIVO (art.83 DPR 495 del 16.12.92)

13 PALINA ORARI BUS non codificata assimilabile a pannello integrativo (art.83-136 DPR 495 del 16.12.92)

14 DIREZIONE OBBLIGATORIA SINISTRA (Figura II 80/b art.122 DPR 495 del 16.12.92)

15 SOSTA CONSENTITA A PARTICOLARI CATEGORIE (Figura II 79/c - art.120 DPR 495 del 16.12.92) PANNELLO INTEGRATIVO (art.83 DPR 495 del 16.12.92)

16 ATTRAVERSAMENTO PEDONALE (Figura II 303 - art.135 DPR 495 del 16.12.92) BIFACCIALE

17 SEGNALE TAXI INTEGRATO CON FRECCIA (Figura II 375 - art.136 DPR 495 del 16.12.92)

18 SEGNALE TAXI POSIZIONE DI CARICO BIFACCIALE (Figura II 375 - art.136 DPR 495 del 16.12.92)

19 NON APPLICATO

20 SOSTA CONSENTITA A PARTICOLARI CATEGORIE (Figura II 79/c - art.120 DPR 495 del 16.12.92) PANNELLO INTEGRATIVO (art.83 DPR 495 del 16.12.92)

22 SOSTA CONSENTITA A PARTICOLARI CATEGORIE (Figura II 79/a - art.120 DPR 495 del 16.12.92) PANNELLO INTEGRATIVI

23 DIVIETO DI FERMATA (Figura II 75 art.120 DPR 495 del 16.12.92) PANNELLO INTEGRATIVO (art.83 DPR 495 del 16.12.92)

24 NON APPLICATO

25 DIVIETO DI SOSTA (Figura II 74 - art.120 DPR 495 del 16.12.92) PANNELLO INTEGRATIVI (art.83 DPR 495 del 16.12.92)

26 LIMITE MASSIMO DI VELOCITA' (Figura II 50 - art.116 DPR 495 del 16.12.92)

27 DIVIETO DI SOSTA (Figura II 79/c art.120 DPR 495 del 16.12.92) PANNELLO INTEGRATIVO (art.83 DPR 495 del 16.12.92)

28 DIVIETO DI SOSTA (Figura II 79/c art.120 DPR 495 del 16.12.92) PANNELLO INTEGRATIVO (art.83 DPR 495 del 16.12.92)

29 DIVIETO DI SOSTA (Figura II 79/c art.120 DPR 495 del 16.12.92) PANNELLO INTEGRATIVO (art.83 DPR 495 del 16.12.92)

A B C PANNELLO INTEGRATIVO (Modello II 5 - art.83 DPR 495 del 16.12.92)

30 SOSTA CONSENTITA A PARTICOLARI CATEGORIE (Figura II 79/c - art.120 DPR 495 del 16.12.92) PANNELLO INTEGRATIVO (art.83 DPR 495 del 16.12.92)

31 PASSAGGIO OBBLIGATORIO OBBLIGATORIO A SINISTRA (Figura II 82/a art.122 DPR 495 del 16.12.92)

32 SEGNALE DI DIREZIONE (Figura II 248 - art.128 DPR 495 del 16.12.92)

33 PARCHEGGIO (Figura II 76 - art.120 DPR 495 del 16.12.92) PANNELLO INTEGRATIVO (art.83 DPR 495 del 16.12.92)

34 PARCHEGGIO (Figura II 76 - art.120 DPR 495 del 16.12.92) PANNELLO INTEGRATIVO (art.83 DPR 495 del 16.12.92)

35 PARCHEGGIO (Figura II 76 - art.120 DPR 495 del 16.12.92) PANNELLO INTEGRATIVO (art.83 DPR 495 del 16.12.92)

36 PREAVVISO DI FERMARSI E DARE PRECEDENZA (Figura II 39 - art.108 DPR 495 del 16.12.92)

37 TRANSITO VIETATO AGLI AUTOBUS (Figura II 59 - art.117 DPR 495 del 16.12.92)

38 TRANSITO VIETATO AI VEICOLI DI MASSA A PIENO CARICO SUPERIORE A 3,5t (Figura II 60/a - art.117 DPR 495 del 16.12.92)

39 DIVIETO DI SOSTA (Figura II 79/c art.120 DPR 495 del 16.12.92) PANNELLO INTEGRATIVO (art.83 DPR 495 del 16.12.92)

40 DIVIETO DI SOSTA (Figura II 79/c art.120 DPR 495 del 16.12.92) PANNELLO INTEGRATIVO (art.83 DPR 495 del 16.12.92)

41 DIVIETO DI SOSTA (Figura II 79/c art.120 DPR 495 del 16.12.92) PANNELLO INTEGRATIVO (art.83 DPR 495 del 16.12.92)

42 NON APPLICATO

43 DIVIETO DI SOSTA (art.120 DPR 495 del 16.12.92) PANNELLO INTEGRATIVO (art.83 DPR 495 del 16.12.92)

44 PASSAGGI CONSENTITI (art.122 DPR 495 del 16.12.92) DELINEATORE OSTACOLI (art.177 DPR 495 del 16.12.92)

45 PASSAGGI CONSENTITI (art.122 DPR 495 del 16.12.92) DELINEATORE OSTACOLI (art.177 DPR 495 del 16.12.92)

46 PUNTO DI RACCOLTA

47 DIVIETO DI TRANSITO (Figura II 46 - art.116 DPR 495 del 16.12.92) PANNELLO INTEGRATIVO (art.83 DPR 495 del 16.12.92)

48 DIVIETO DI SOSTA (art.120 DPR 495 del 16.12.92) PANNELLO INTEGRATIVO (art.83 DPR 495 del 16.12.92)

49 LIMITE MASSIMO DI VELOCITA' (Figura II 50 - art.116 DPR 495 del 16.12.92)

50 TRANSITO VIETATO AI PEDONI (Figura II 54 - art.117 DPR 495 del 16.12.92) - ALTRI PERICOLI (Figura II 35 - art.103 DPR 495 del 16.12.92) -PANNELLO INTEGRATIVO (art.83 DPR 495 del 16.12.92)

51 PERCORSO PEDONALE (Figura II 88 - art.122 DPR 495 del 16.12.92)

52 TRANSITO VIETATO AI PEDONI (Figura II 54 - art.117 DPR 495 del 16.12.92)

53 DOSSO (Figura II 2 - art.85 DPR 495 del 16.12.92) PANNELLO INTEGRATIVO (art.83 DPR 495 del 16.12.92)

54 DIVIETO DI TRANSITO (Figura II 46 - art.116 DPR 495 del 16.12.92) PANNELLO INTEGRATIVO (art.83 DPR 495 del 16.12.92)

55 NON APPLICATO

56 DIVIETO DI TRANSITO (Figura II 46 - art.116 DPR 495 del 16.12.92) PANNELLO INTEGRATIVO (art.83 DPR 495 del 16.12.92)

57 DIVIETO DI TRANSITO (Figura II 46 - art.116 DPR 495 del 16.12.92) PANNELLO INTEGRATIVO Modello II 4 (art.83 DPR 495 del 16.12.92)

58 DOSSO (Figura II 2 - art.85 DPR 495 del 16.12.92) PANNELLO INTEGRATIVO (art.83 DPR 495 del 16.12.92)

59 DIVIETO DI SOSTA (art.120 DPR 495 del 16.12.92) PANNELLO INTEGRATIVO (art.83 DPR 495 del 16.12.92)

PORTALE A FARFALLA P - ARR1

PORTALE 2

PLANIMETRIA PIANO ARRIVI

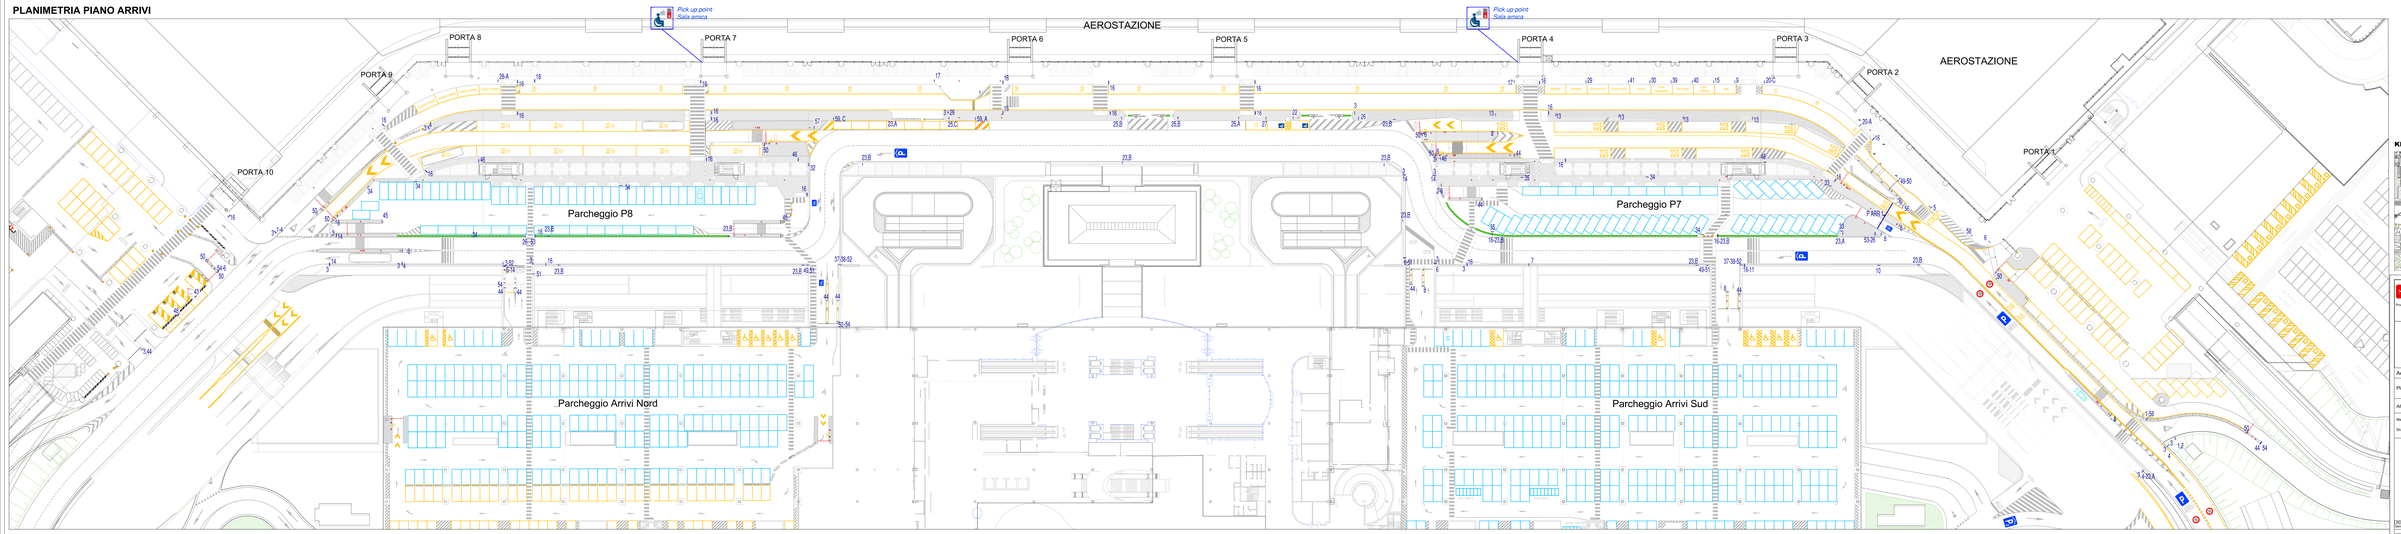

KEY PLAN

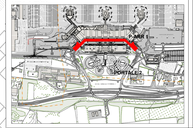

Progetto

Progettazione	ENAC					
		A				
		B				
		C				
		D				
		E				
Si Transport						
	V P 0 0 2	1	REV.	Data	Oggetto	Disegnato

Aeroporto Milano Malpensa

Planimetria allegata all'ordinanza

Allegato n.2

Malpensa Terminal 1 - Planimetria segnaletica piano Arrivi

Scala 1:250

S.E.A. Società per l'Esercizio degli Aeroporti
DIREZIONE AMMINISTRAZIONE E SVILUPPO
Dir. Patrimonio
Ing. Fabio Cerchiai - Dir. Sviluppo Infrastrutture Energia e Ambiente
Proc. Italfer Progettazione Infrastrutture & Sistemi

REDATTO: 2 CONTROLLATO: 1 APPROVATO: Ing. Paolo Biondi - PM Progettista

Data/Date: 2008

SEA - Società per l'Esercizio degli Aeroporti - Milano Malpensa - Sede Legale: Via Cipriano Facchinetti, 4 - 20148 Milano - Tel. 02 74851 - Fax 02 74852 - Capitale Sociale € 40.000.000 i.v. - C.F. e P.I. 10234360159 - R.E.A. 1524010