Malpensa Terminal 1 - Planimetria segnaletica piano Partenze

TERMINAL 1

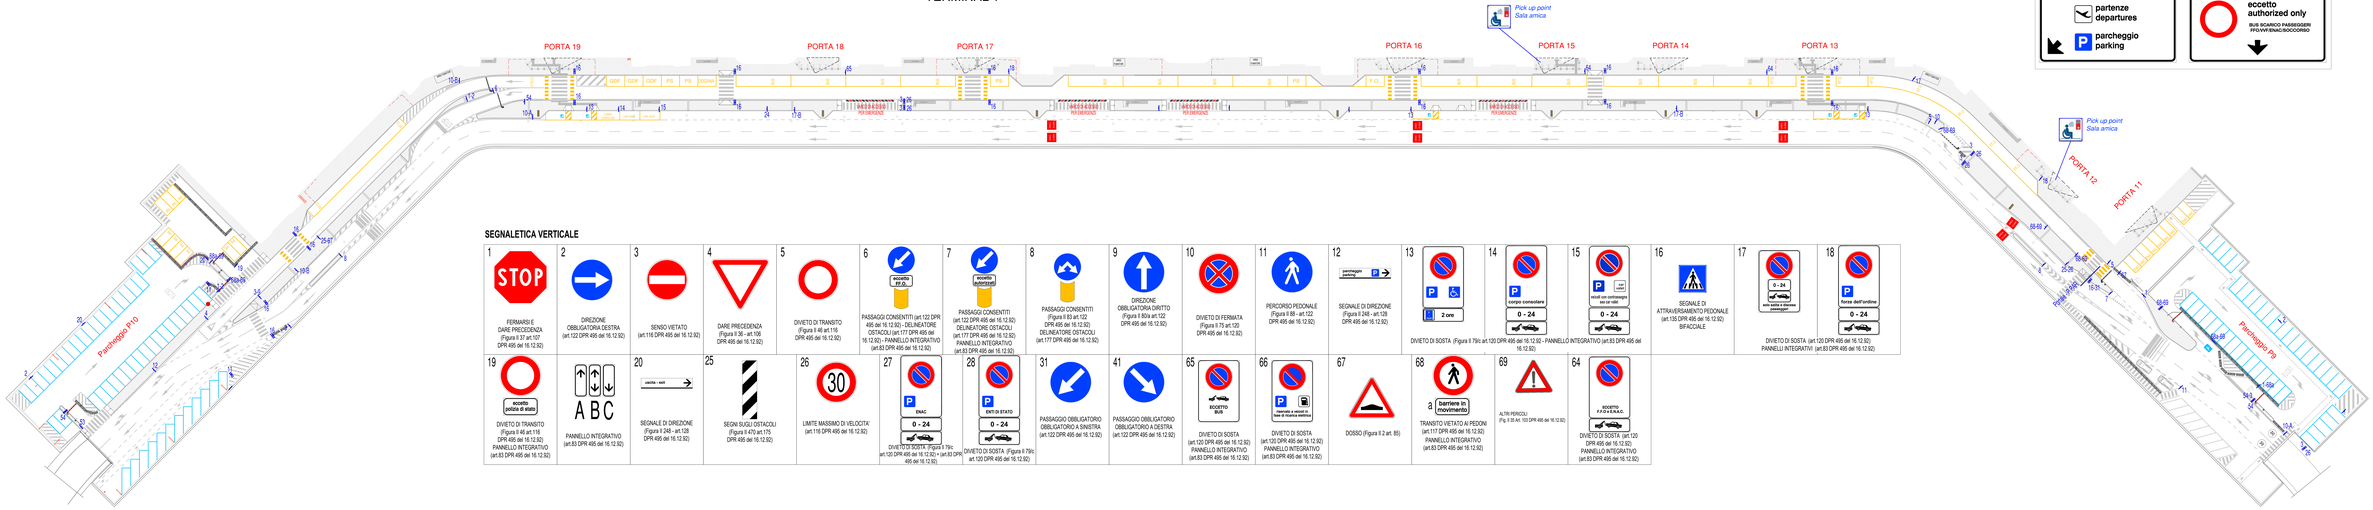

SEGNALETICA VERICALE

1	2	3	4	5	6	7	8	9	10	11	12	13	14	15	16	17	18						
STOP					eccetto FFA	eccetto autorizzati					parcheggio	P 2 ore	P corpo consolare 0 - 24	P carichi non contenenti oss car vietir 0 - 24		0 - 24 solo sosta a breve permanenza	P forza dell'ordine 0 - 24						
FERMARSI E DARE PRECEDENZA (Figura II 37 art.107 DPR 495 del 16.12.92)	DIREZIONE OBBLIGATORIA DESTRA (art.122 DPR 495 del 16.12.92)	SENSO VIETATO (art.116 DPR 495 del 16.12.92)	DARE PRECEDENZA (Figura II 36 - art.106 DPR 495 del 16.12.92)	DIVIETO DI TRANSITO (Figura II 46 art.116 DPR 495 del 16.12.92)	PASSAGGI CONSENTITI (art.122 DPR 495 del 16.12.92) - DELINEATORE OSTACOLI (art.177 DPR 495 del 16.12.92) - PANNELLO INTEGRATIVO (art.83 DPR 495 del 16.12.92)	PASSAGGI CONSENTITI (art.122 DPR 495 del 16.12.92) DELINEATORE OSTACOLI (art.177 DPR 495 del 16.12.92) PANNELLO INTEGRATIVO (art.83 DPR 495 del 16.12.92)	PASSAGGI CONSENTITI (Figura II 83 art.122 DPR 495 del 16.12.92) DELINEATORE OSTACOLI (art.177 DPR 495 del 16.12.92)	DIREZIONE OBBLIGATORIA DRITTO (Figura II 80/a art.122 DPR 495 del 16.12.92)	DIVIETO DI FERMATA (Figura II 79 art.120 DPR 495 del 16.12.92)	PERCORSO PEDONALE (Figura II 88 - art.122 DPR 495 del 16.12.92)	SEGNALE DI DIREZIONE (Figura II 248 - art.128 DPR 495 del 16.12.92)	DIVIETO DI SOSTA (Figura II 79/a art.120 DPR 495 del 16.12.92 - PANNELLO INTEGRATIVO (art.83 DPR 495 del 16.12.92)			SEGNALE DI ATTRAVERSAMENTO PEDONALE (art.135 DPR 495 del 16.12.92) BIFACCIALE	DIVIETO DI SOSTA (art.120 DPR 495 del 16.12.92) PANNELLI INTEGRATIVI (art.83 DPR 495 del 16.12.92)					
19	20	25	26	27	28	31	41	65	66	67	68	69	64										
eccetto polizia di stato	uscita - exit			P EMAC 0 - 24	P ENTI DI STATO 0 - 24			eccetto BUS	P riservato a veicoli in fase di marcia arretrata		a barriere in movimento		eccetto F.V.O e S.A.C.										
DIVIETO DI TRANSITO (Figura II 46 art.116 DPR 495 del 16.12.92) PANNELLO INTEGRATIVO (art.83 DPR 495 del 16.12.92)	PANNELLO INTEGRATIVO (art.83 DPR 495 del 16.12.92)	SEGNALE DI DIREZIONE (Figura II 248 - art.128 DPR 495 del 16.12.92)	SEGNI SUGLI OSTACOLI (Figura II 470 art.175 DPR 495 del 16.12.92)	LIMITE MASSIMO DI VELOCITA' (art.116 DPR 495 del 16.12.92)	DIVIETO DI SOSTA (Figura II 79/a art.120 DPR 495 del 16.12.92) + (art.83 DPR 495 del 16.12.92)	DIVIETO DI SOSTA (Figura II 79/c art.120 DPR 495 del 16.12.92)	PASSAGGIO OBBLIGATORIO OBBLIGATORIO A SINISTRA (art.122 DPR 495 del 16.12.92)	PASSAGGIO OBBLIGATORIO OBBLIGATORIO A DESTRA (art.122 DPR 495 del 16.12.92)	DIVIETO DI SOSTA (art.120 DPR 495 del 16.12.92) PANNELLO INTEGRATIVO (art.83 DPR 495 del 16.12.92)	DIVIETO DI SOSTA (art.120 DPR 495 del 16.12.92) PANNELLO INTEGRATIVO (art.83 DPR 495 del 16.12.92)	DOSSO (Figura II 2 art. 85)	TRANSITO VIETATO AI PEDONI (art.117 DPR 495 del 16.12.92) PANNELLO INTEGRATIVO (art.83 DPR 495 del 16.12.92)	ALTRI PERICOLI (Fig II 35 Art. 120 DPR 495 del 16.12.92)	DIVIETO DI SOSTA (art.120 DPR 495 del 16.12.92) PANNELLO INTEGRATIVO (art.83 DPR 495 del 16.12.92)										

KEY PLAN

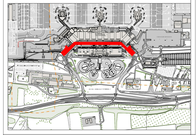

SEA	Progetto						
	Il Direttore Tecnico	Nome	Firma	Firma/data			
	Coord.						
Progettazione	ENAC						
	Il Responsabile						
	V	P	0	0	3	1	REV. Data Oggetto Disegnato

Aeroporto Milano Malpensa

Planimetria allegata all'ordinanza

Allegato n.3

Malpensa Terminal 1 - Planimetria segnaletica piano Partenze

Scale 1:250

S.E.A. - Società p.a. Esercizi Aeroportuali
DIREZIONE INFRASTRUTTURE E SVILUPPO
Ref. Infrastructure Development
Responsabile Infrastrutture Design e
Post Holder Progettazione Infrastrutture e Sistemi

REDATTO: | CONTROLLATO: | APPROVATO: Ing. Paolo Maiolo - PM Progettazione
Formato: ISO8 | Z: name | x: name | y: name | ref: name | xref: name | ...

297 x 420 M - 1:1 A.M. & Assoc.