Malpensa Terminal 1 - Area a permanenza limitata piano stazione ferroviaria

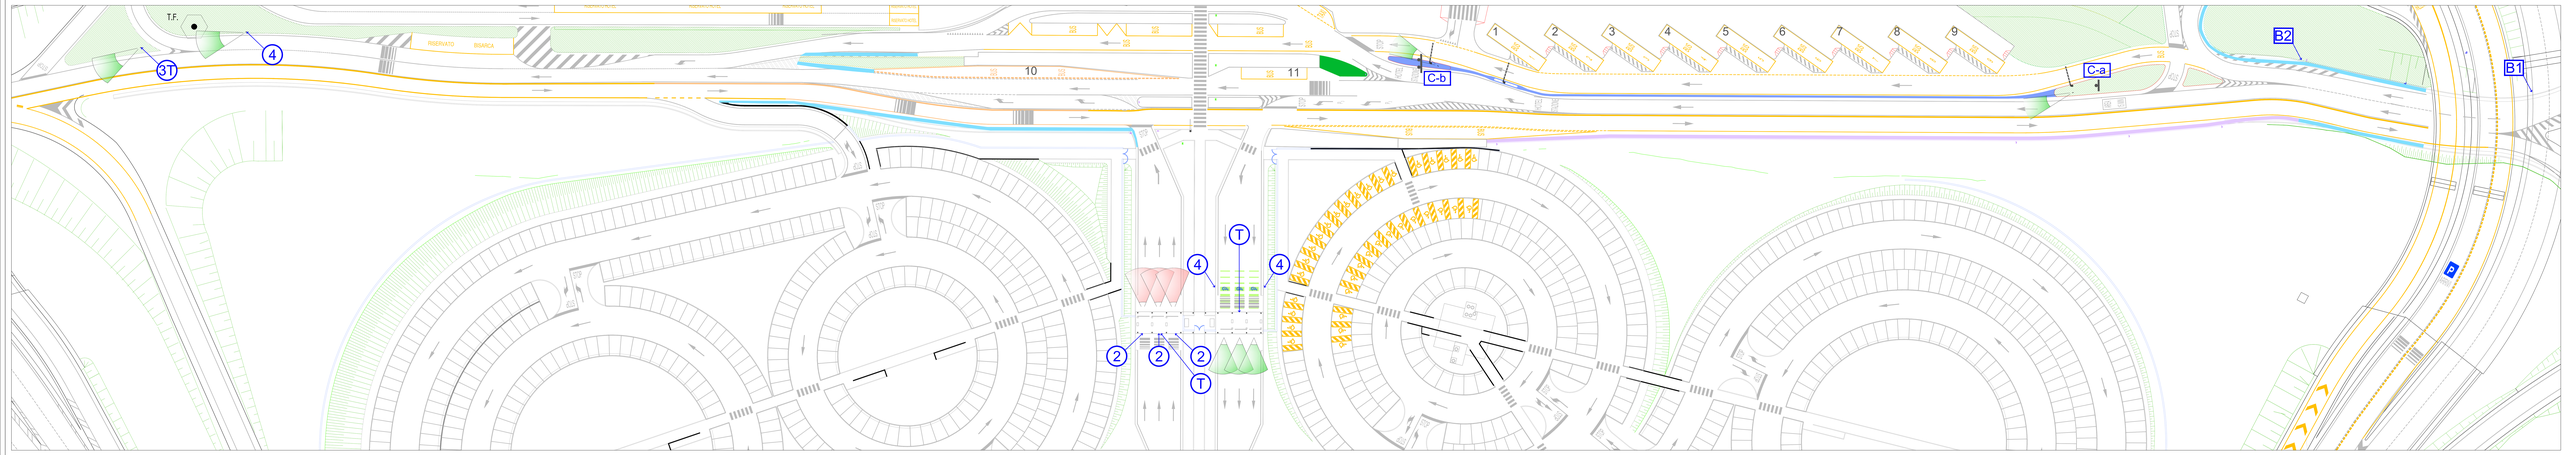

SEGNALETICA VERTICALE

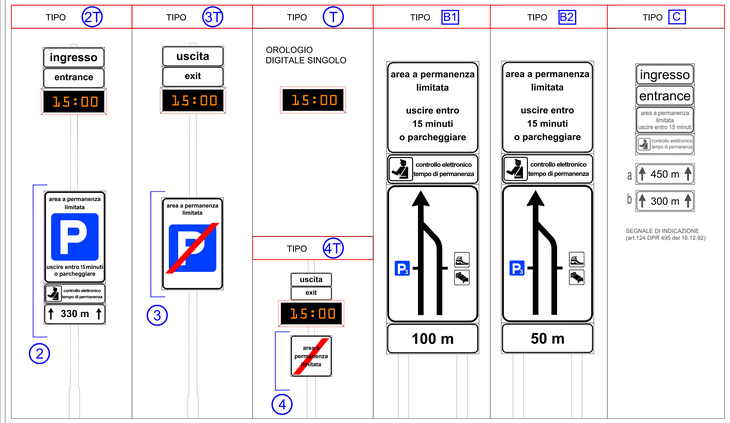

NUMERAZIONE E UTILIZZO STALLI BUS

N. stallo	Operatore	Linea	Utilizzo dello stallo
1	Airpullman, Autostradale, Caronte, Terravision	Milano Centrale	Rotazione
2	Airpullman, Autostradale, Caronte, Terravision	Milano Centrale	Rotazione
3	Airpullman, Autostradale, Caronte, Terravision	Milano Centrale	Rotazione
4	Airpullman, Autostradale, Caronte, Terravision	Milano Centrale	Rotazione
5	Arriva/Airpullman	Bergamo, Torino	Utilizzo esclusivo
6	Comazzi, Volpi, SAF, STN	Domodossola, Genova, Lago Maggiore, Novara	Utilizzo condiviso
7	Flixbus	Varie località	Utilizzo esclusivo
8	Flibco	Torino, Como	Utilizzo esclusivo
9			Non assegnato - utilizzato solo da autorizzati
10			Non assegnato - utilizzato solo da autorizzati
11	SACO (Airpullman)	Gallarate-MXP-Castelnovate Somma L.-Maddalena-Casenuove-MXP-Castelnovate	

KEY PLAN

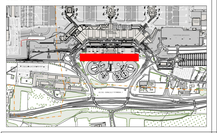

SEA Progettazione

Progetto n. DI PROGETTO: | Scala: 1:250 | Dimensione:
Codice: ENAC
n. Elaborato: V P 0 0 5 | 1 | rev. 0 | REV. | Data | Oggetto | Disegnato

Aeroporto Milano Malpensa

Planimetria allegata all'ordinanza

Allegato n.5

Malpensa Terminal 1 - Area a permanenza limitata L.33/12 del 22 marzo 2012 piano stazione ferroviaria

Scala 1:250

REDATTO: Gennaio 2026 | CONTROLLATO | APPROVATO: Ing. Paolo Bonelli - PA Progettazione

SEA S.p.A. - Società per l'Esercizio dell'Aeroporto Milano Linate e Milano Malpensa - P.I. 12878470157