Malpensa Terminal 1 - Area a permanenza limitata piano Arrivi

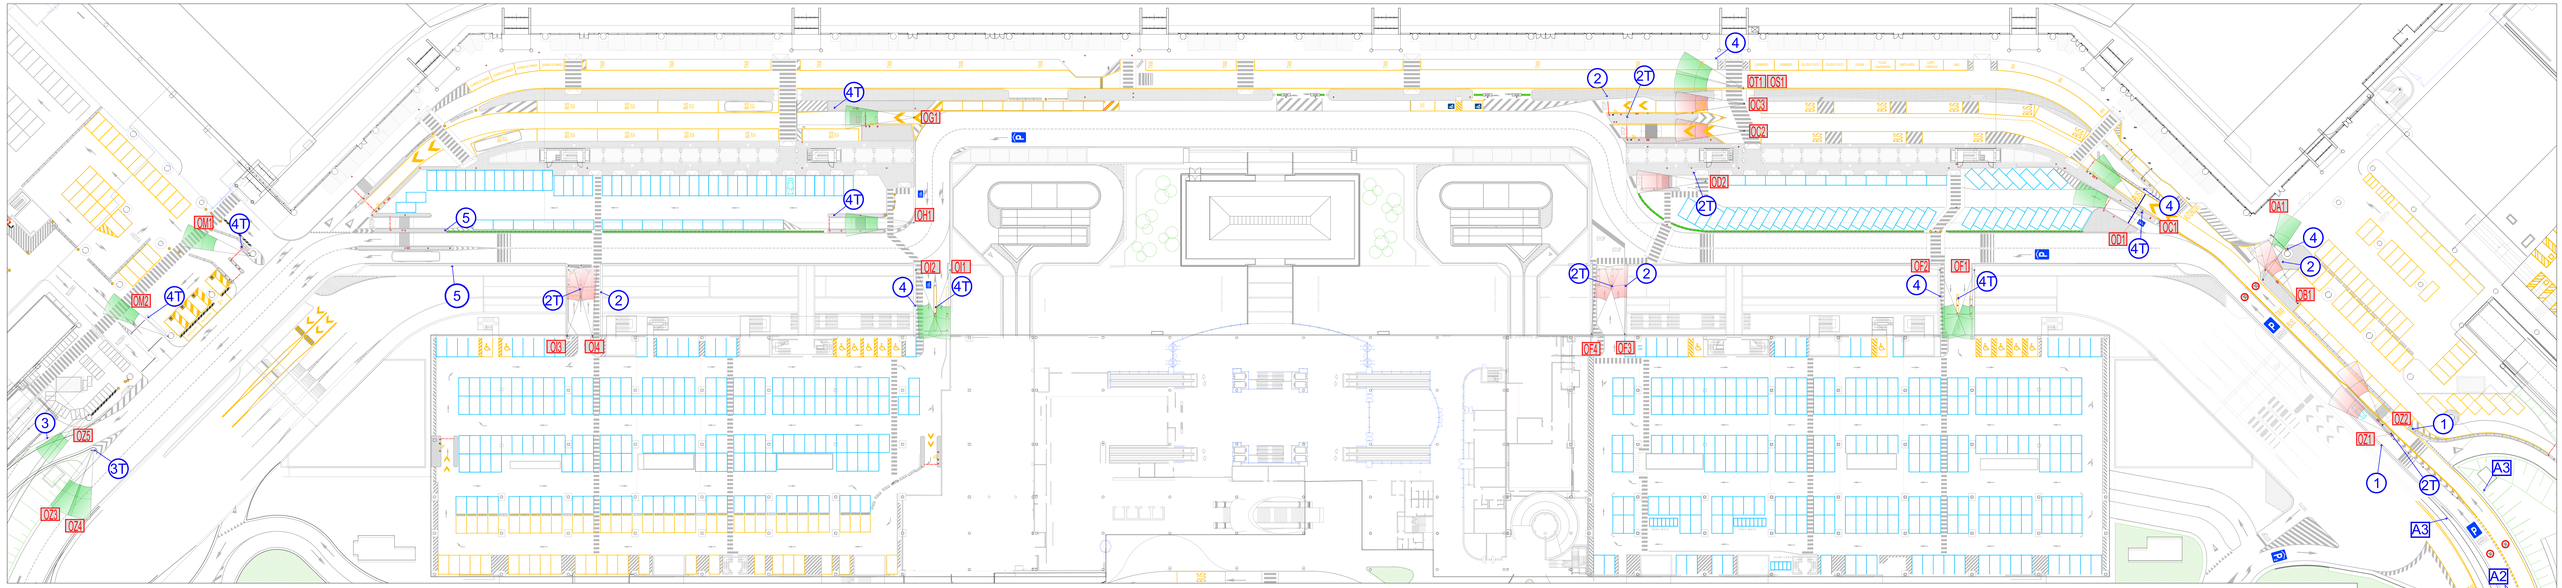

SEGNALETICA VERTICALE

TIPO 1T

TIPO 2T

TIPO 3T

TIPO T

OROLOGIO
DIGITALE SINGOLO

TIPO 4T

TIPO 5

TIPO A1

TIPO A2

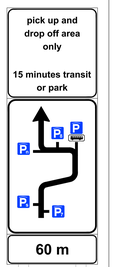

TIPO A3

KEY PLAN

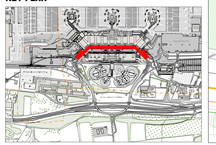

Aeroporto Milano Malpensa

Planimetria allegata all'ordinanza

Allegato n.6

Malpensa Terminal 1 - Area a permanenza limitata L.33/12 del 22 marzo 2012 piano Arrivi

Scala 1:250

Gennaio 2026