
Toscana Aeroporti - 27/10/2026 -
PROT PH Progettazione -
0004127/2026

ENAC-PROT-28/10/2026-0171542-A - Allegato Utente 1 (A01)

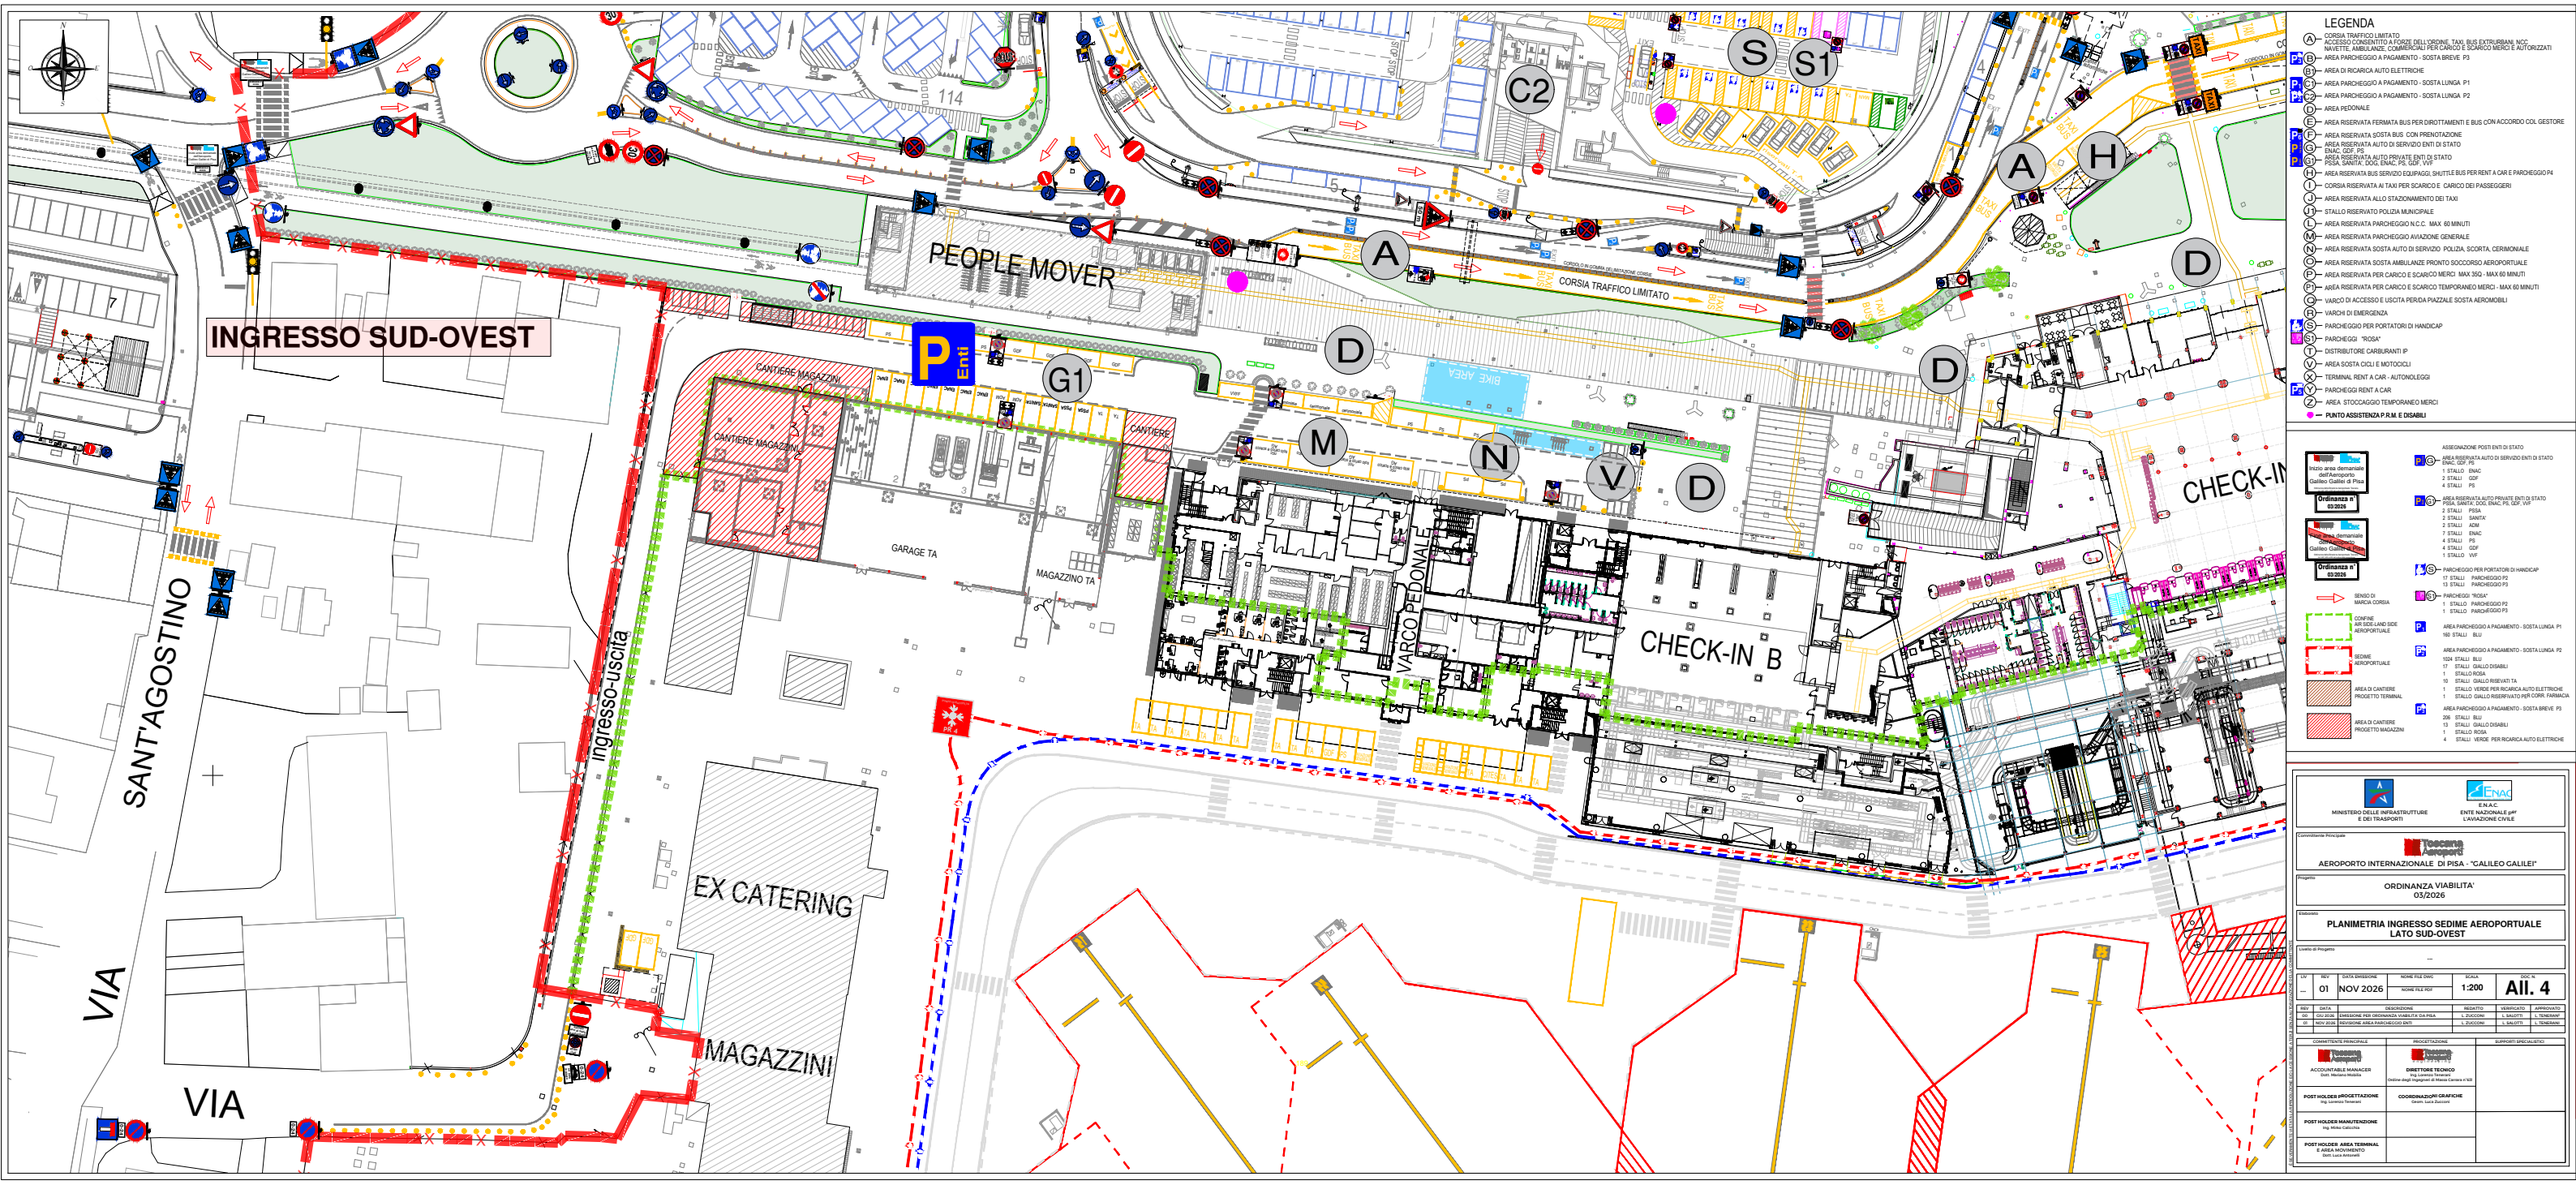

- (A) CORSIA TRAFFICO LIMITATO ACCESSO CONSENTITO A FORZE DELL'ORDINE, TAXI, BUS EXTRURBANI, NCC NAVETTE, AMBULANZE, COMMERCIALI PER CARICO E SCARICO MERCI E AUTORIZZATI
- (B) AREA PARCHEGGIO A PAGAMENTO - SOSTA BREVE P3
- (B1) AREA DI RICARICA AUTO ELETTRICHE
- (P1) AREA PARCHEGGIO A PAGAMENTO - SOSTA LUNGA P1
- (P2) AREA PARCHEGGIO A PAGAMENTO - SOSTA LUNGA P2
- (D) AREA PEDONALE
- (E) AREA RISERVATA FERMATA BUS PER DIROTTAMENTI E BUS CON ACCORDO COL GESTORE
- (F) AREA RISERVATA SOSTA BUS CON PRENOTAZIONE
- (G) AREA RISERVATA AUTO DI SERVIZIO ENTI DI STATO ENAC, GDF, PS
- (G1) AREA RISERVATA AUTO PRIVATE ENTI DI STATO PISA, SANITA', DOG, ENAC, PS, GDF, VVF
- (H) AREA RISERVATA BUS SERVIZIO EQUIPAGGI, SHUTTLE BUS PER RENT A CAR E PARCHEGGIO P4
- (I) CORSIA RISERVATA AI TAXI PER SCARICO E CARICO DEI PASSEGGERI
- (O) AREA RISERVATA ALLO STAZIONAMENTO DEI TAXI
- (U) STALLO RISERVATO POLIZIA MUNICIPALE
- (L) AREA RISERVATA PARCHEGGIO N.C.C. MAX 60 MINUTI
- (M) AREA RISERVATA PARCHEGGIO AVIAZIONE GENERALE
- (N) AREA RISERVATA SOSTA AUTO DI SERVIZIO POLIZIA, SCORTA, CERIMONIALE
- (C) AREA RISERVATA SOSTA AMBULANZE PRONTO SOCCORSO AEROPORTUALE
- (P) AREA RISERVATA PER CARICO E SCARICO MERCI MAX 350 - MAX 60 MINUTI
- (P1) AREA RISERVATA PER CARICO E SCARICO TEMPORANEO MERCI - MAX 60 MINUTI
- (S) VARCHI DI ACCESSO E USCITA PERSONALE PIAZZALE SOSTA AEROMOBILI
- (R) VARCHI DI EMERGENZA
- (S) PARCHEGGIO PER PORTATORI DI HANDICAP
- (S) PARCHEGGI "ROSA"
- (T) DISTRIBUTORE CARBURANTI IP
- (V) AREA SOSTA CICLI E MOTOCICLI
- (X) TERMINAL RENT A CAR - AUTONOLEGGI
- (Y) PARCHEGGI RENT A CAR
- (Z) AREA STOCCAGGIO TEMPORANEO MERCI
- PUNTO ASSISTENZA P.R.M. E DISABILI

MINISTERO DELLE INFRASTRUTTURE E DEI TRASPORTI

ENAC ENTE NAZIONALE per L'AVIAZIONE CIVILE

Committente Principale: Toscana Aeroporti

AEROPORTO INTERNAZIONALE DI PISA - "GALILEO GALILEI"

Progetto: ORDINANZA VIABILITA' 03/2026

Elaborato: **PLANIMETRIA INGRESSO SEDIME AEROPORTUALE LATO SUD-OVEST**

Livello di Progetto: --

LIV	REV	DATA EMISSIONE	NOME FILE DWG	SCALA	ALL.
--	01	NOV 2026	NOME FILE PDF	1:200	All. 4

REV	DATA	DESCRIZIONE	REDATTO	VERIFICATO	APPROVATO
00	OU 2026	EMISSIONE PER ORDINANZA VIABILITA' DA PISA	L.ZUCCONI	L.SALVETTI	L.TEMERARIO
01	NOV 2026	REVISIONE AREA PARCHEGGIO BARI	L.ZUCCONI	L.SALVETTI	L.TEMERARIO

COMMITTENTE PRINCIPALE	PROGETTAZIONE	SUPPORTI SPECIALISTICI
ACCOUNTABLE MANAGER Dott. Luca Lanucara	DIRETTORE TECNICO Ing. Lorenzo Tenerani Ordine degli Ingegneri di Massa Carrara n°321	
POST HOLDER PROGETTAZIONE Ing. Lorenzo Tenerani	COORDINAZIONI GRAFICHE Geom. Luca Zucconi	
POST HOLDER MANUTENZIONE Ing. Mirko Calicchia		
POST HOLDER AREA TERMINAL E AREA MOVIMENTO Dott. Luca Antonelli		