NUMERAZIONE E UTILIZZO STALLI BUS DI LINEA

N. stallo	Operatore	Tratta	Modalità di utilizzo/assegnazione
11	Flixbus	Varie destinazioni	Utilizzo esclusivo
12		Servizio navetta SEA T1-T2	

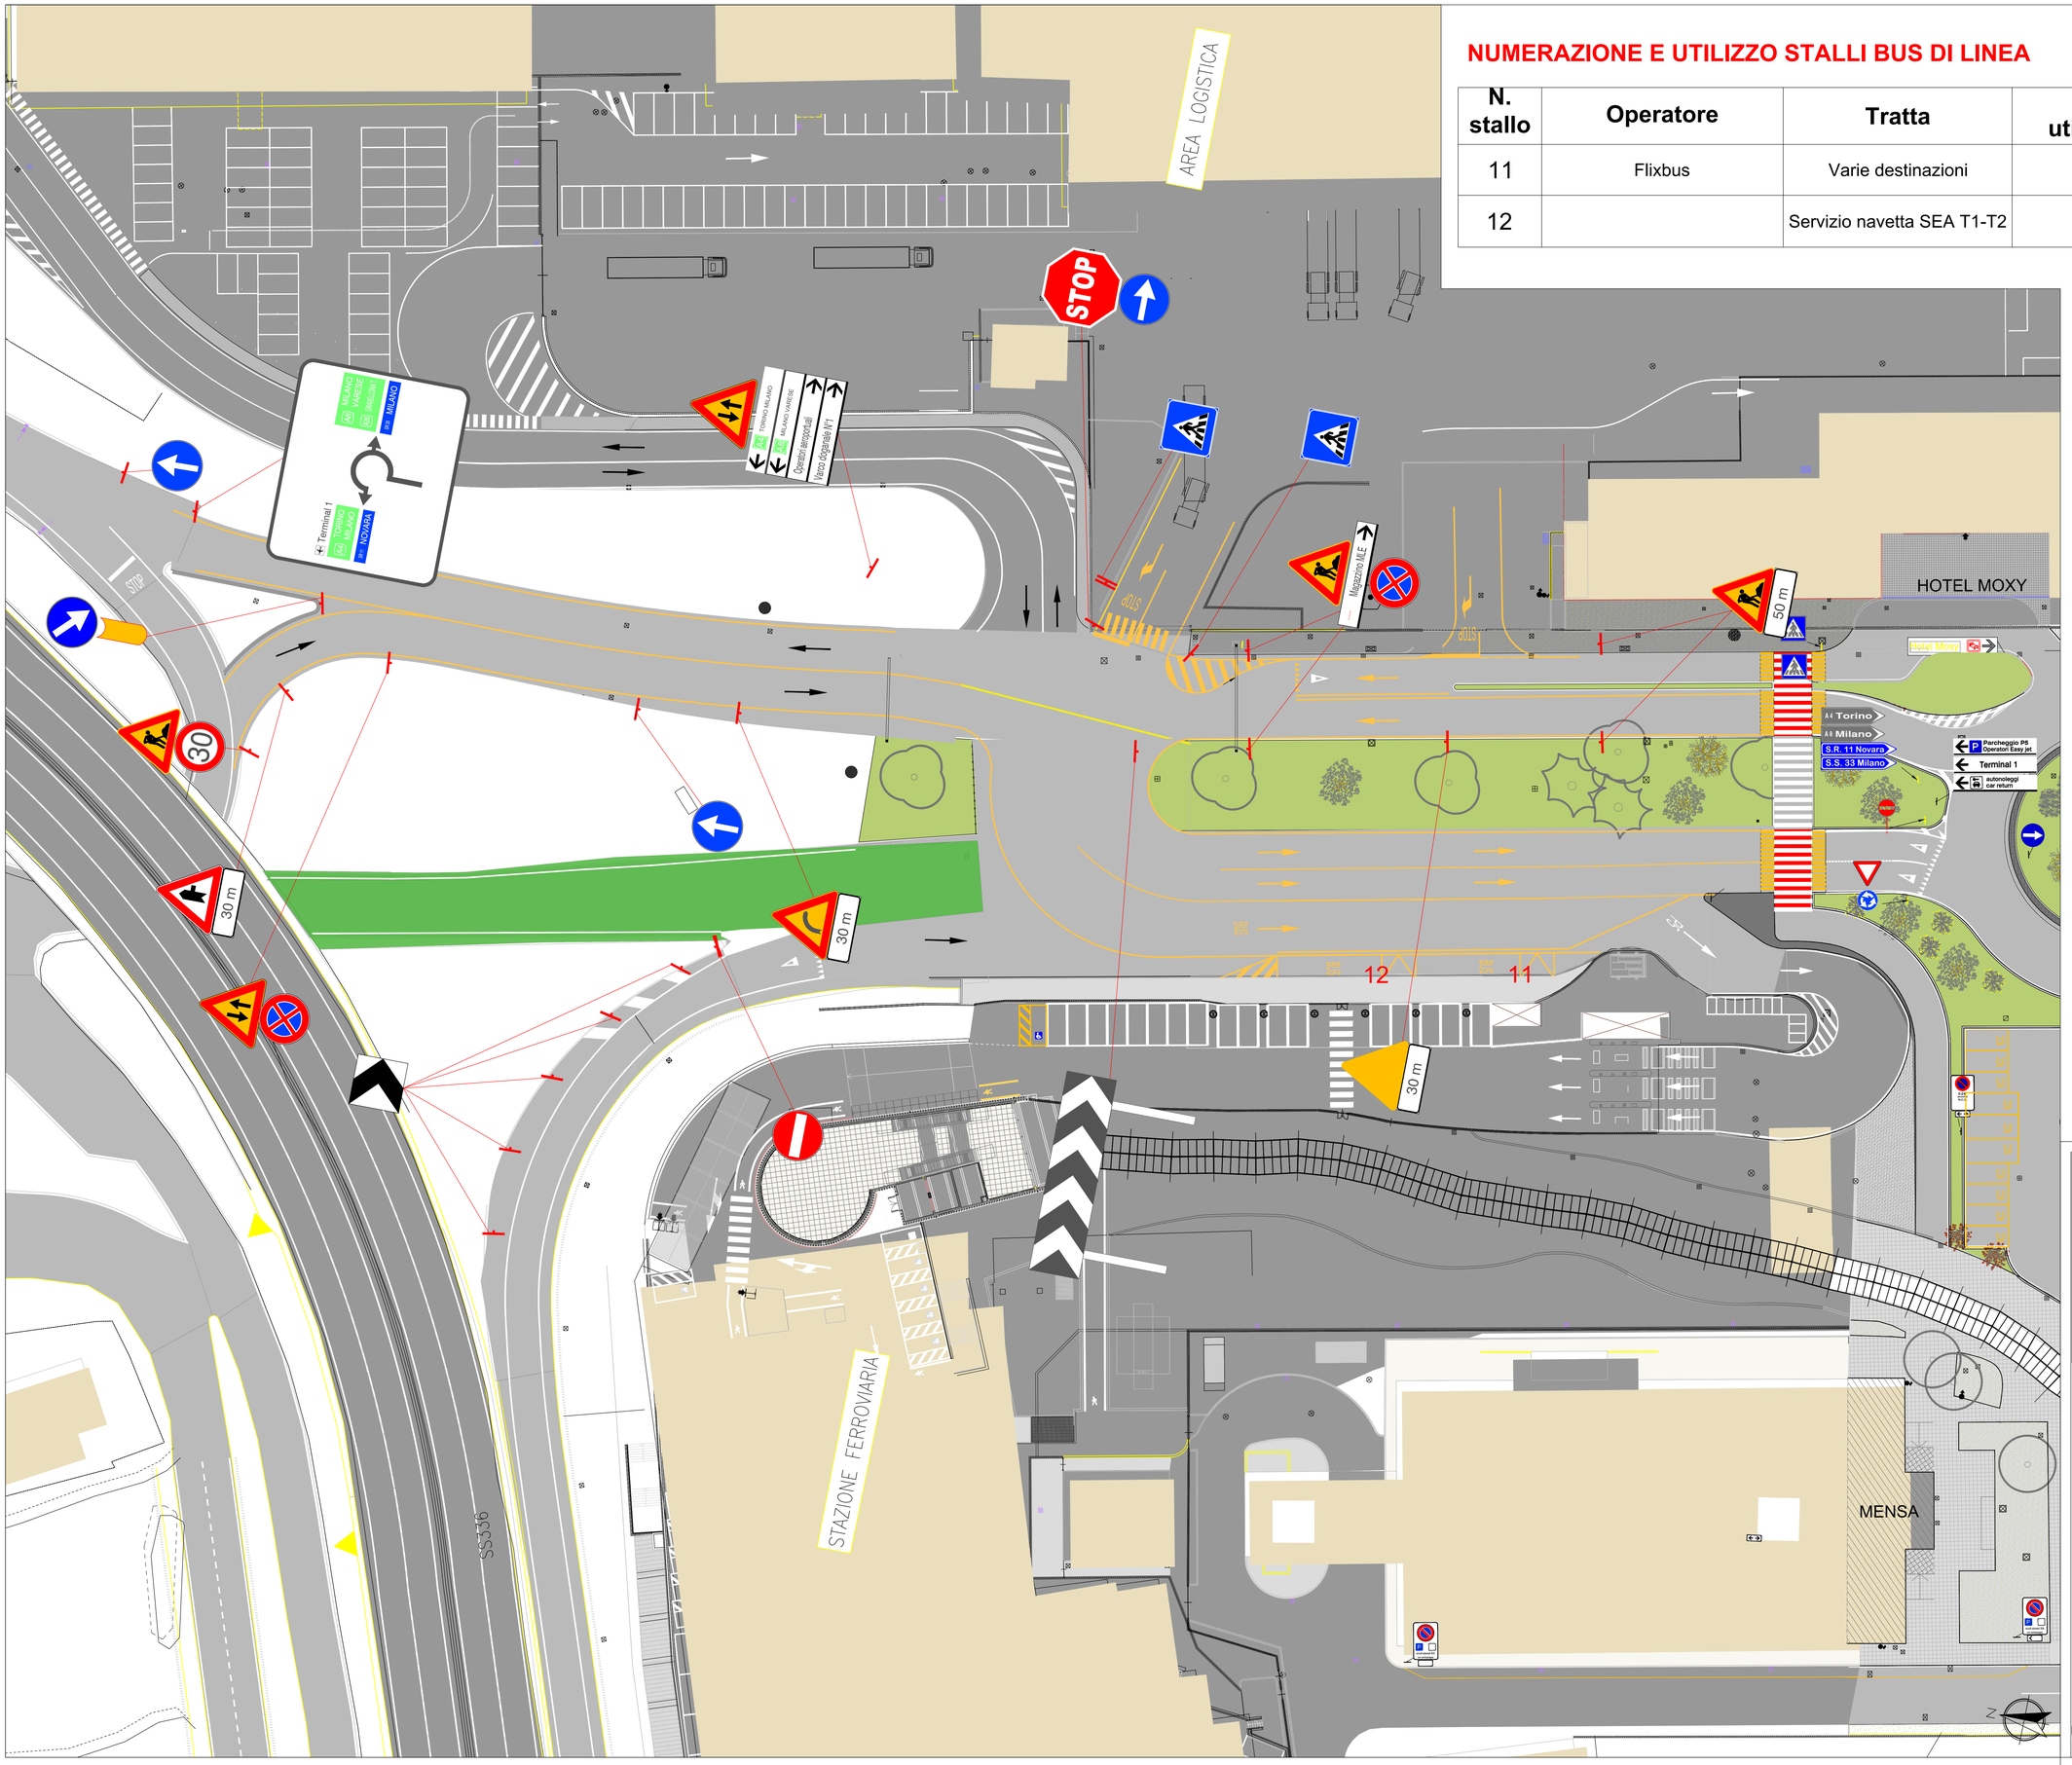

LEGENDA

Fase 3 - Ripristini

Circolazione veicolare

FERROVIENORD S.p.A
Il Responsabile del Procedimento
Ing. Roberto Riva

Firmato da:
ROBERTO RIVA
Data:
30/09/2026
10:39:00
CEST

SEA Progettazione

Progetto							
N. DI PROGETTO:			Scala: varie		Dimensione: (A0 = 2)		
Codice:			5				...
ENAC			4				...
			3				...
N. Elaborato		rev.	2				...
V P 0 0 9		0	1				...
			REV.	Data	Oggetto		Disegnato

Aeroporto Milano Malpensa

Planimetria allegata all'ordinanza

Allegato n. 9.2

Malpensa Terminal 2 - Planimetria viabilità stazione ferroviaria
Scala: 1:500

S.E.A. - Società p.a. Esercizi Aeroportuali
DIREZIONE INFRASTRUCTURES DEVELOPMENT
Ing. Paolo Morelli
Responsabile Infrastructures Design e
Post Holder Progettazione Infrastrutture e Sistemi

REDATTO:	CONTROLLATO:	APPROVATO: Ing. Paolo Morelli - PH Progettazione
Settembre 2026		

E' vietata la riproduzione e la cessione a terzi senza autorizzazione S.E.A.