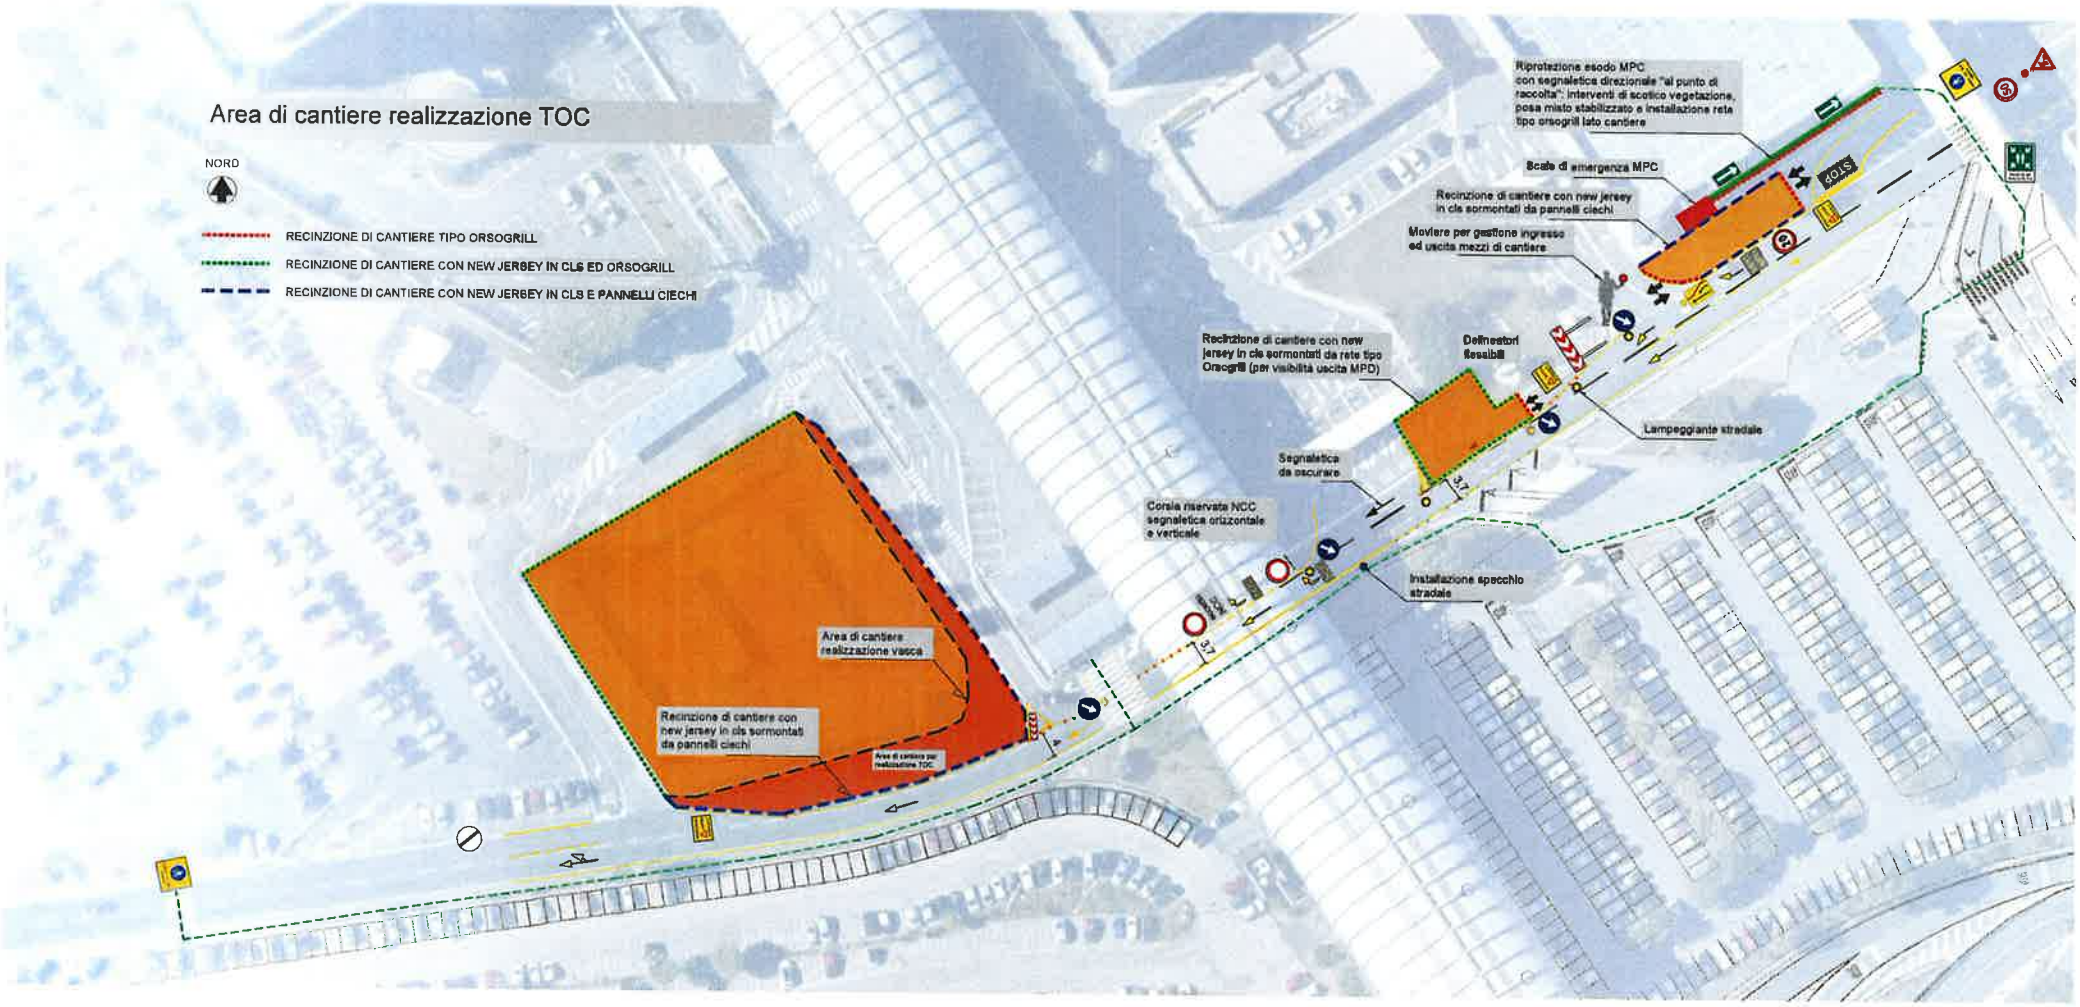

Area di cantiere realizzazione TOC
NORD
RECINZIONE DI CANTIERE TIPO ORSOGRILL
RECINZIONE DI CANTIERE CON NEW JERSEY IN CLS ED ORSOGRILL
RECINZIONE DI CANTIERE CON NEW JERSEY IN CLS E PANNELLI CIECHI
Riprotezione esodo MPC con segnaletica direzionale "al punto di raccolta"; interventi di scotico vegetazione, posa misto stabilizzato e installazione rete tipo orsogrill lato cantiere
Scale di emergenza MPC
Recinzione di cantiere con new jersey in cls sormontati da pannelli ciechi
Moviere per gestione ingresso ed uscita mezzi di cantiere
Recinzione di cantiere con new jersey in cls sormontati da rete tipo Orsogrill (per visibilità uscita MPD)
Delineatori flessibili
Lampeggiante stradale
Segnaletica da oscurare
Corsia riservata NCC segnaletica orizzontale e verticale
Installazione specchio stradale
Area di cantiere realizzazione vasca
Recinzione di cantiere con new jersey in cls sormontati da pannelli ciechi
Area di cantiere per realizzazione TOC
3.7
4
40 km/h