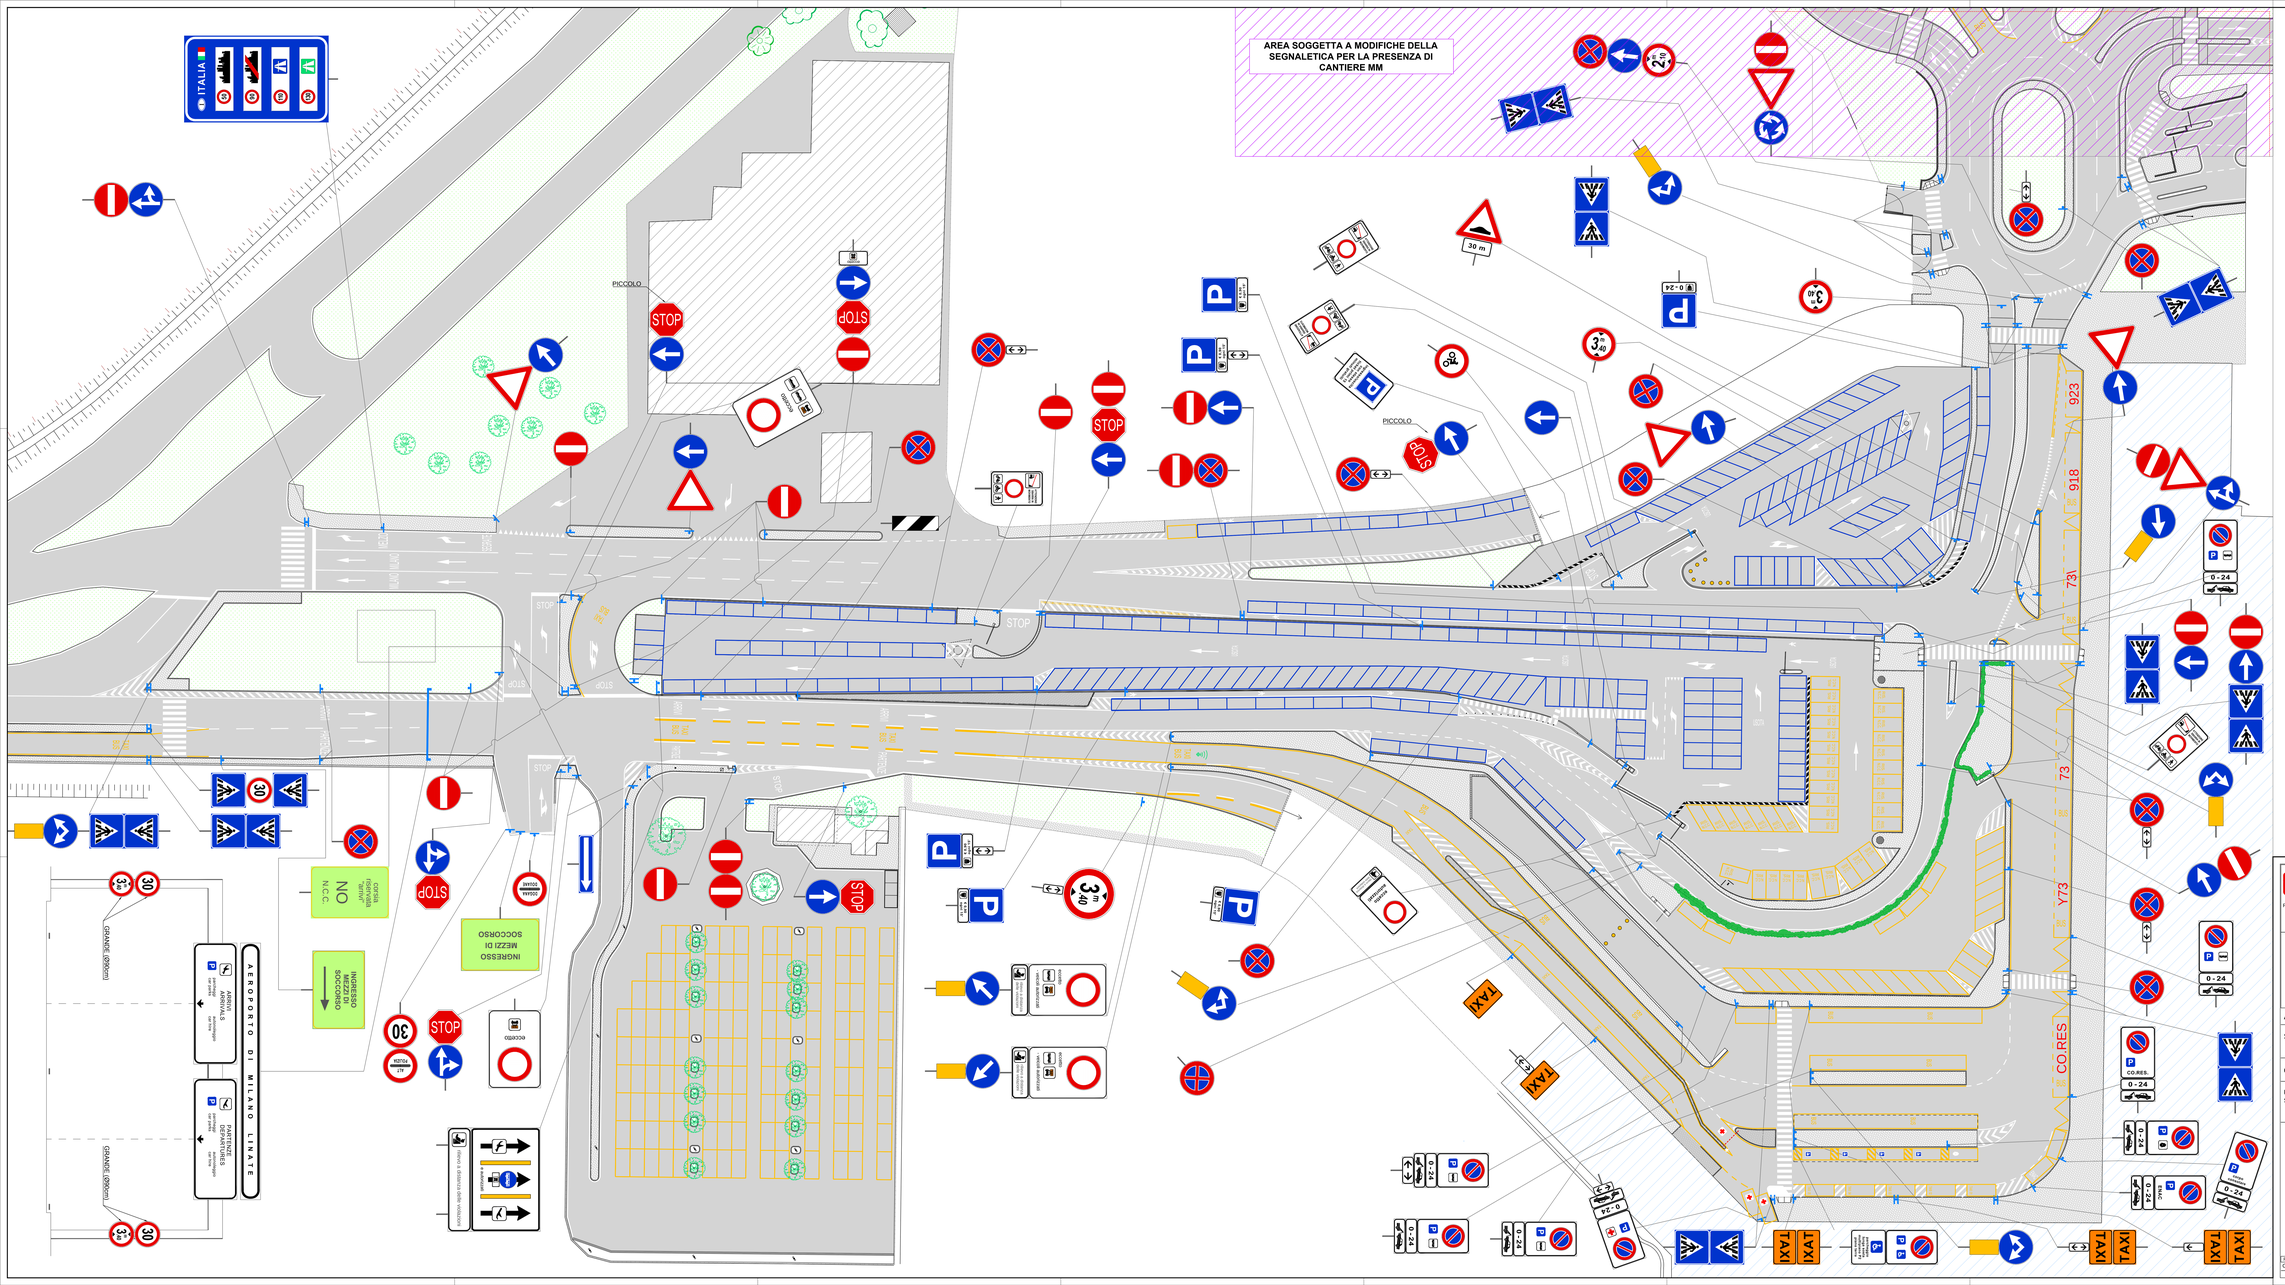

SCHEMA VIABILISTICO:

Viabilità libera

Corsie riservate (Taxi, Bus e autorizzati)

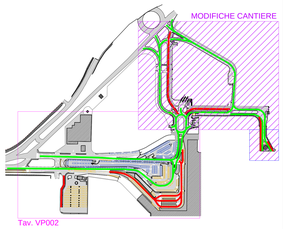

SEA Progettazione	Progetto						
	N. DI PROGETTO :		Scala: 1:250		Dimensione: 1785x891		
	Codice:		5				
	ENAC		4				
			3				
	N. Elaborato	rev.	2	28/06/2015	Repar. richieste Dott.ssa Piccirilli ENAC		GP
	V P 0 0 2	2	1	09/04/2015	MultiCorsia - Bus in area ex car-sharing		GP
			REV.	Data	Oggetto		Disegnato

Aeroporto Milano Linate

SEGNALETICA PIANO ARRIVI

ORDINANZA ENAC N° ..... DEL .....

Planimetria viabilità piano arrivi
Scala 1:250

FIRME	
U.O.Accessibi.e Prog.Spec.	
U.O.Parcheggi	
P.H.Progettazione	
P.H.Manutenzione	
P.H.Area mov. e Terminal	
Direttore Aeroporto	

REDATTO	CONTROLLATO	APPROVATO
Giugno 2015		

L' utilizzo, la riproduzione o la cessione a terzi senza autorizzazione SEA.