


AREA SOGGETTA A MODIFICHE DELLA  
SEGNALETICA PER LA PRESENZA DI  
CANTIERE MM

SCHEMA VIABILISTICO:  
— Viabilità libera  
— Corsie riservate (Taxi, Bus e autorizzati)

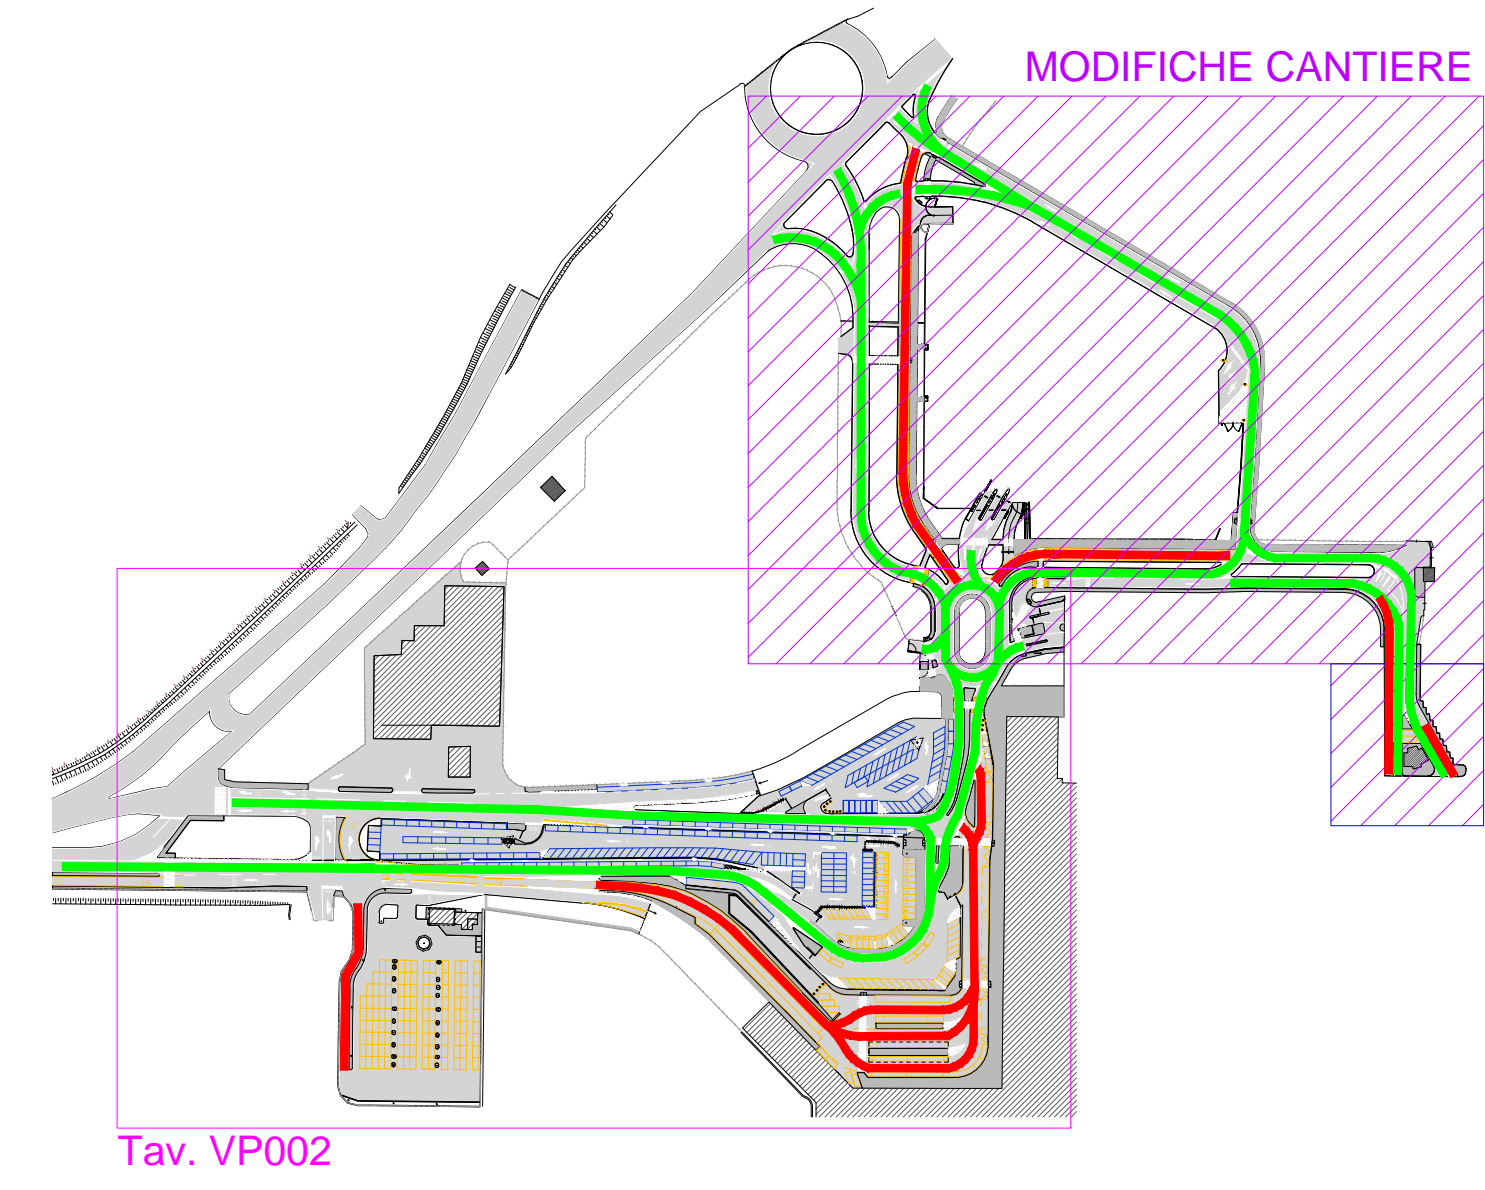

SIA	Progetto		Scala: f.s.	Dimensione:
	N. DI PROGETTO: -	5		
	Codice: ENAC	4		
	N. Elaborato	3		
	rev. 2			
	1			
	3	REV.	Data	Oggetto
				Disegnato

Aeroporto Milano Linate

ORDINANZA ENAC N° 1/17 DEL 20/02/2017

Planimetria viabilità piano arrivi  
Scala F.S.

FIRME	
U.O.Real Estate	
U.O.Security	
U.O.Parceggi	
P.H.Progettazione	
P.H.Mantenzione	
P.H.Area mov. e Terminal	
Direttore Aeroporto	

REDATTO: Febbraio 2017      CONTROLLATO:      APPROVATO:

E' vietata la riproduzione e la cessione a terzi senza autorizzazione S.E.A.