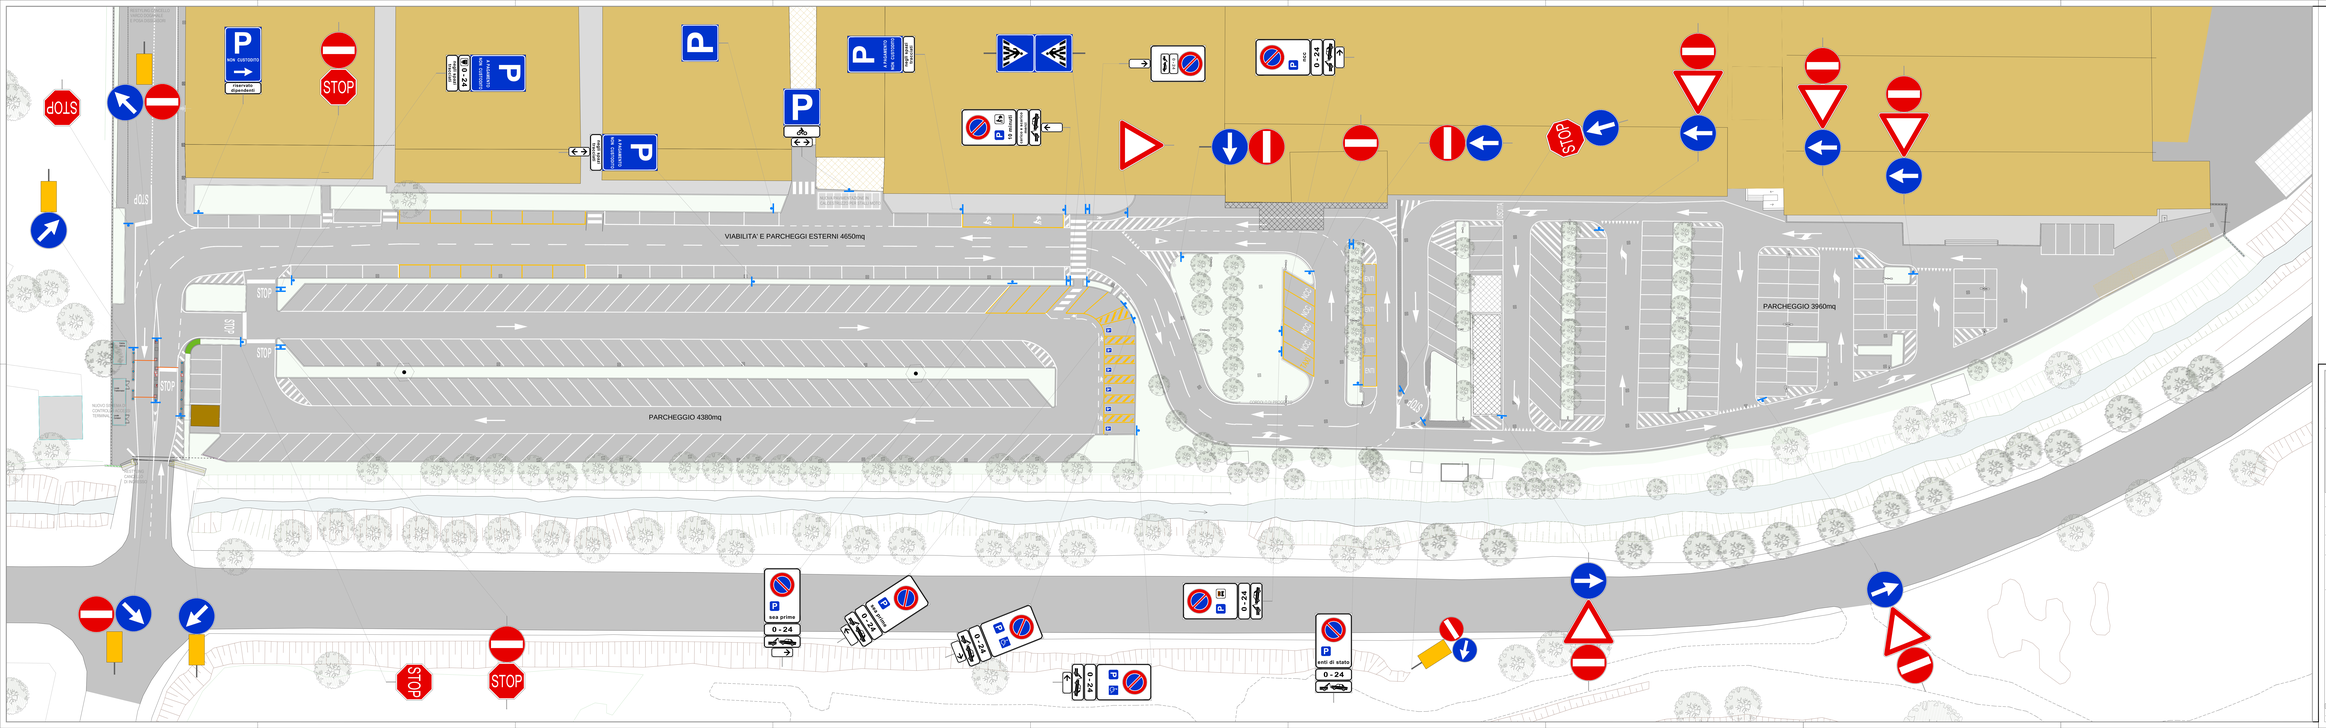

Progettazione	Progetto						
	N. DI PROGETTO :		Scala: 1:250	Dimensione			
	Codice		1				
	ENAC		2				
			3				
	N. Elaborato	rev.	2				
	V P 0 0 3	0	1				
			REV.	Data	Oggetto	Disegnato	

Aeroporto Milano Linate

ORDINANZA ENAC N° 1/17 DEL 20/02/2017

Planimetria viabilità SEA Prime

FIRME	
U.O.Real Estate	
U.O.Security	
U.O.Parcheggi	
P.H.Progettazione	
P.H.Manutenzione	
P.H.Area mov. e Terminal	
Direttore Aeroporto	

REDATTO	CONTROLLATO	APPROVATO

L' utilizzo, la riproduzione o la copiatura o terzi senza autorizzazione S.E.A.

SEA - Linate SM - Inv. D.Lgs 30 giugno 2003