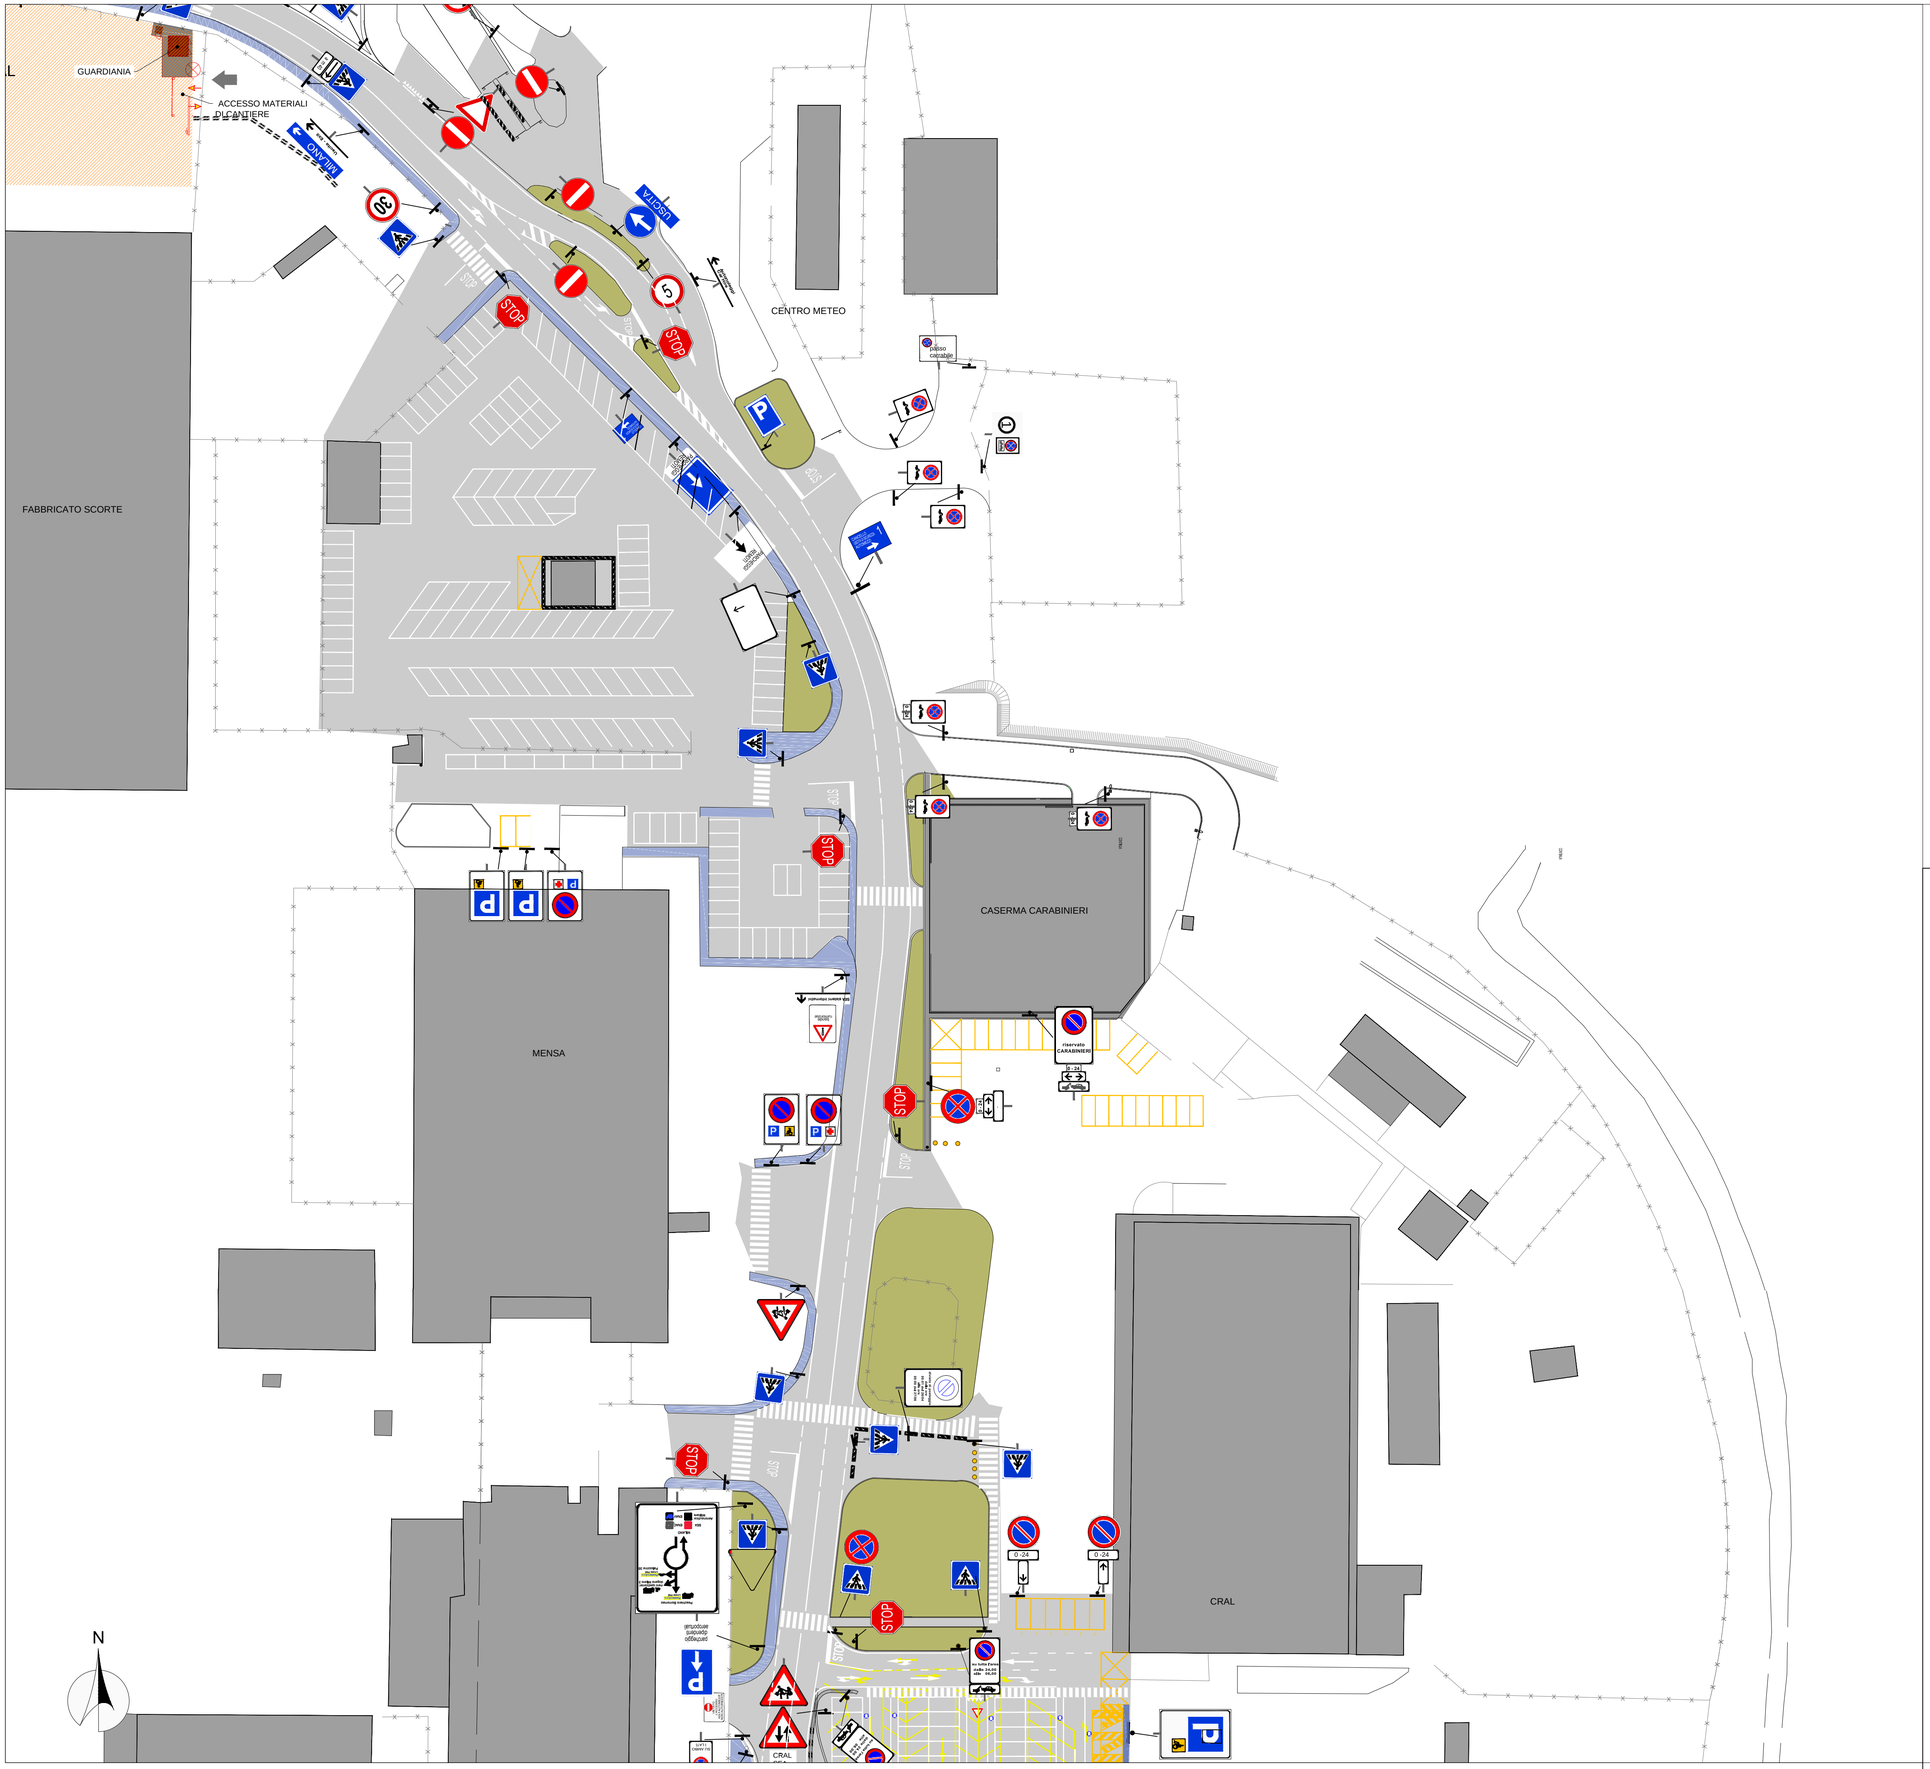

SEA Progettazione	Progetto								
	N. DI PROGETTO: -					Scala: 1:250		Dimensione:	
	Codice:					5			
	ENAC					4			
						3			
	N. Elaborato				rev.	2			
	V	P	0	0	5	0	1		
						REV.	Data	Oggetto	Disegnato

Aeroporto Milano Linate

ORDINANZA ENAC N° 4 / 2019

Planimetria viabilità sedime aeroportuale land side
Scala 1:500

FIRME	
U.O.Real Estate	
U.O.Security	
U.O.Parcheggi	
P.H.Progettazione	
P.H.Manutenzione	
P.H.Area mov. e Terminal	
Direttore Aeroporto	

REDATTO:	CONTROLLATO:	APPROVATO:
Ottobre 2019		

E' vietata la riproduzione e la cessione a terzi senza autorizzazione S.E.A.