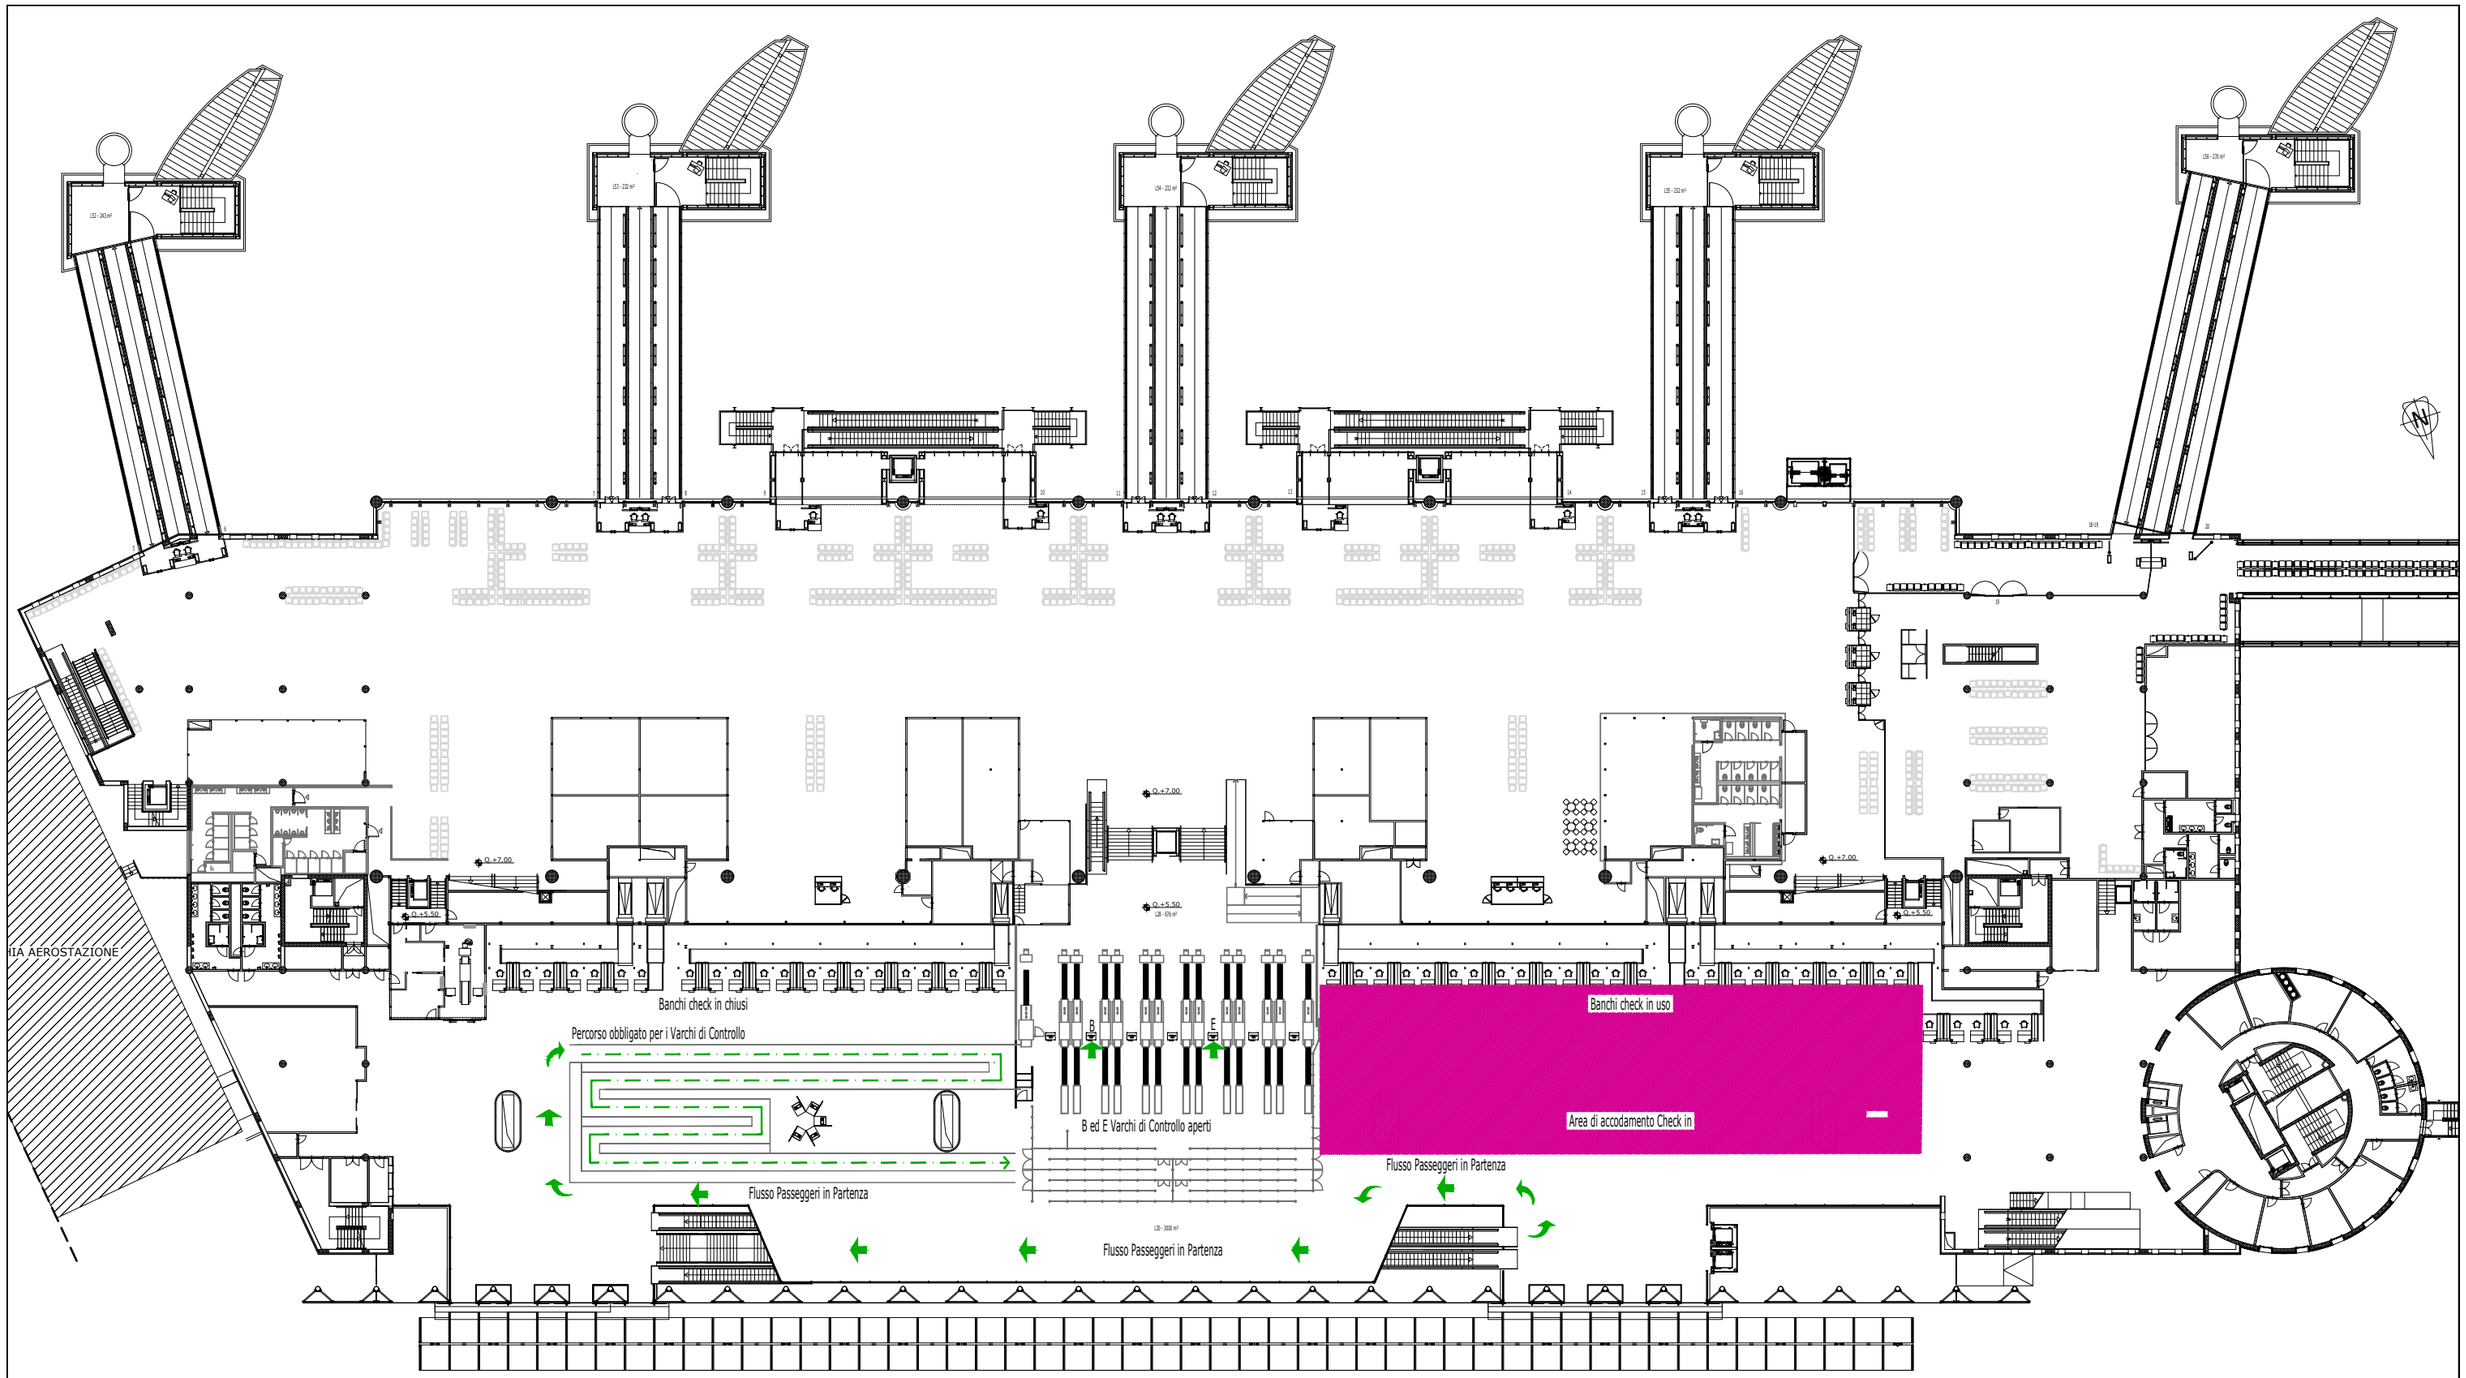

PLANIMETRIA GENERALE CON L'INDICAZIONE DEI NUOVI FLUSSI PASSEGGERI IN PARTENZA

TERMINAL A
PIANTA LIVELLO 2
(Q=+5.50 ÷ +7.00 mt)