



PLANIMETRIA  
SCALA 1:200

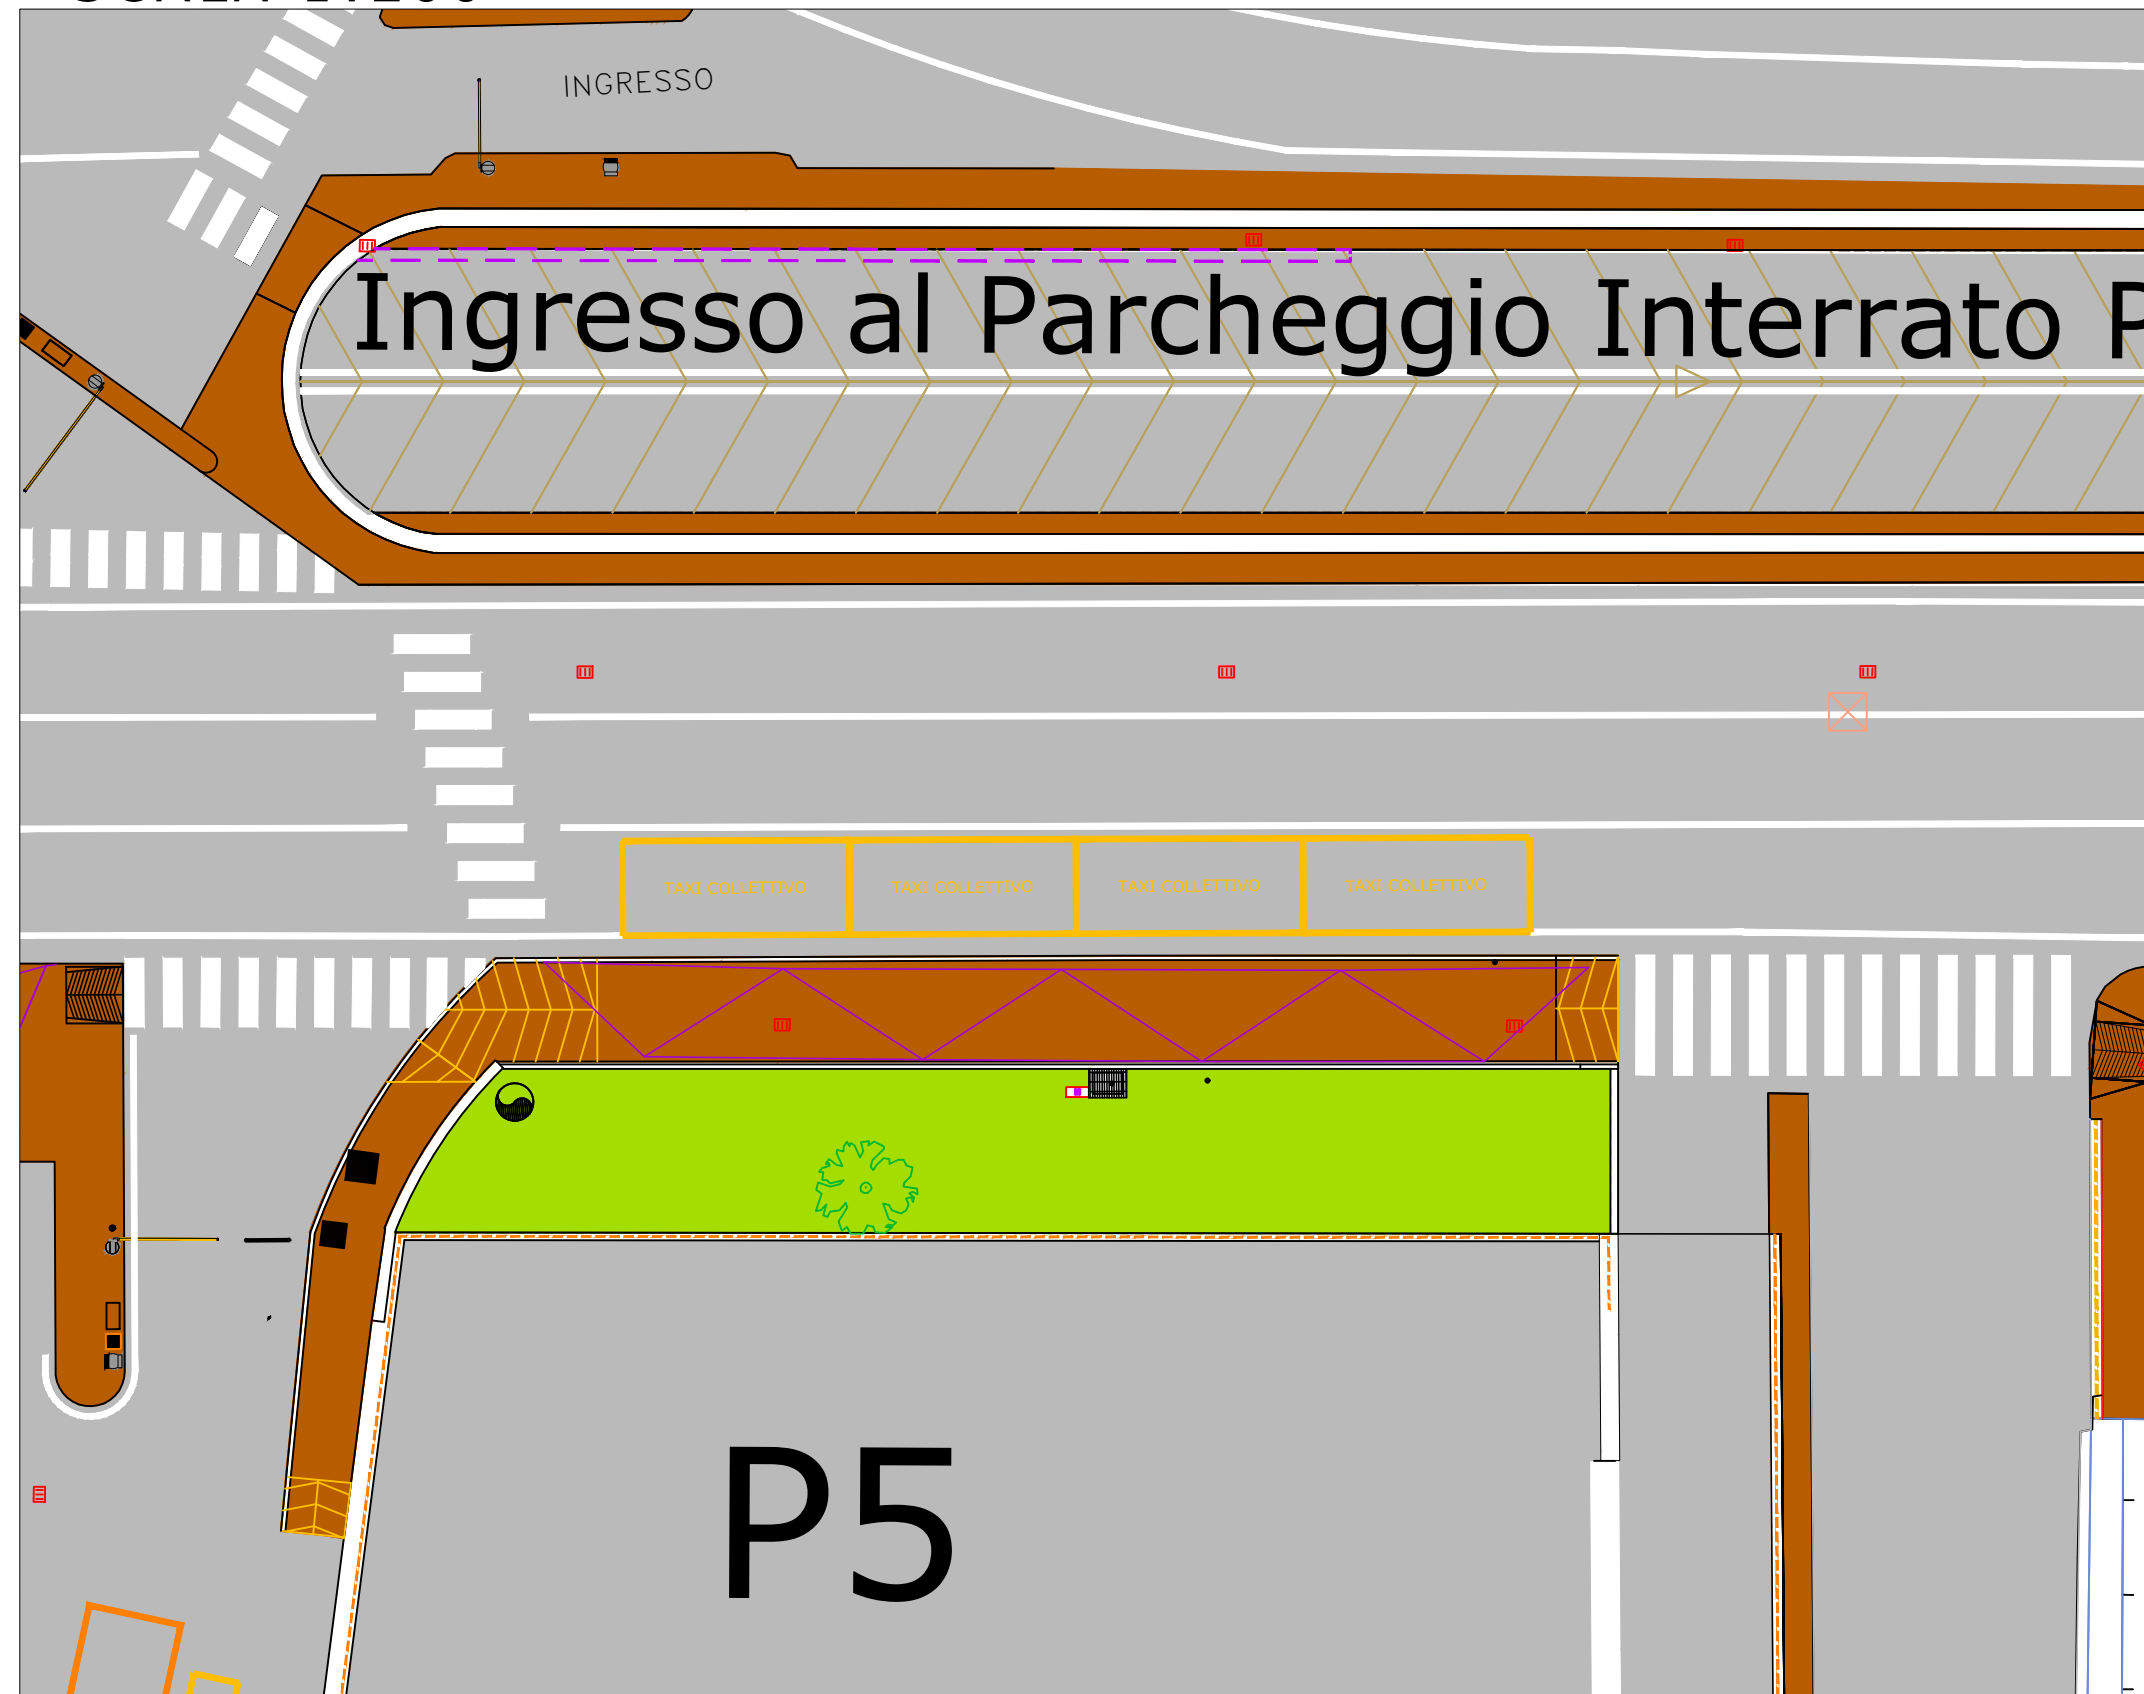

PLANIMETRIA  
SCALA 1:1000

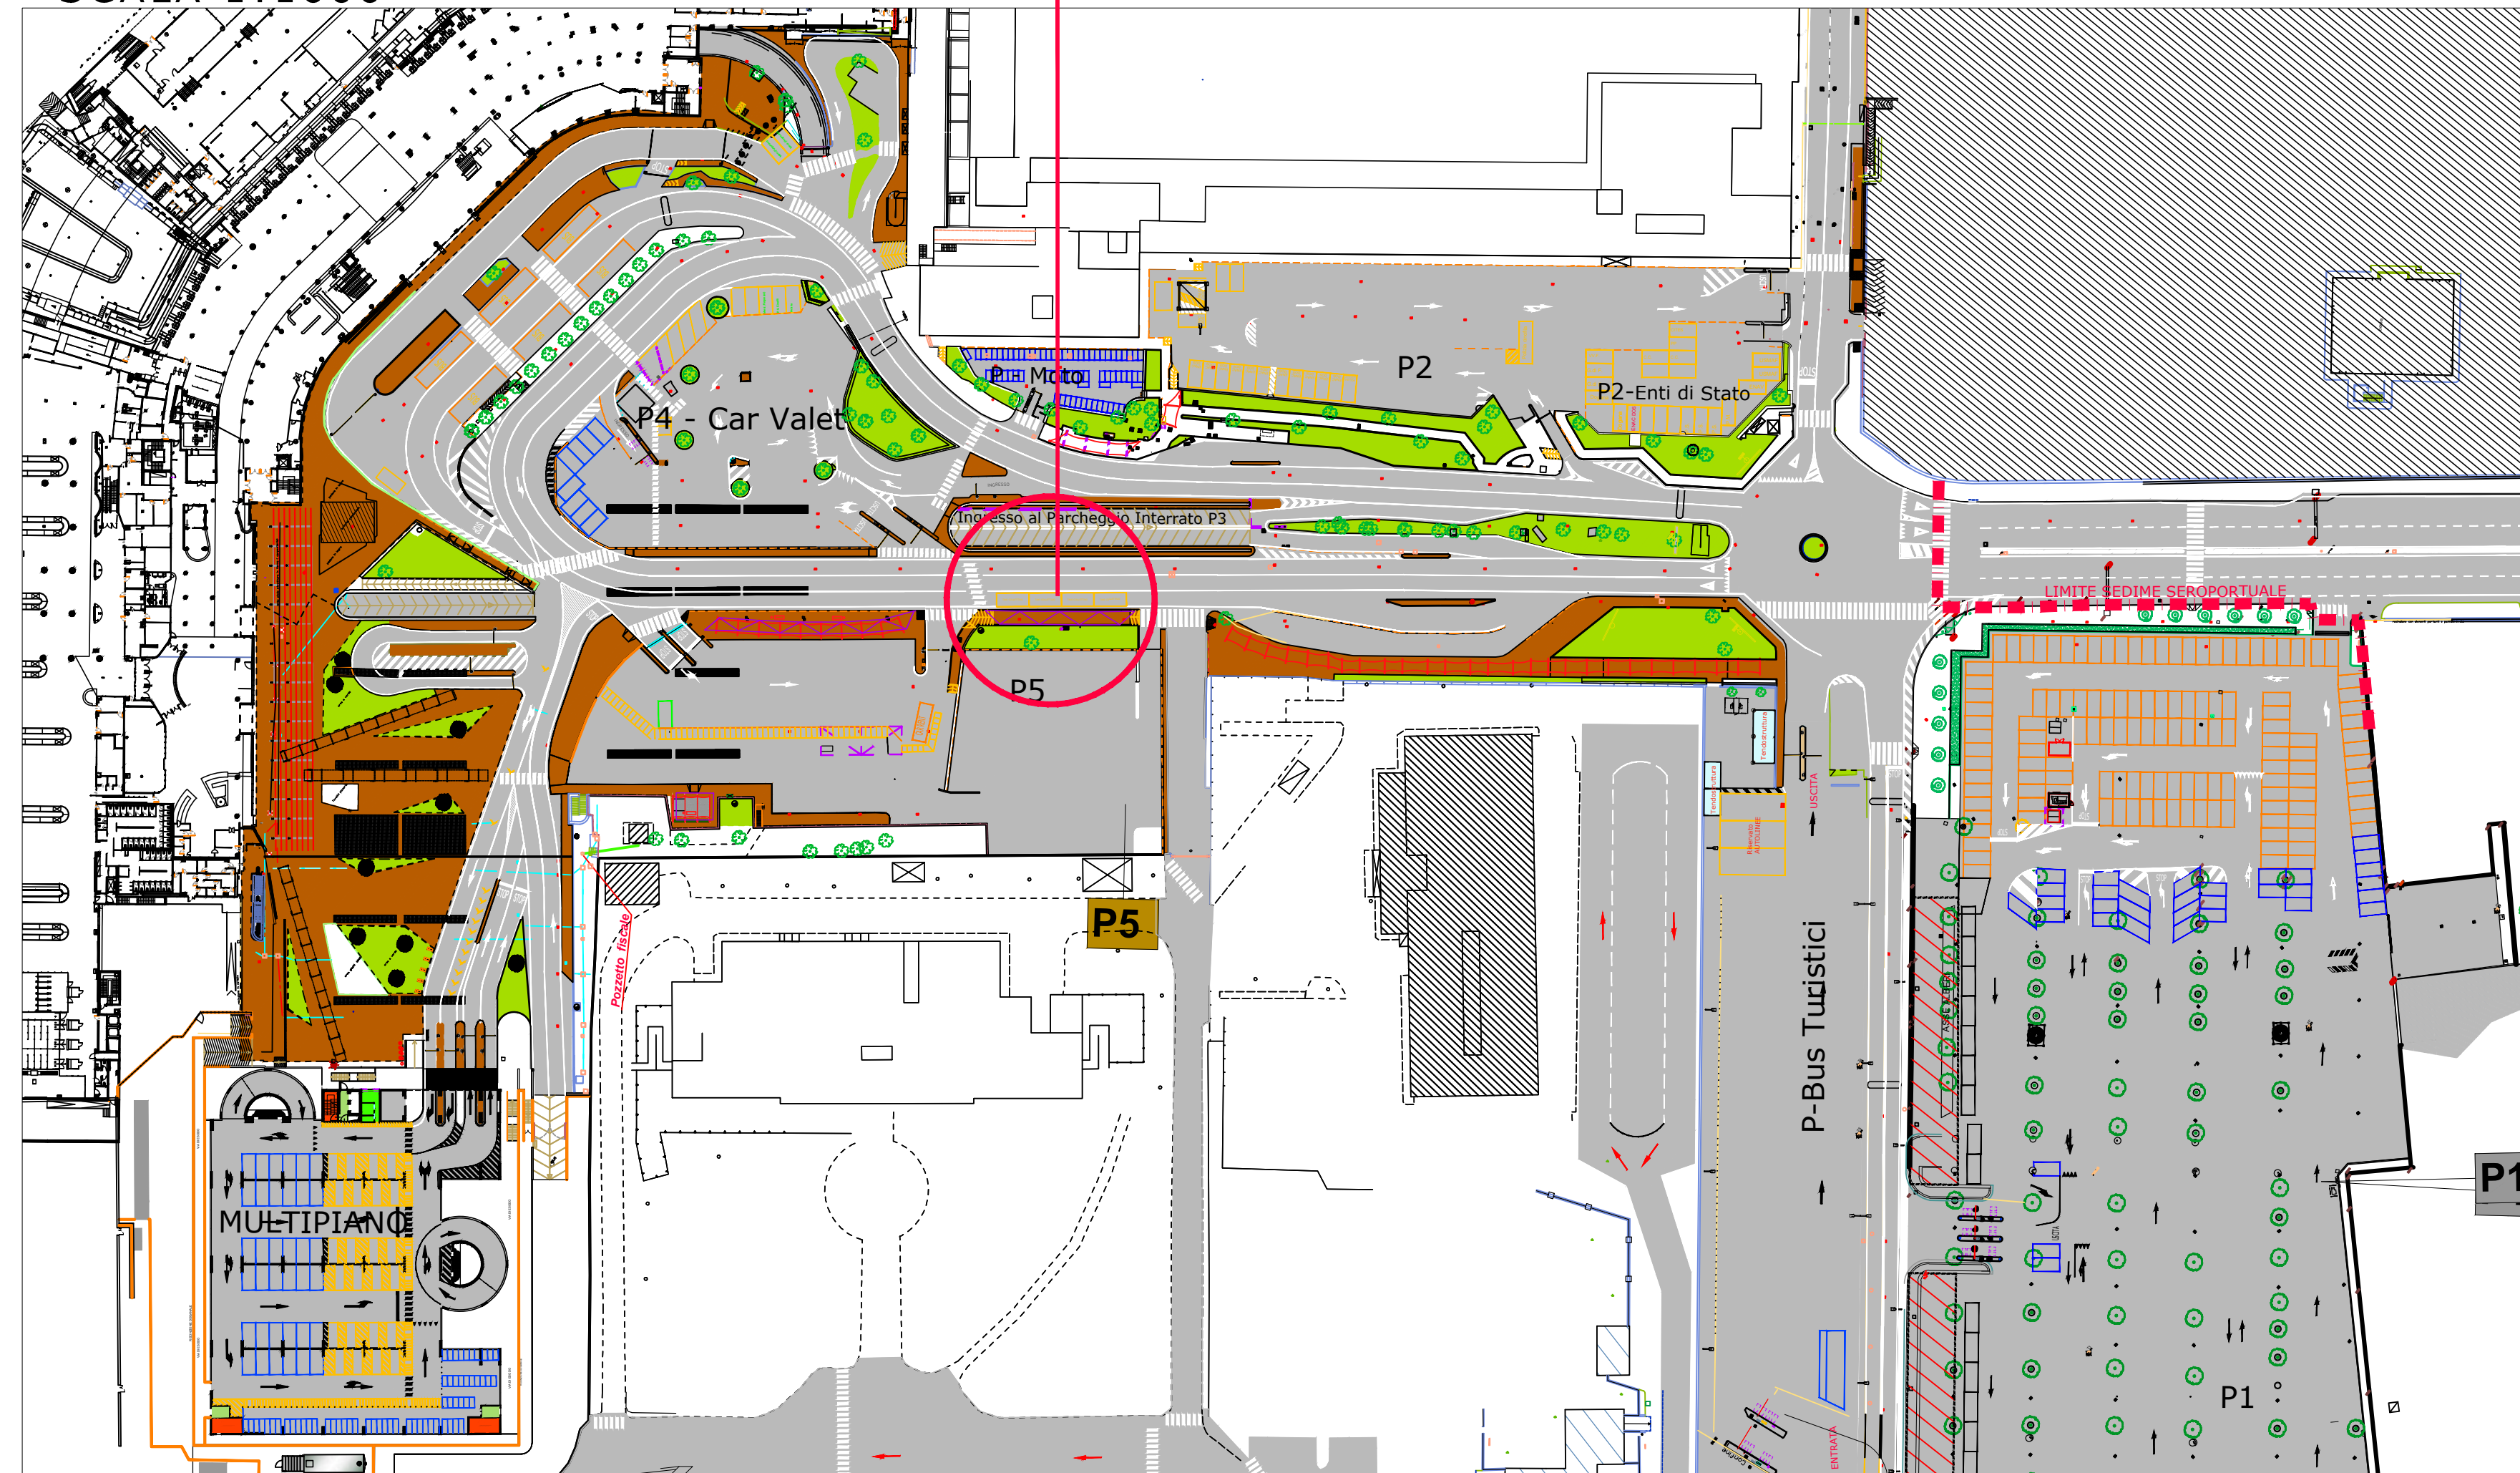

AEROPORTO INTERNAZIONALE di NAPOLI

NAPOLI  
SALERNO  
AIRPORTS  
GESAC

**STAZIONAMENTO n° 4 TAXI COLLETTIVO  
IN AEROPORTO**

IL RESPONSABILE PROGETTAZIONE  
Ing. Mario Parziale  
Ord. Ing. Napoli N. 13852

DIRETTORE COMMERCIALE CONSUMER  
Dott. Sergio Gallorini

RIFERIMENTO ELABORATO				DATA:		REVISIONE	
DIRETTORIO	FILE		n.		data		
codice commessa	N.Prog.	sette	n. progressivo				
				Febbraio 2020			
SCALA:				VARIE			

PH PROGETTAZIONE E  
RESPONSABILE DEL PROCEDIMENTO  
Ing. Claudio Cuccorese  
Ord. Ing. Napoli N. 13062

ACCOUNTABLE MANAGER  
Dott. Antonio Guglielmucci