






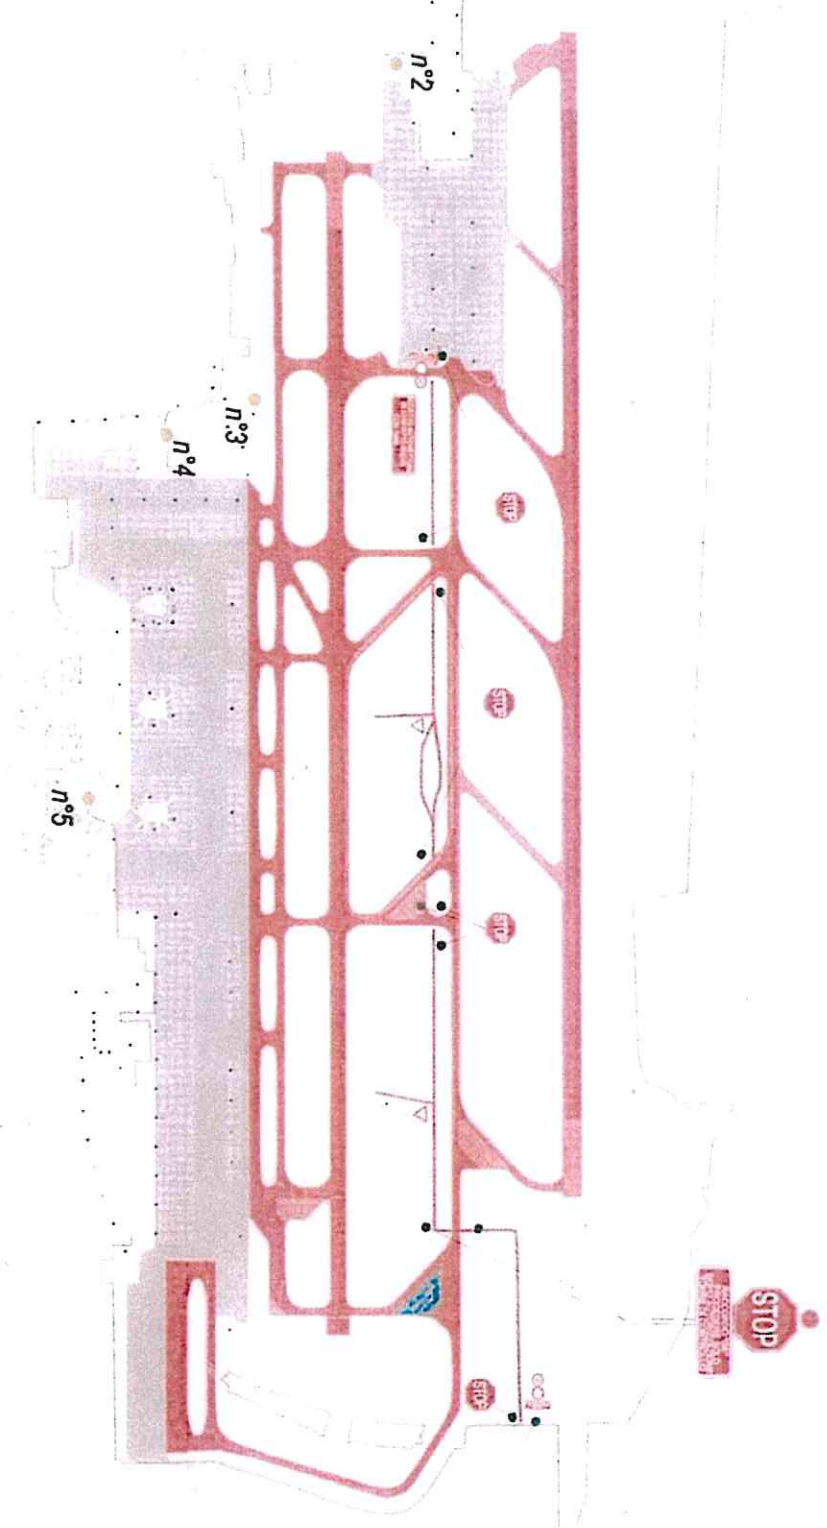



-  AREA DI MANOVRA DECLASSABILE A AREA DI MOVIMENTO
-  AREA DI MANOVRA CON OBBLIGO DI PATENTE ROSSA
-  PIAZZALI DI SOSTA AA, MM.
-  VARCO DOGANALE n°

-  RECINZIONE DOGANALE
-  STRADA CENTRALE CON OBBLIGO DI PATENTE ROSSA
-  STRADA DI SERVIZIO BHS

Legenda



AEROPORTO MILANO MALPENSA
 M1
 ALLEGATO M1
 ORDINANZA 1/2021

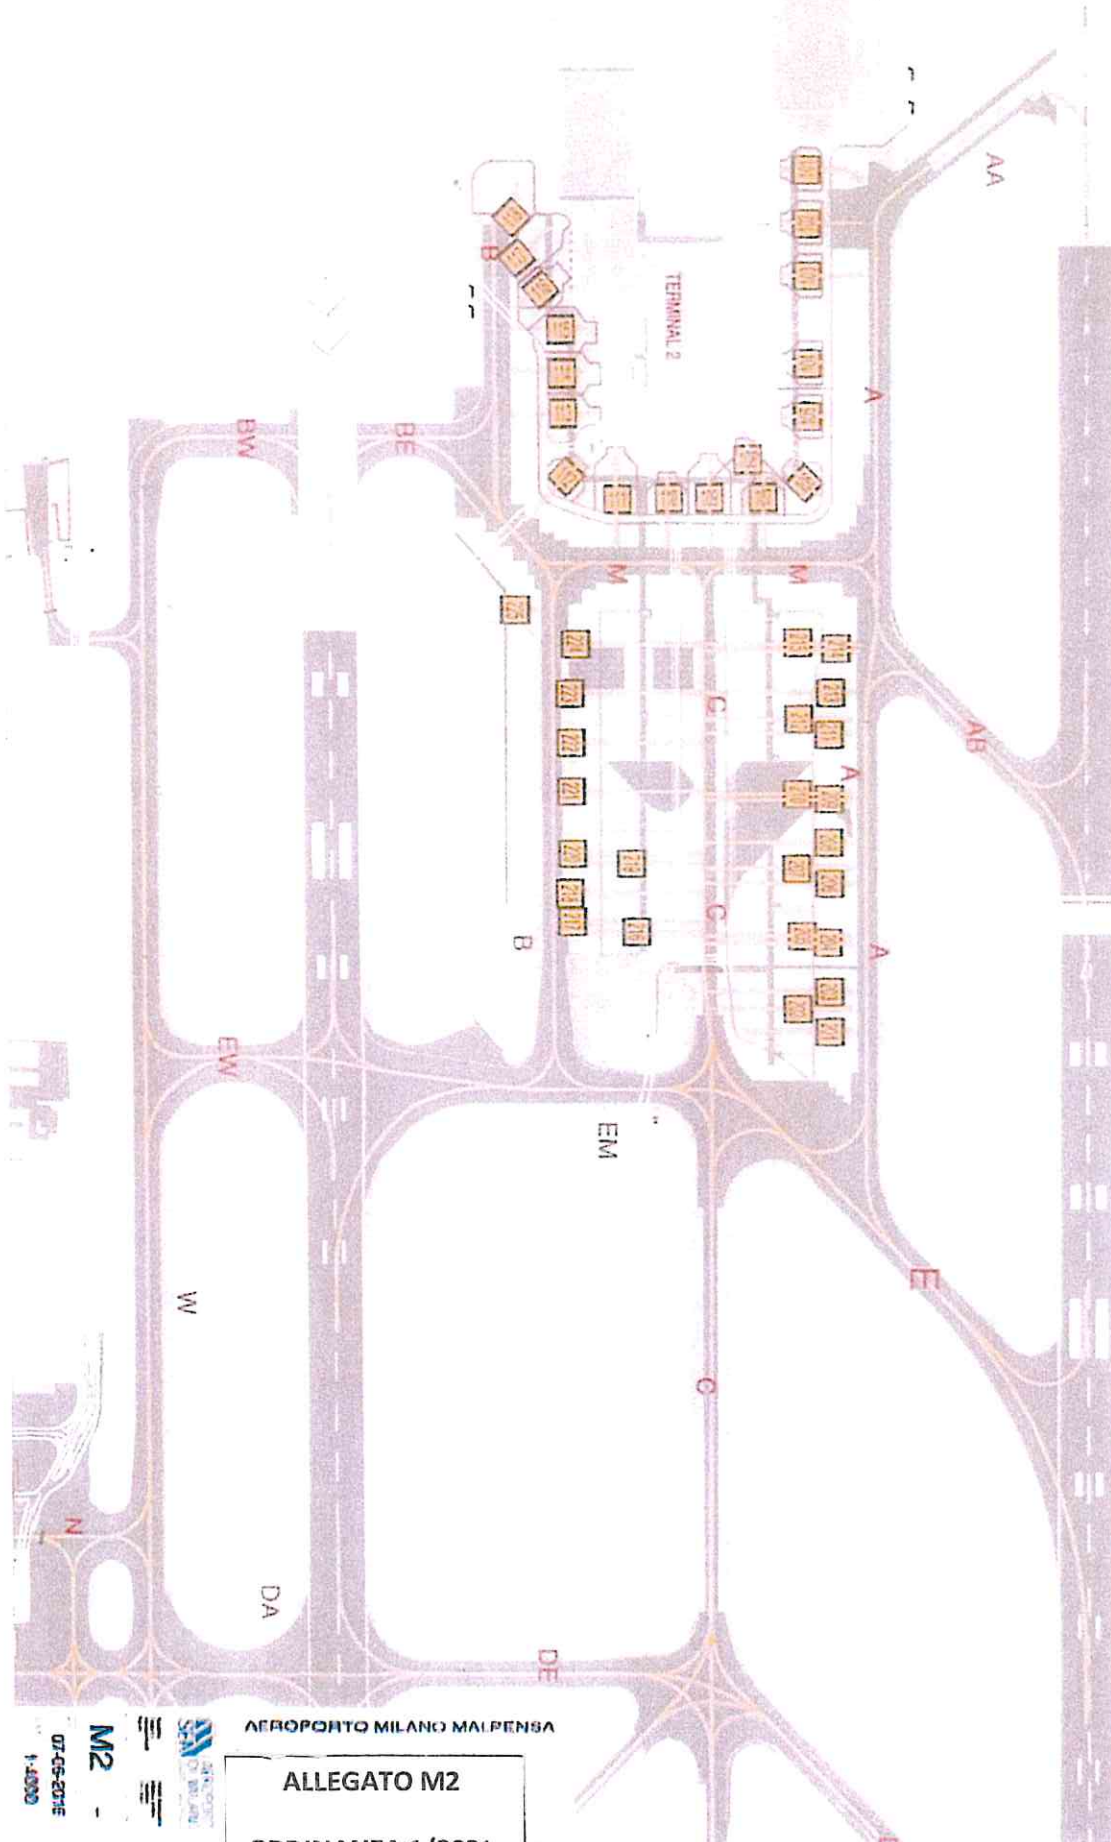


AEROPORTO MILANO MALPENSA

ALLEGATO M2
ORDINANZA 1/2021

M2

07-06-2016
1-4000



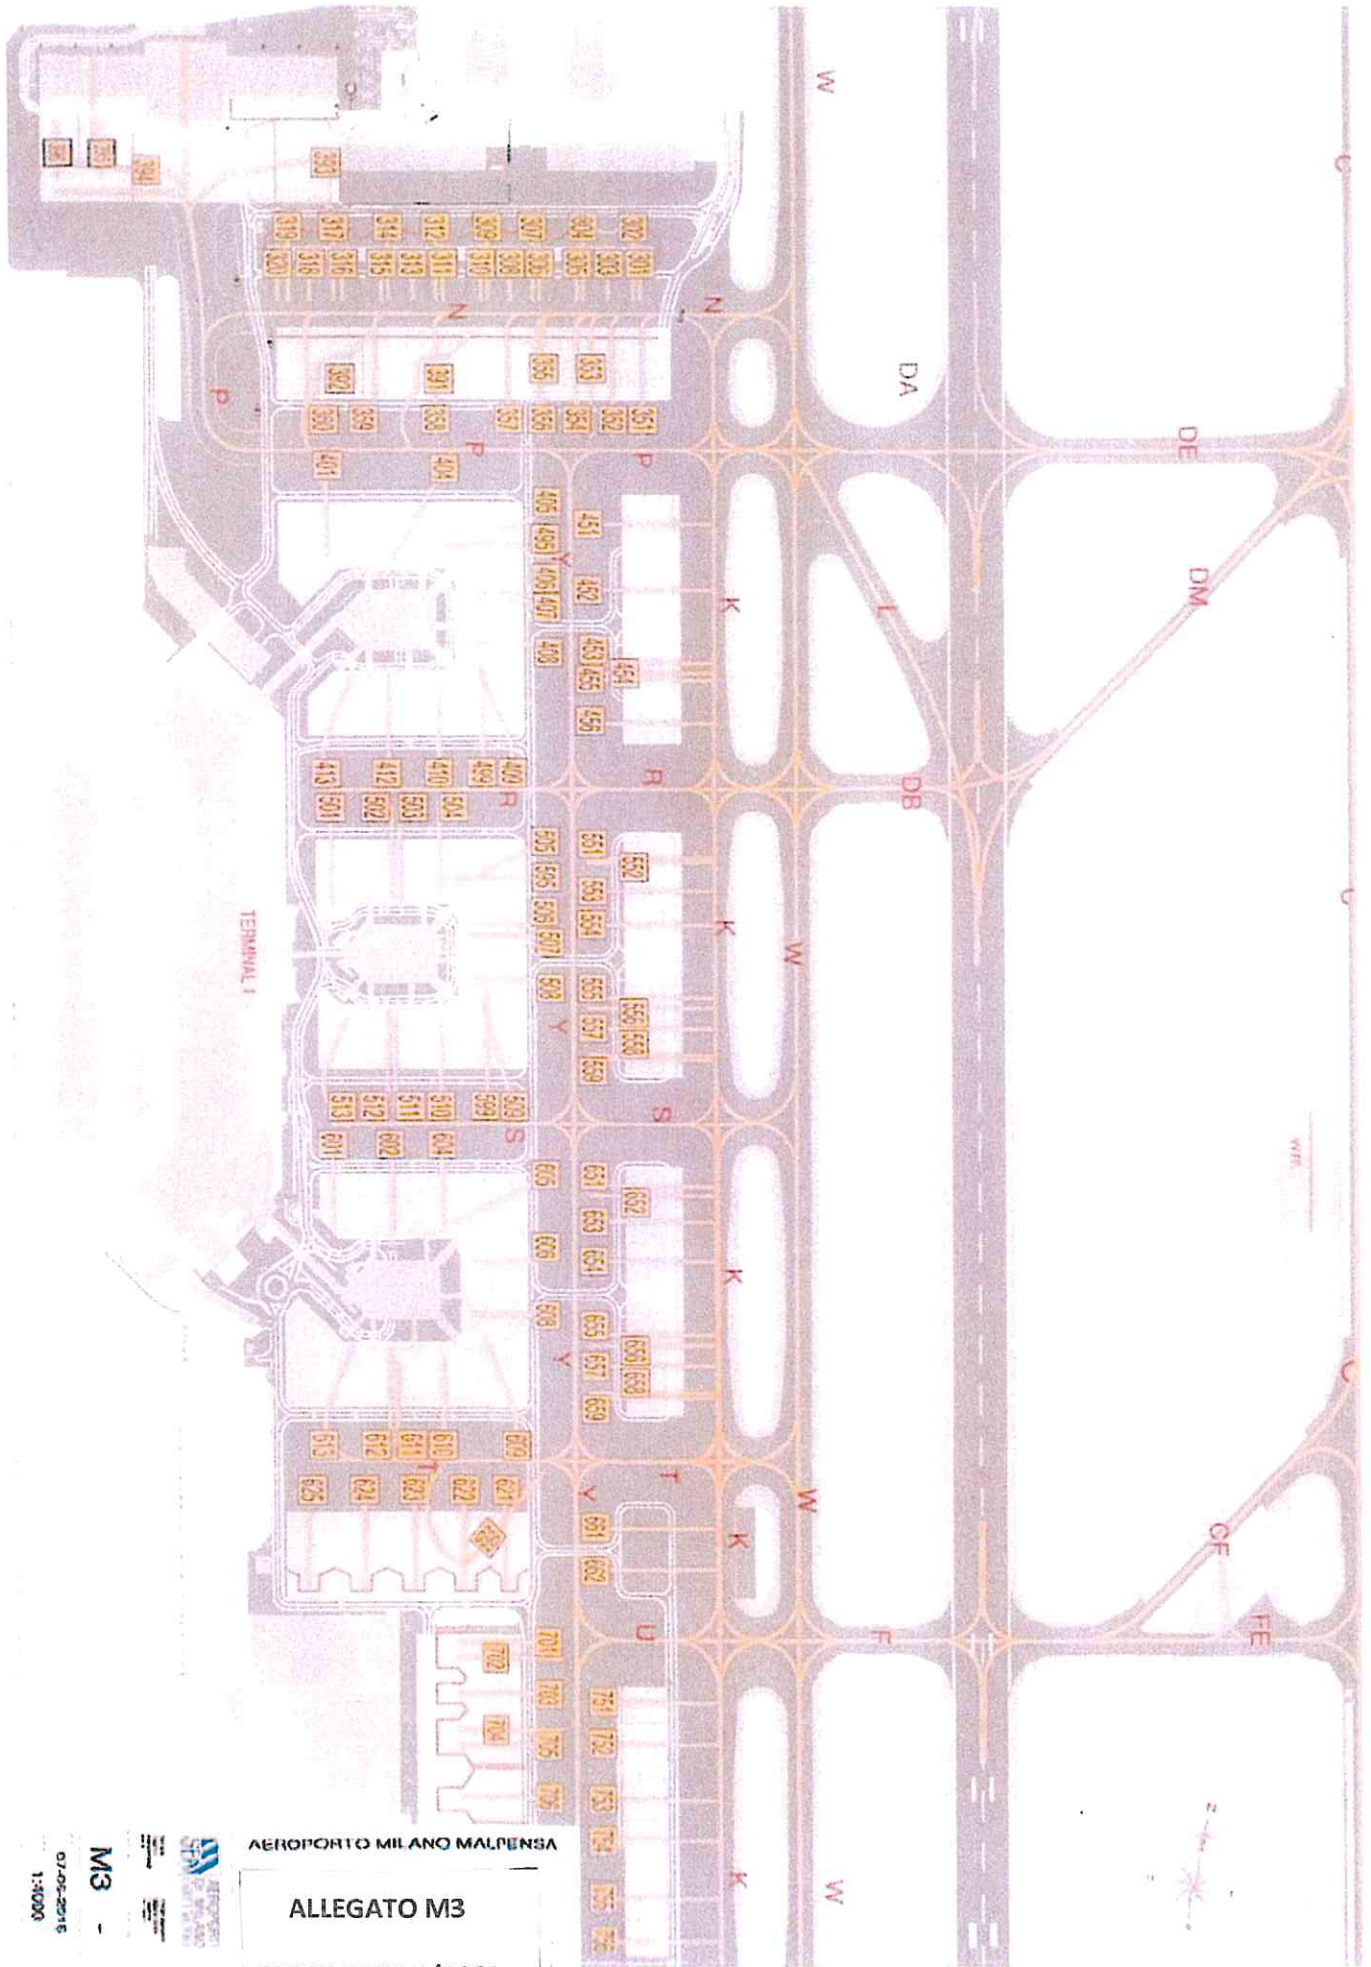

1000
 1:1000
 07/05/2016


M3



AEROPORTO DI MILANO MALPENSA

ALLEGATO M3

ORDINANZA 1/2021

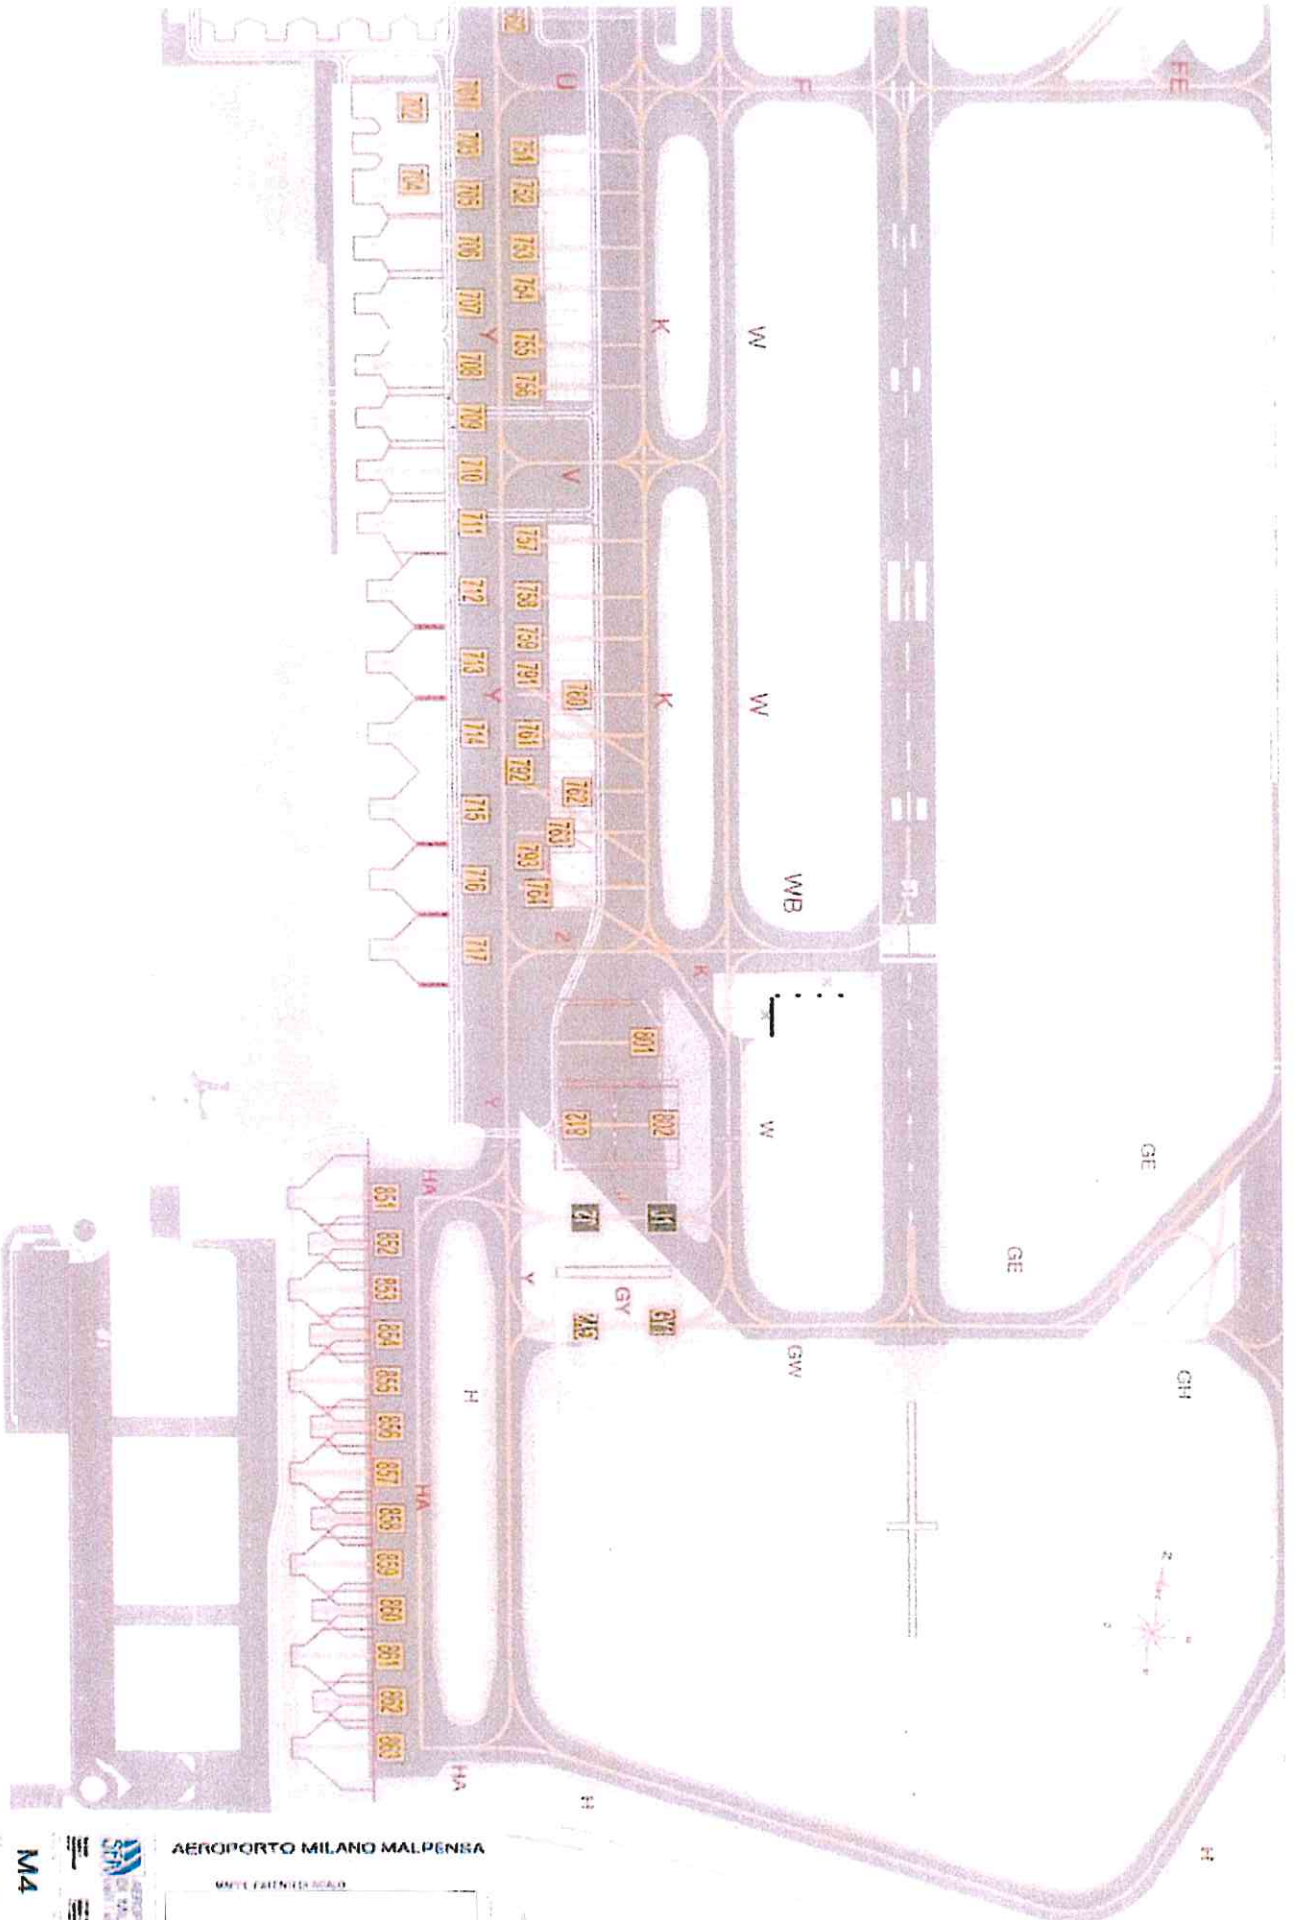

AEROPORTO MILANO MALPENSA

MPIE PATENTEGGIATO

ALLEGATO M4

ORDINANZA 1/2021


M4

07-05-2016

1-0090



LEGENDA
STRADA DI SERVIZIO CENTRALE
CON OBBIETTO PATENTE ROSSA

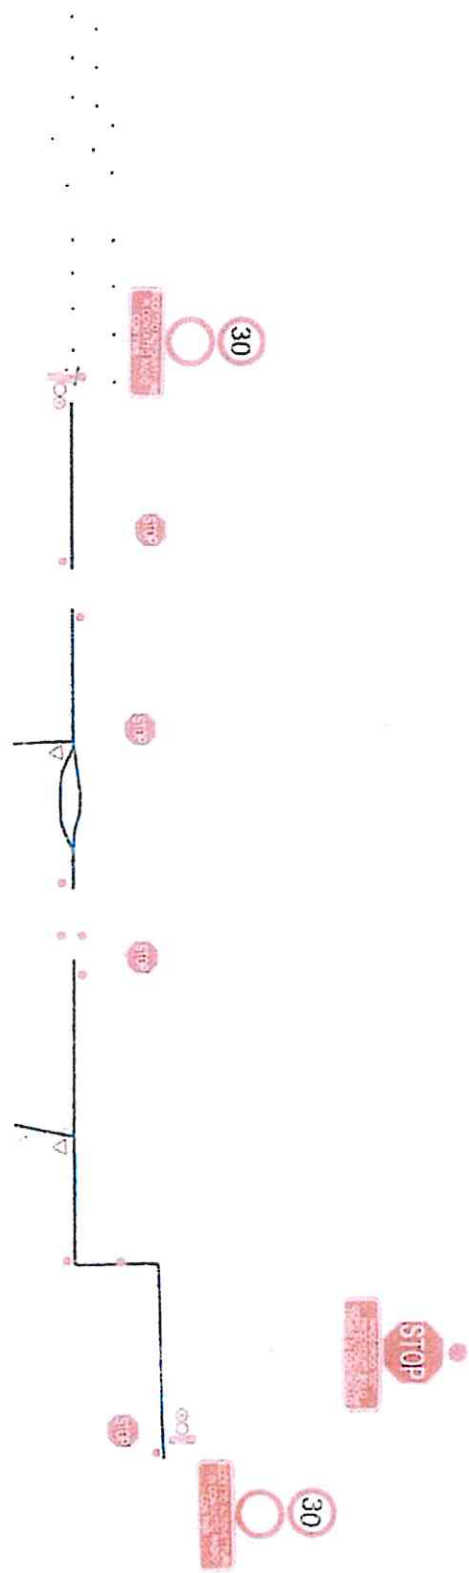

AEROPORTO MILANO MALPENSA
MAPPA PATENTE ROSSA
ALLEGATO M5
ORDINANZA 1/2021

M5
OTTORINO '13
1:160000